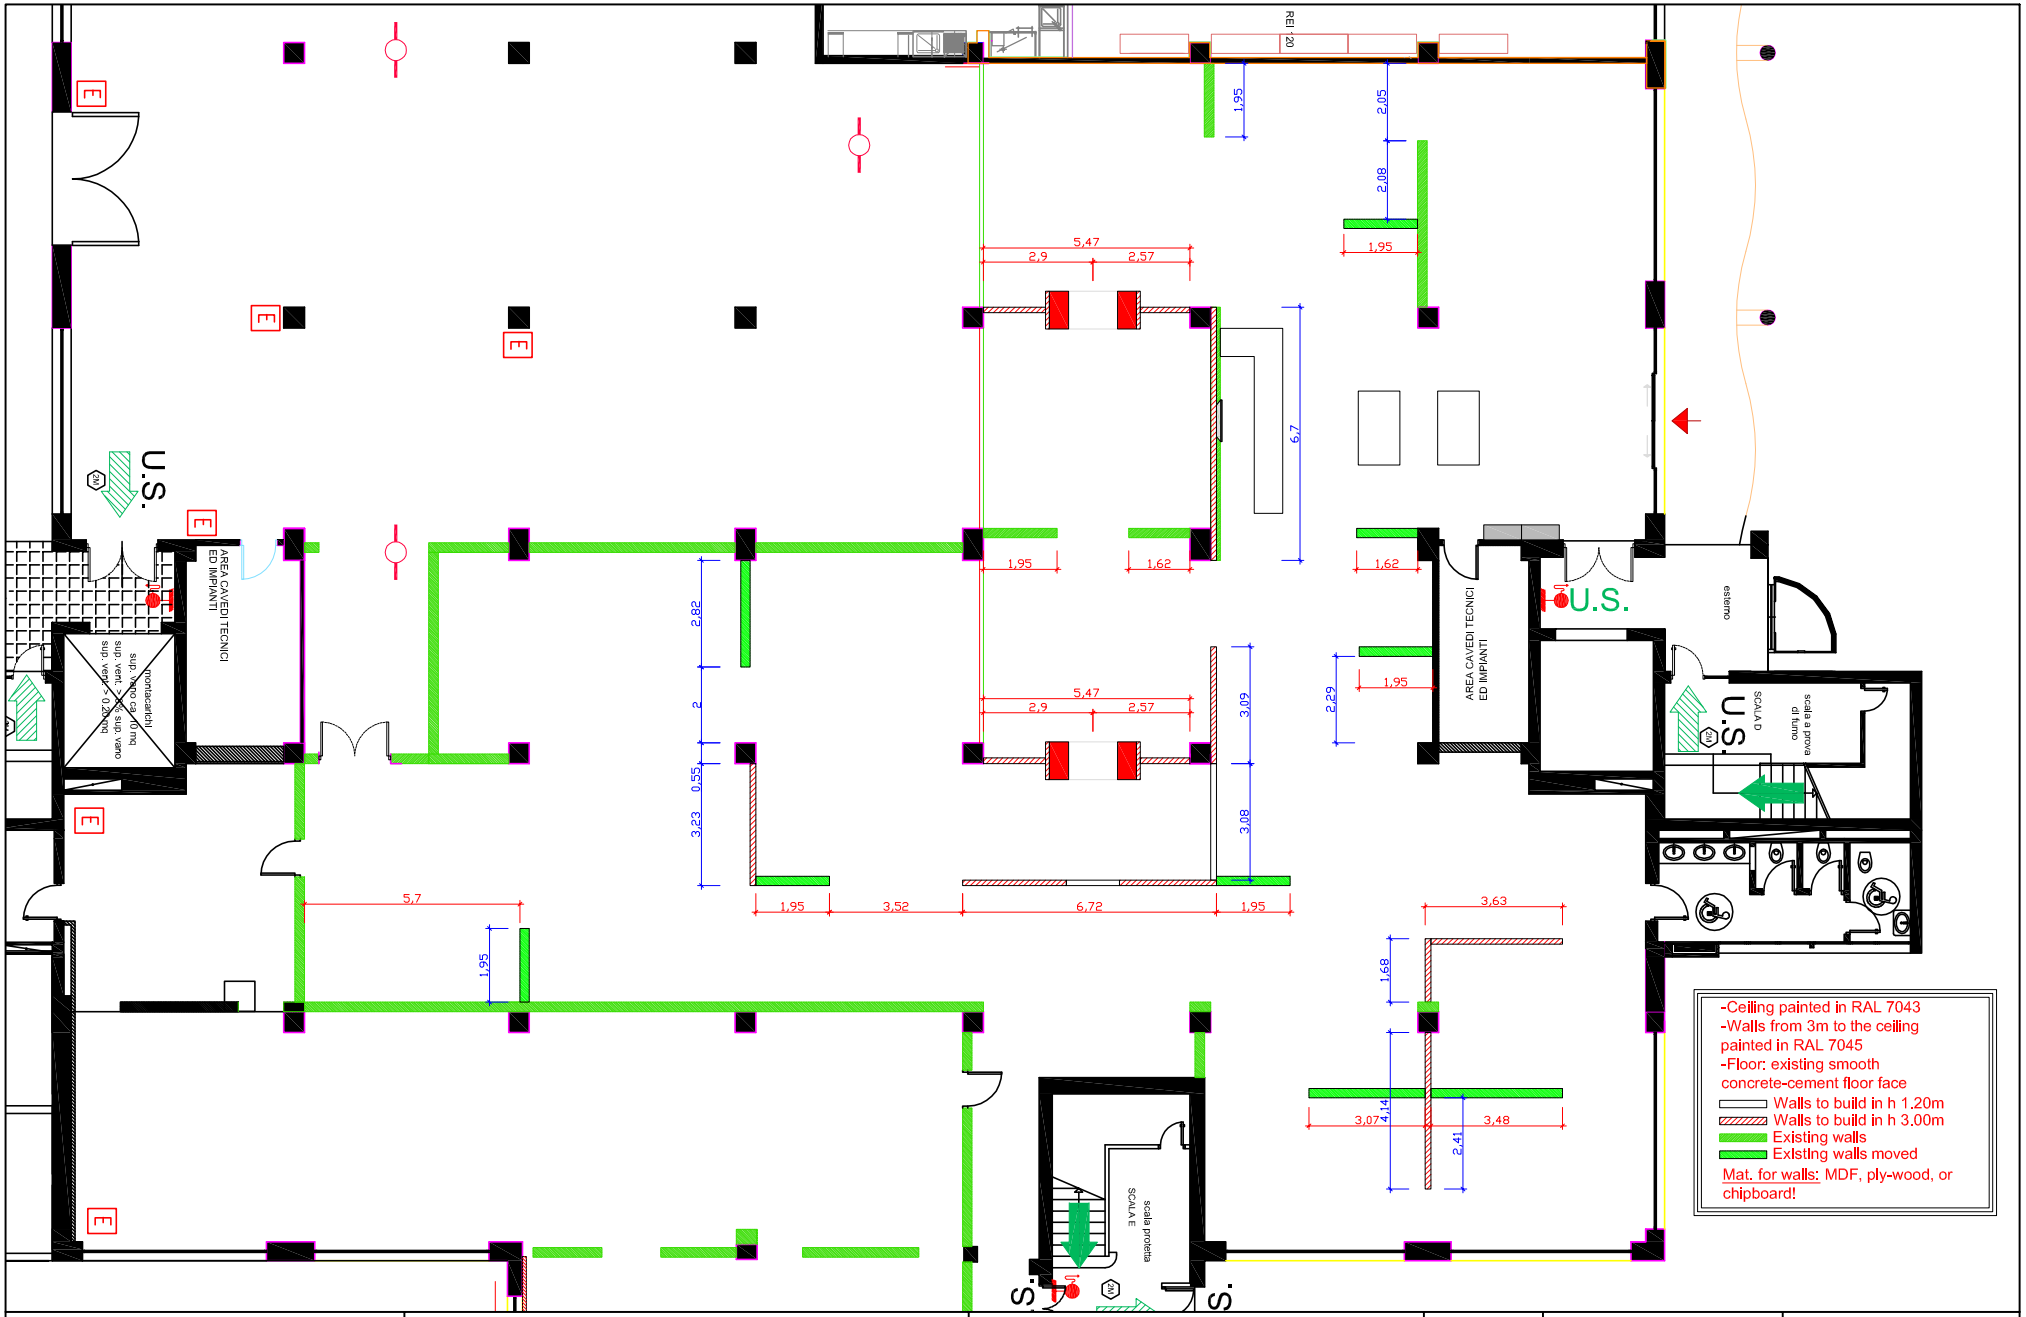

KARE studio 1. Kare innenarchitektur	**Kare Milano / Italy** Client: LOPS Arredi di qualita' SPA	PLAN **Kare Wall partitions**	NR. **1.0**	DATE: **26.10.15**	CHANGED:
		SCALE: **1 / 200** **672m²**	By: **NC**	INDEX	PROJ. NR.: