

## INTERVENTO DI RESTAURO DELLE MURA DI CINTA E DEI CORPI DI FABBRICA INTERMEDI CON RICOSTRUZIONE DEI CAMMINAMENTI DI RONDA, CON DESTINAZIONE A PERCORSO DI DOCUMENTAZIONE STORICO CULTURALE DELL'ARCHITETTURA MEDIEVALE






COMUNE DI GRADARA (PU)






COMMITTENTE: AMMINISTRAZIONE COMUNALE

Progettazione: Studio Tecnico  
dott. Arch. ROMANO PELLEI  
Sforzacosta - Macerata - via B. Tano 48  
tel./fax 0733201207 - email:ropellei@tin.it

Calcoli strutturali:  
Dott. Ing. Diego Damen  
63815 Monte San Pietrangeli

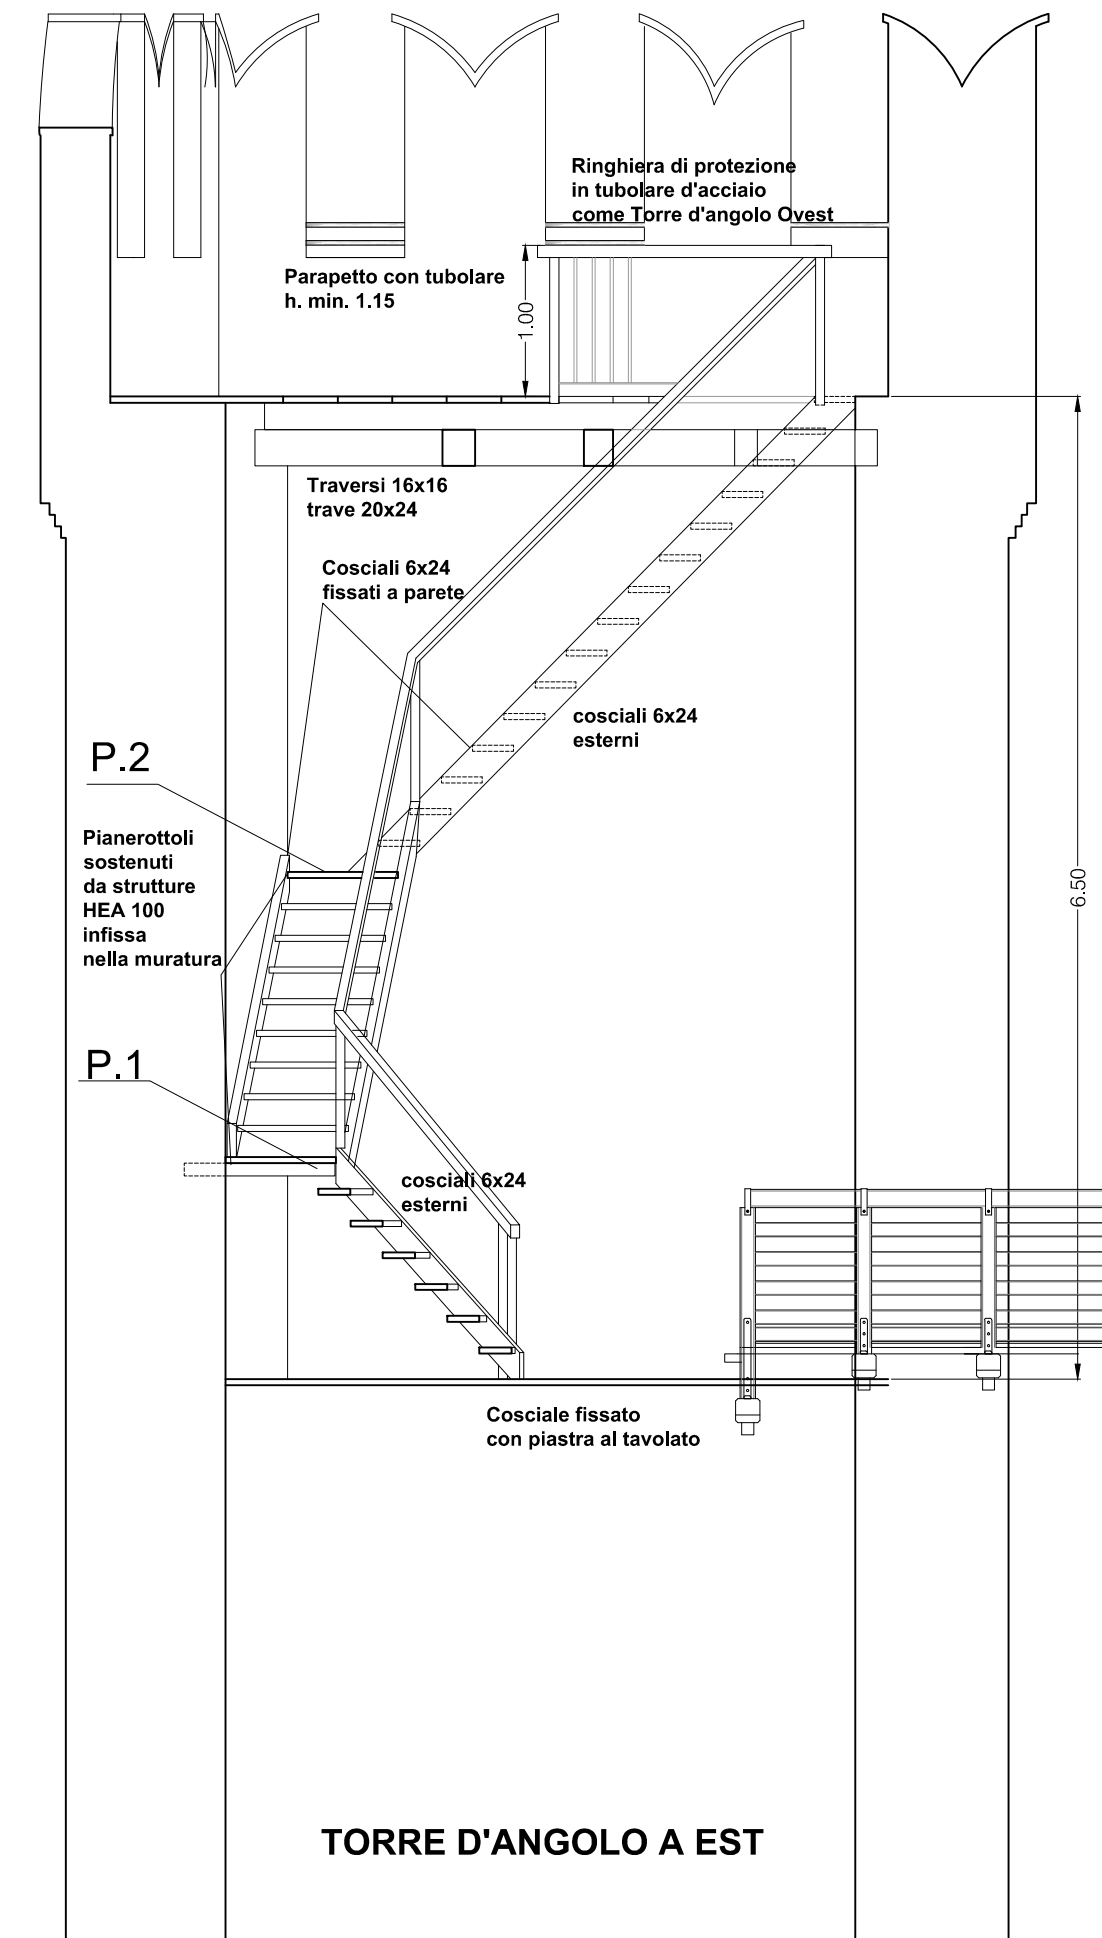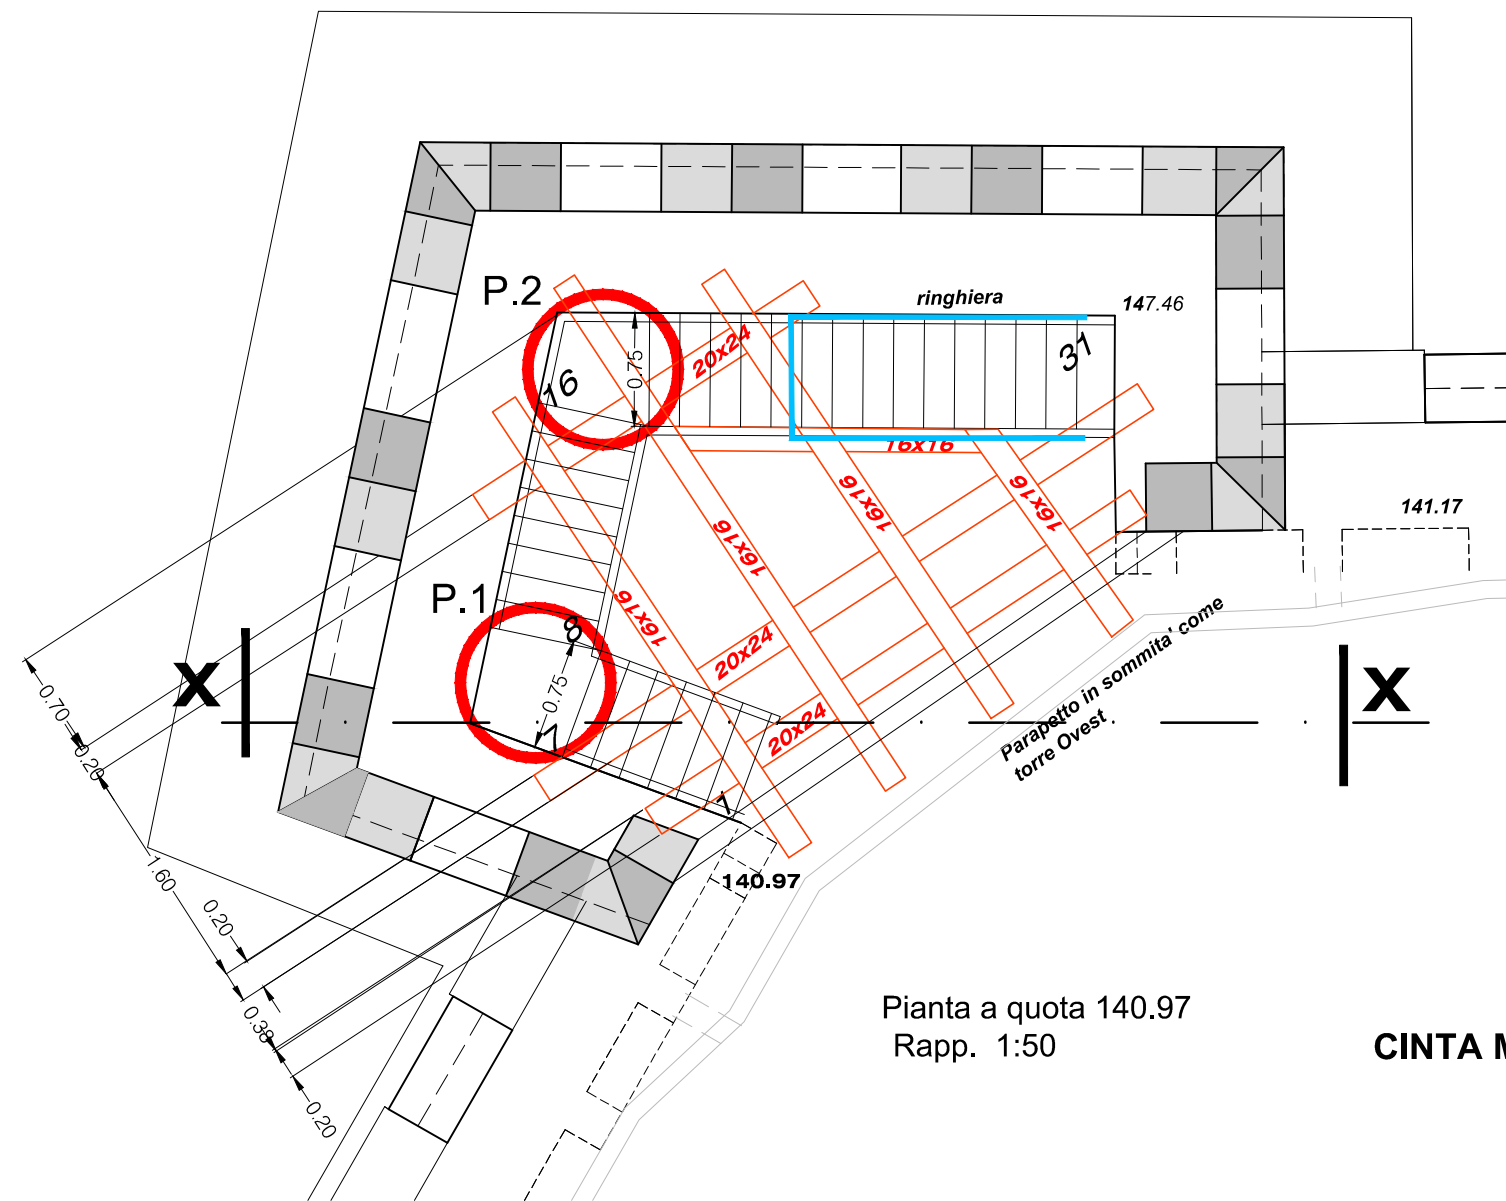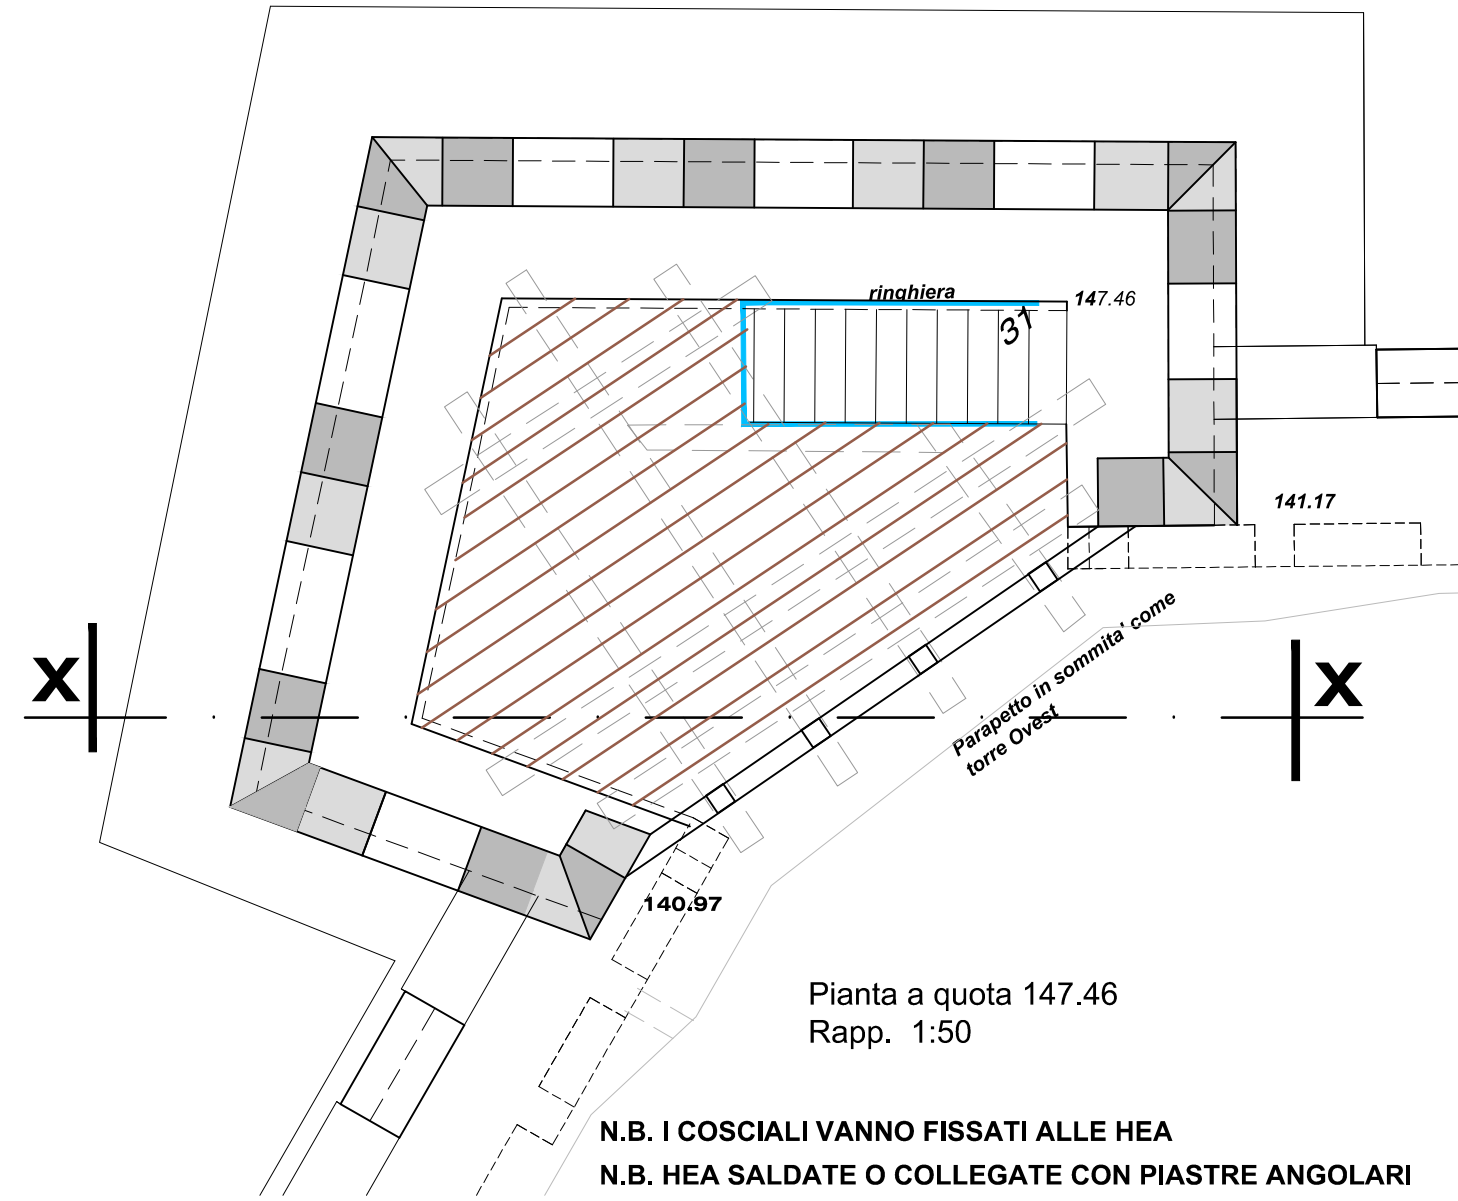

SEZIONE X-X  
Rapp. 1:50

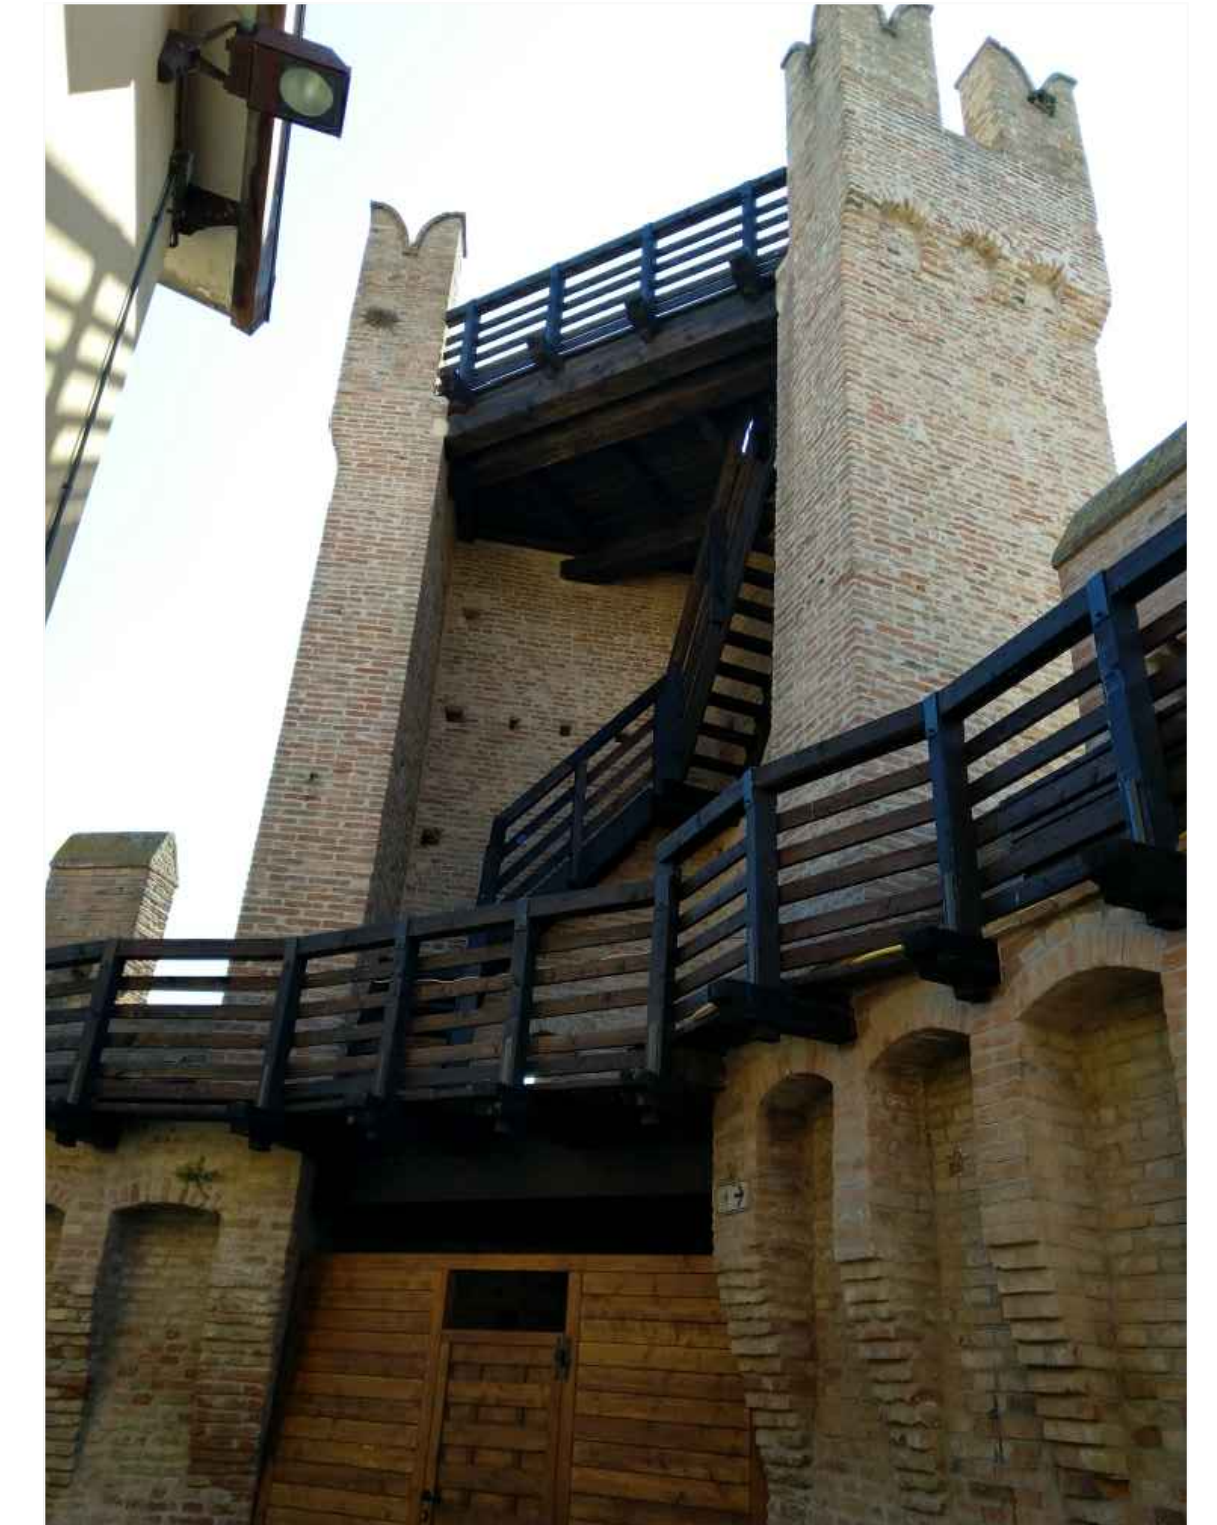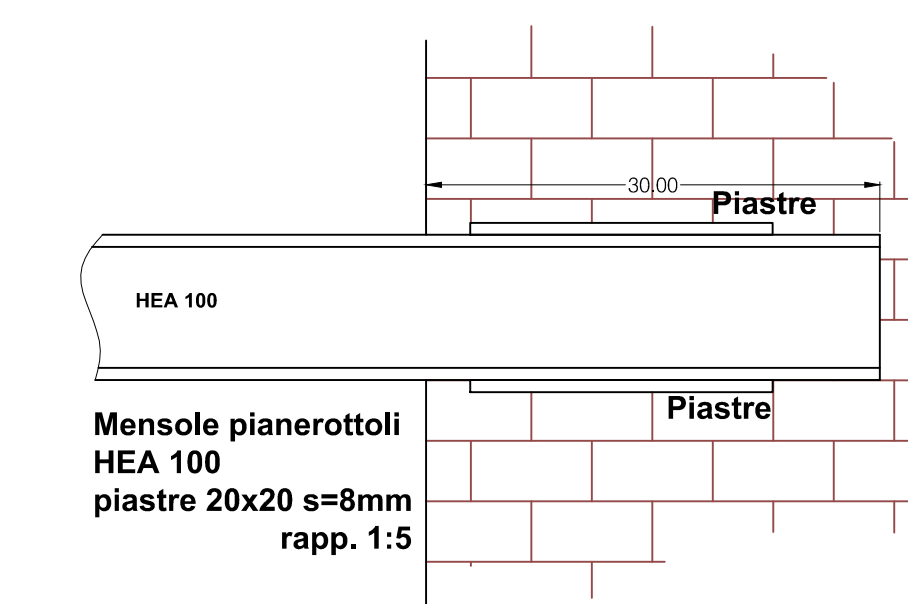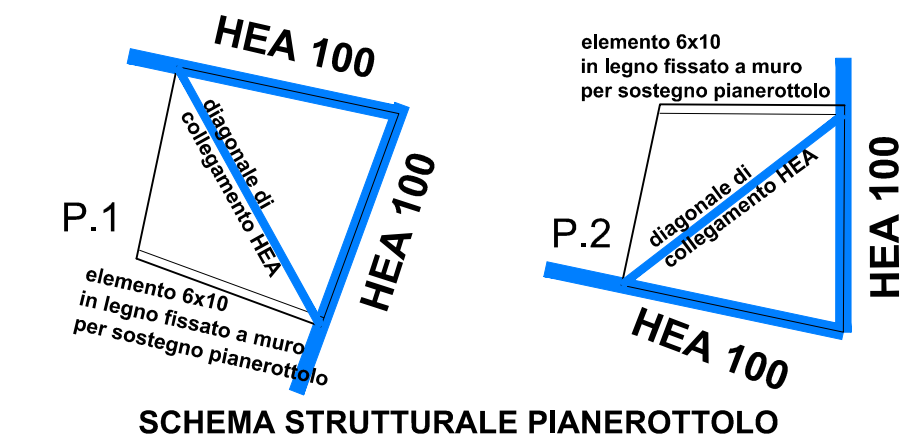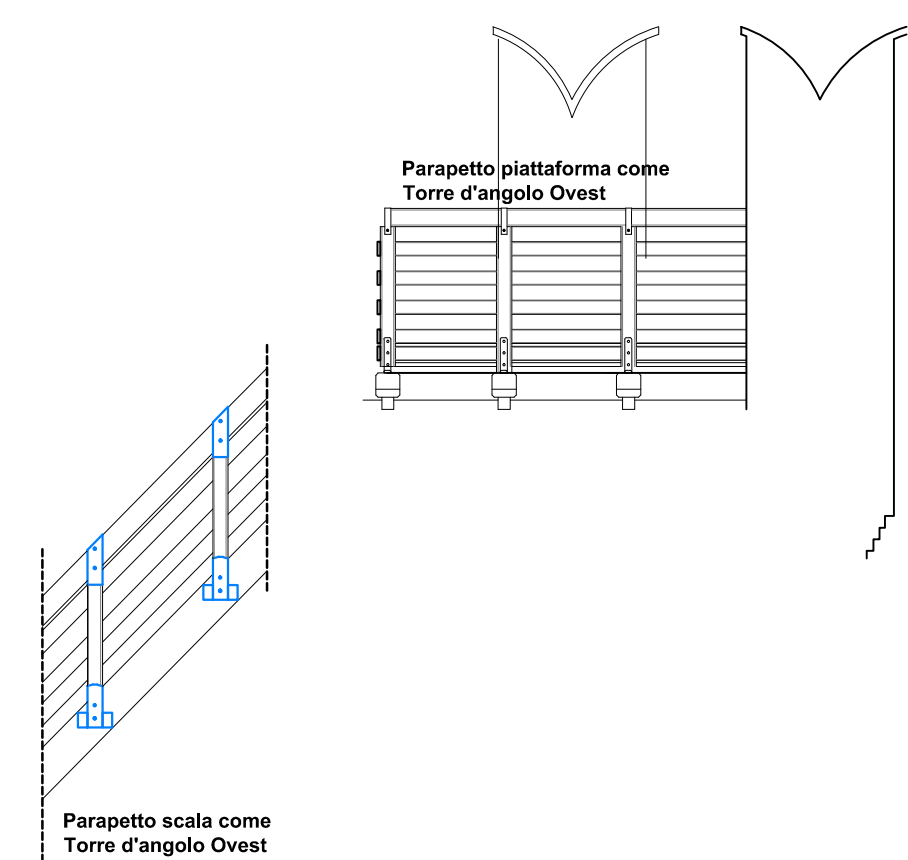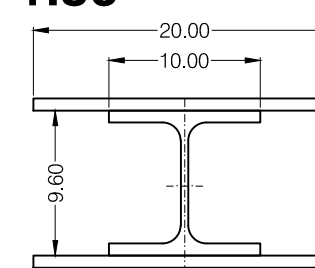

TORRE D'ANGOLO EST STRUTTURA LIGNEA SCALA E PIATTAFORMA

