

LEGENDA

- perimetro area di intervento
- area verde già realizzata
- area verde di progetto, provvista di sistema di irrigazione
- pavimento in autobloccanti già realizzato
- pavimento in autobloccanti di progetto
- sedute con rivestimento superficiale in legno ricostruito
- pacciamatura
- ciottoli di fiume
- arbusti
- rampicanti
- recinzione e cancello come da immagini allegate

REVISIONE

Viale Umberto I, Boretto
 committente: Comune di Boretto
 responsabile unico del procedimento: geom. Mauro Rossi

progetto architettonico
ARTEAS PROGETTI
 architetto Roberto Denti
 con
 ingegnere architetto Matteo Tosi



progetto impianti meccanici: p.i. Corrado Ceccardi
 progetto impianti elettrici: ingegnere jr. Marco Boschini



**PROGETTO ESECUTIVO
 NUOVO CENTRO CULTURALE DI AGGREGAZIONE E BIBLIOTECA
 III STRALCIO - MIGLIORIE**

**ARCHITETTONICO
 L02.B.1.1**
 miglioria B.1 - Miglioramento della funzionalità
GIARDINO ESTERNO
 scala 1:100

X:\Arteas_Progetti\2008\04_08 Biblioteca e Centro Civico Boretto\Progettazione\7_CONSEGNA\PROG ESECUTIVO III STRALCIO\EDITABILI\MIGLIORIE\L02.B.1.1 e 2.dwg
 23.07.2018

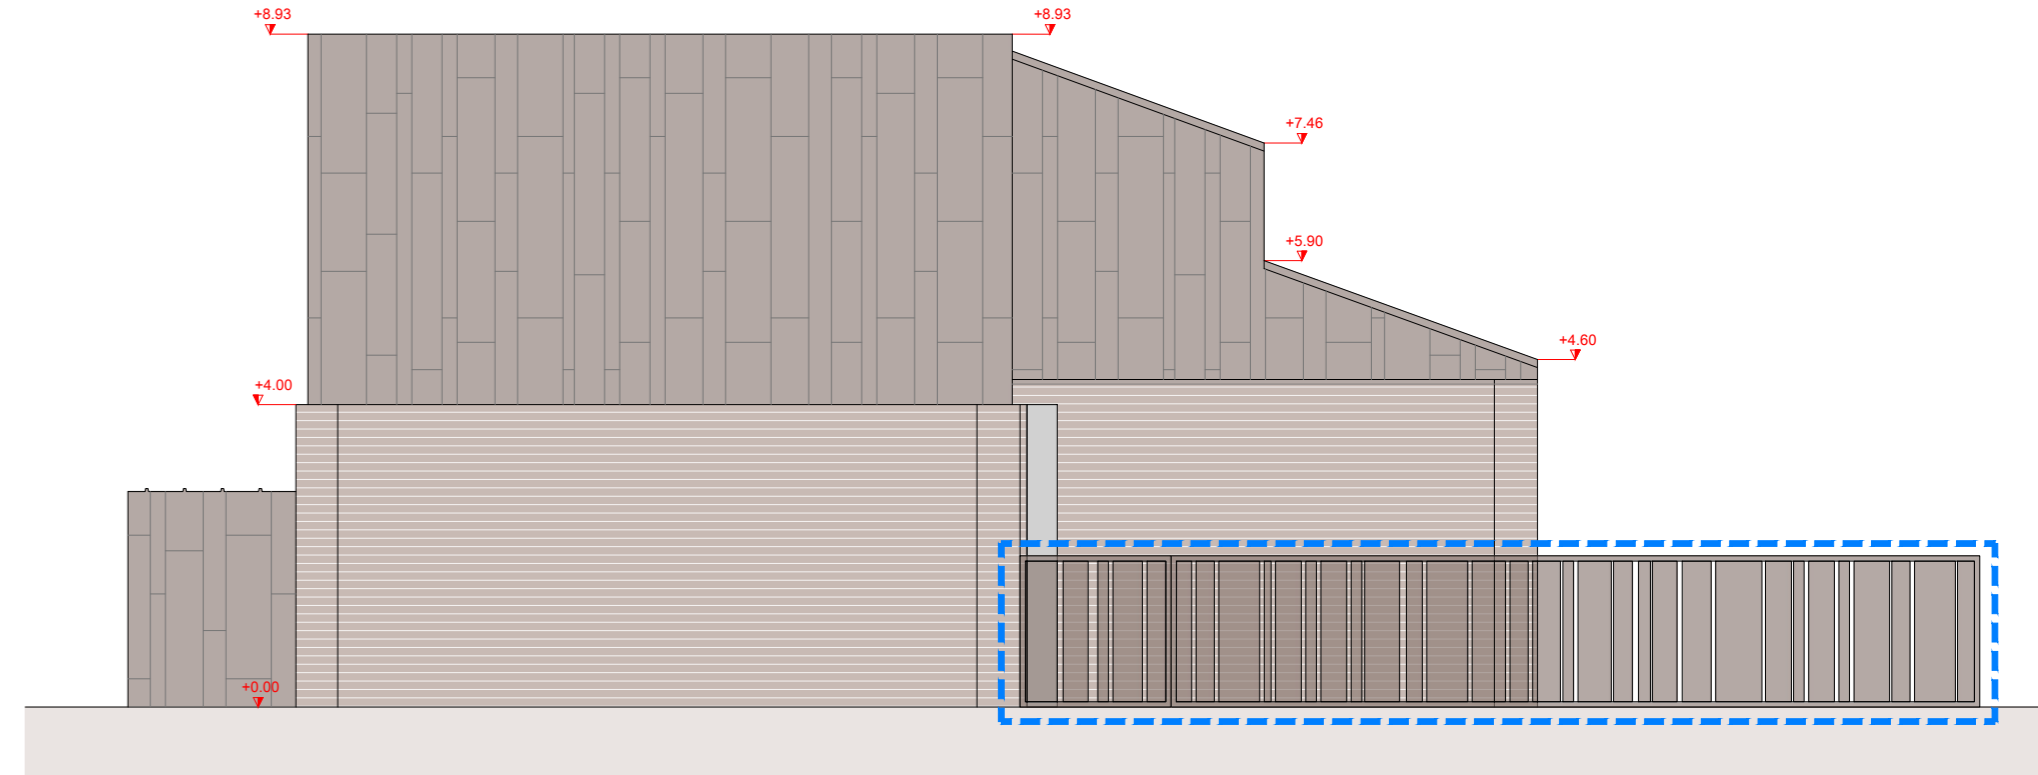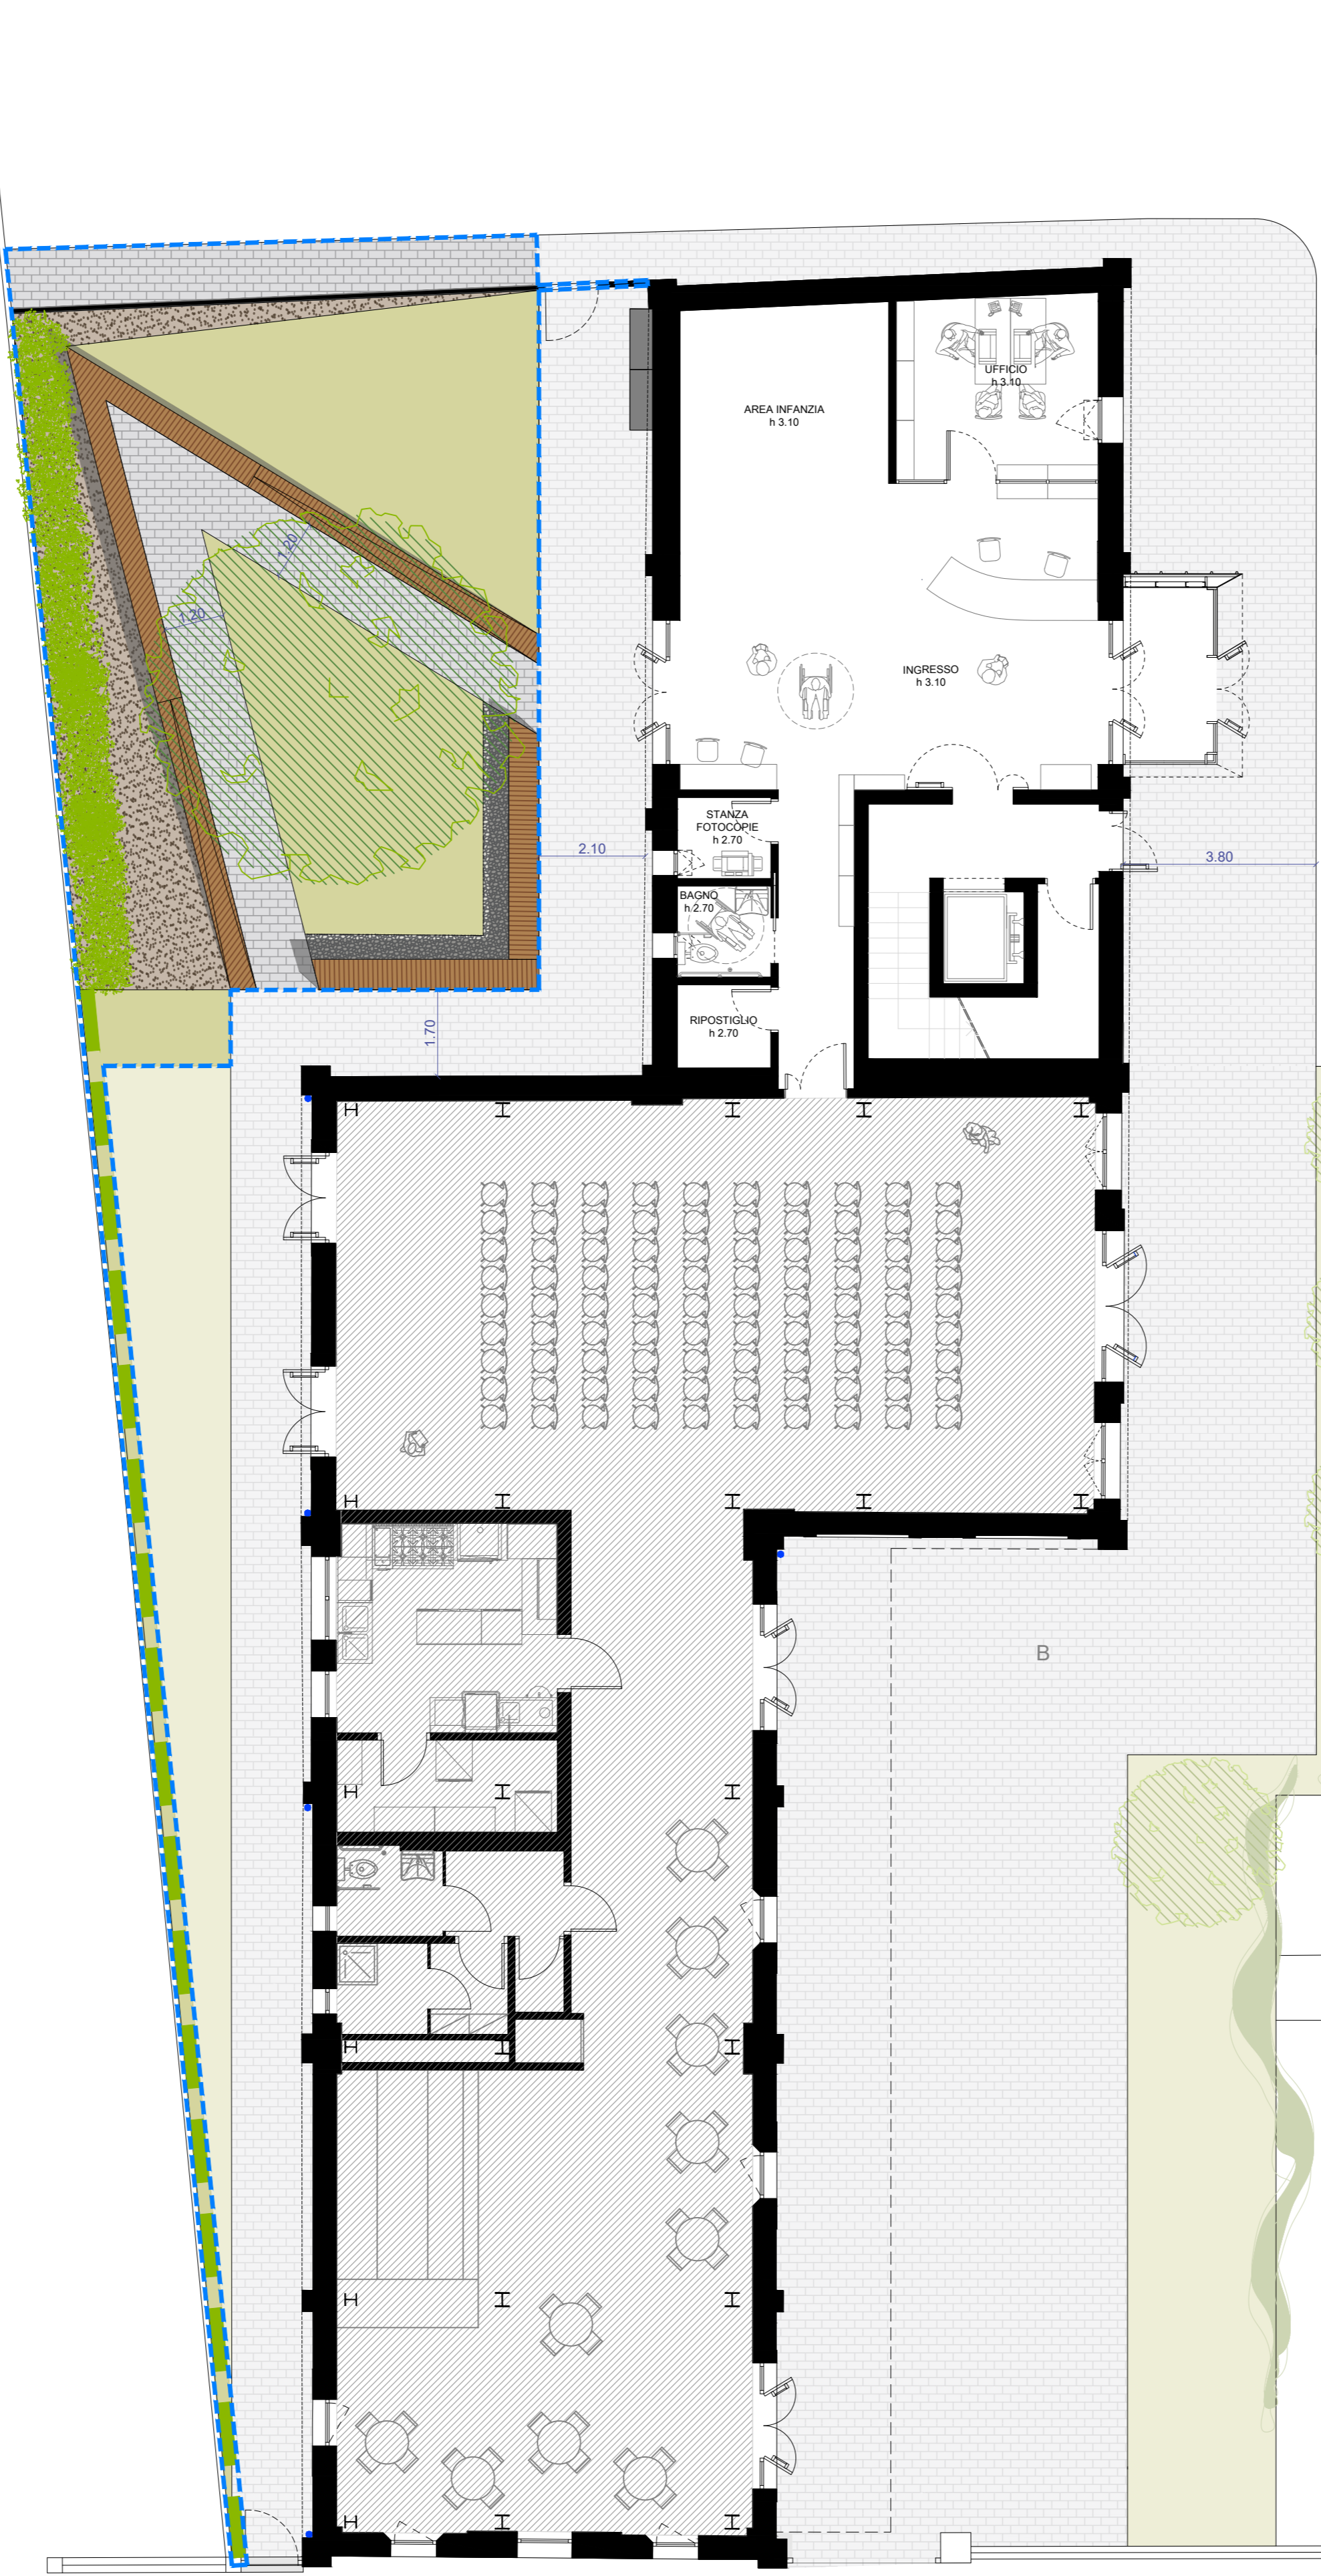

PROSPETTO NORD - dettaglio recinzione
 SEZIONE - dettaglio recinzione

