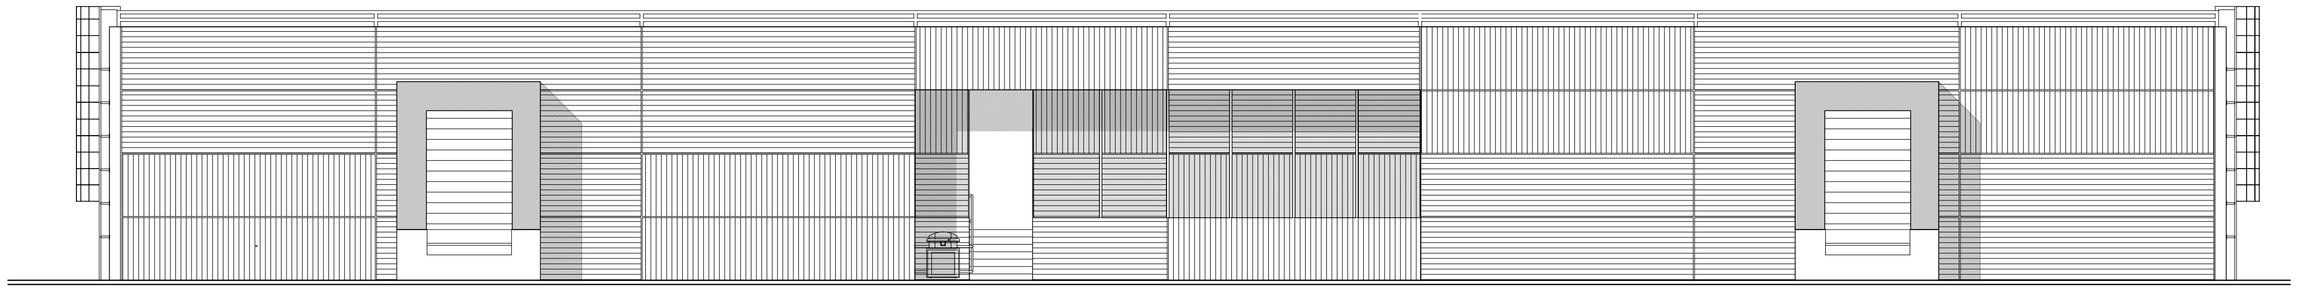

prospetto nord lato piazzale - scala 1:100

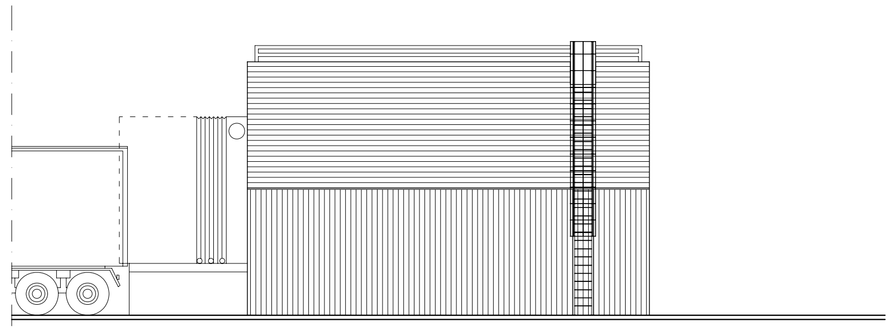

prospetto laterale est - scala 1:100

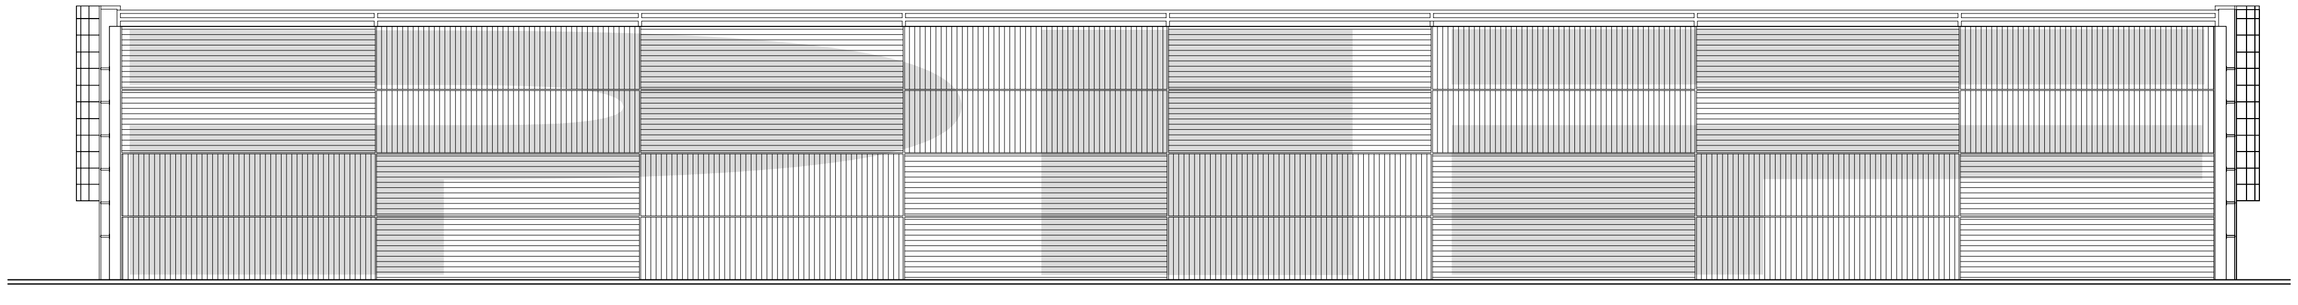

prospetto sud lato molo - scala 1:100

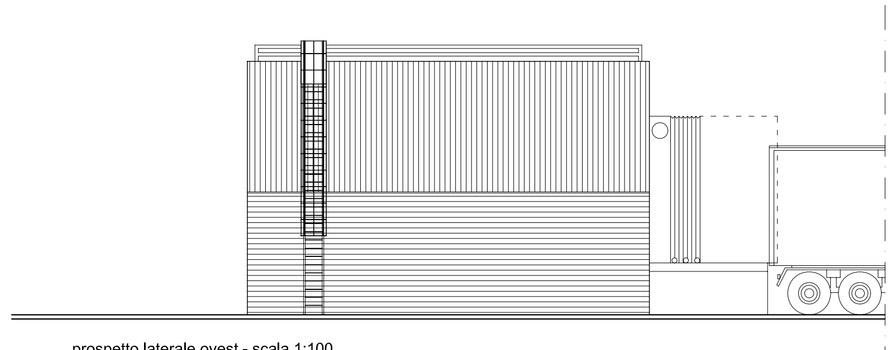

prospetto laterale ovest - scala 1:100

codice lavorazione

opc.011	Realizzazione di scritta " P I F " sul prospetto al retro dell'ingresso

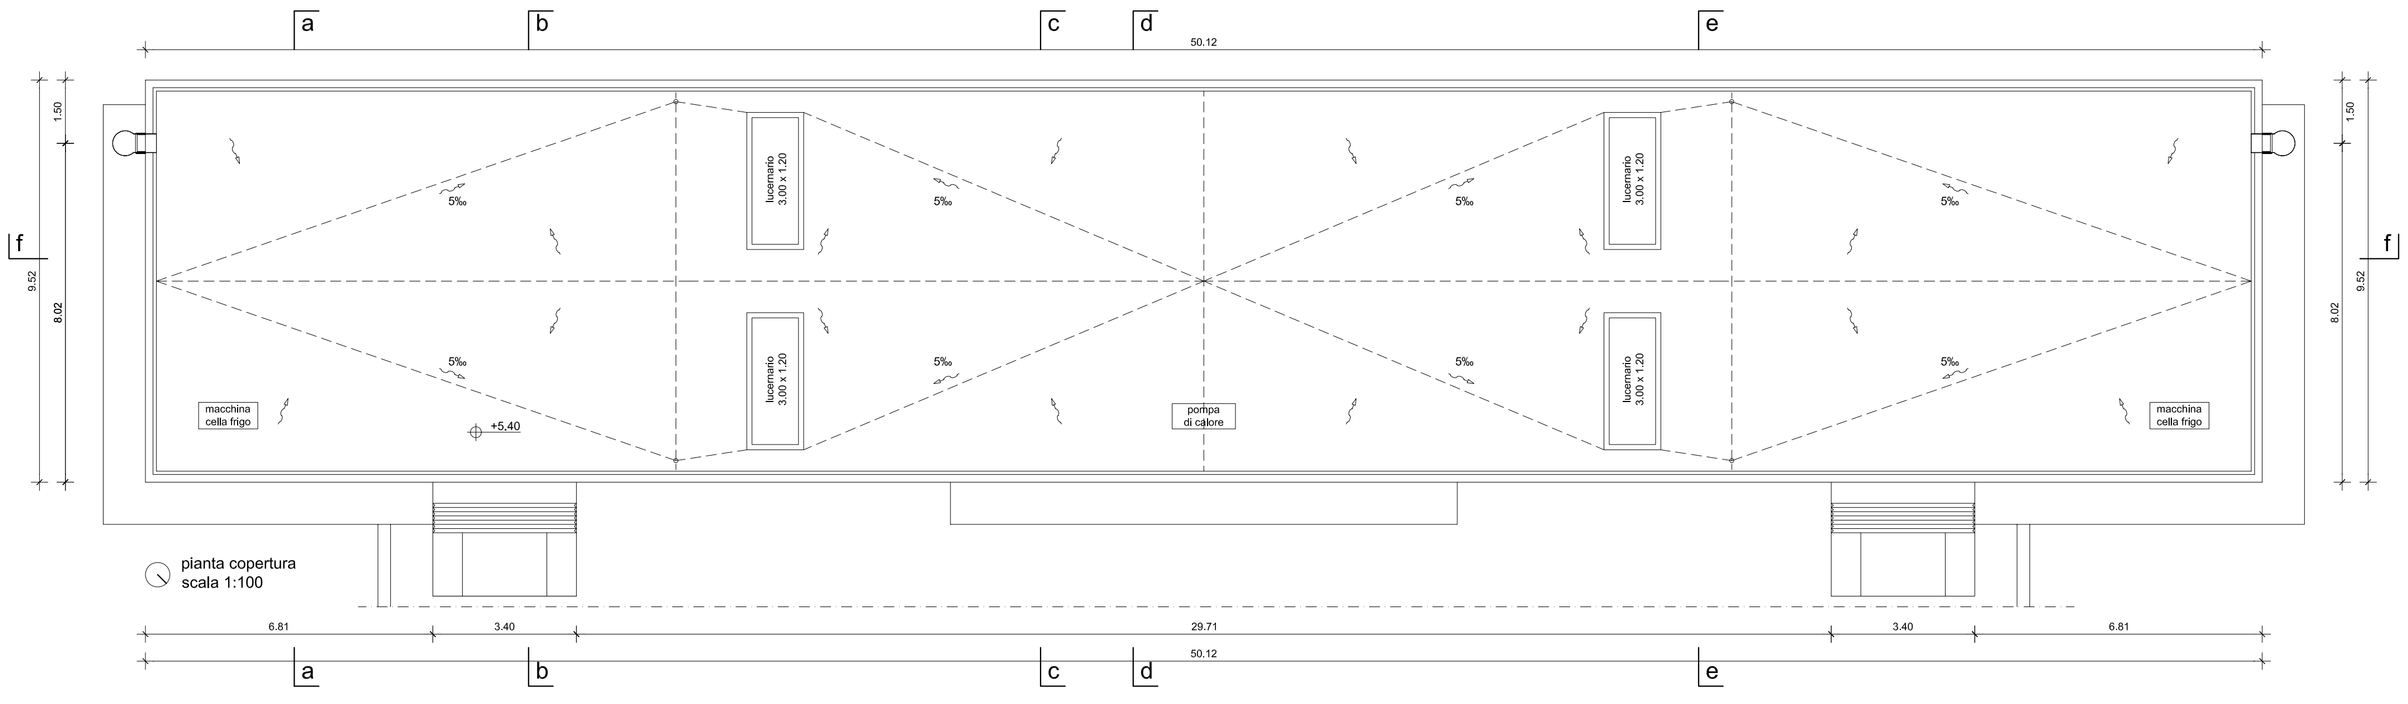

pianta copertura
scala 1:100

codici lavorazioni OPERE CIVILI

opc.001	PAVIMENTO TIPO INDUSTRIALE A SPOLVERO con strato portante ... i cm 20/22 armato con rete elettrosaldata Ø8 maglia 20x20
opc.002	MURATURA COSTITUITA DA DOPPIA PARETE DI LATERIZIO, con interposto pannello di poliuretano espanso spessore compl. 20cm
D.0013.0003.0062	MURATURA IN MATTONI LATERIZI FORATI, retta o curva, in op ... esene e spigoli, lo sfrido e il tiro in alto spessore 8 cm
D.0013.0004.0034	INTONACO CIVILE LISCIO PER INTERNI SU PARETI VETICALI, fo ... calce lotrata composta da 400 kg di calce per mc di sabbia
D.0013.0004.0047	INTONACO CIVILE LISCIO PER ESTERNI SU PARETI VETICALI OD ... il'nito con sovrastante strato di colla della stessa malta
opc.003	PORTA BLINDATA CLASSE 3 - a due ante asimmetriche o simet ... compreso le opere murarie e la registrazione dell'infisso.

D.0013.0006.0239	PORTA INTERNA TAMBURATA AD ANTA CIECA cm 780x210 avente: ... compreso le opere murarie e la registrazione dell'infisso.
opc.004	Fornitura e montaggio di lucernario
opc.005	Fornitura e posa in opera di Controsoffitto in lastre di cartongesso
opc.005	Trattamento superficiale dei pavimenti in cls
opc.006	Fornitura e posa in opera di lastre di poliuretano espanso 30 kg/mc in lastre da blocchi espansi in continuo sp. 6 cm
D.0004.0001.0055	CALCESTRUZZO PRECONFEZIONATO LEGGERO NON STRUTTURALE, lisc ... 'innaffiamento dei getti ed escluse le armature metalliche
D.0004.0001.0044	Maggiorazione del prezzo del calcestruzzo per l'esecuzion ... era ad altezza superiore ai 0,50 m fino ad altezza di 28 m
D.0013.0010.0023	MANTO IMPERMEABILE CON FINITURA DELLA FACCIA SUPERIORE IN ... tro in alto finitura faccia superiore colore rosso o verde

D.0013.0013.0159	RIVESTIMENTO DI PARETI INTERNE CON PIASTRELLE SMALTATE BI ... e la pulitura anche con acidi con piastrelle 15x20 O 15x30
opc.012	Fornitura e posa in opera di zoccolino battiscopa in alluminio autoadesivo dim. 2000x80x11 mm
D.0013.0005.0006	TINTEGGIATURA DI PARETI E SOFFITTI CON DUE MANI DI IDROPI ... onteggio, lo sfrido e il tiro in alto su superfici interne
D.0013.0005.0007	TINTEGGIATURA DI PARETI E SOFFITTI CON DUE MANI DI IDROPI ... compreso lo sfrido e il tiro in alto su superfici esterne
opc.007	Pareti vetrate divisorie interne con struttura a scomparsa in acciaio zincato
opc.008	Facciata continua a montanti e traversi in alluminio completa di montaggio in opera di vetrata termica.
opc.009	Rivestimento scale IN LASTRE DI BASALTO dimensioni 30x150
D.0010.0008.0013	Fornitura e posa di impianto servoscala per trasporto di ... i per tutte le spese di ripristino e di eventuali collaudi
str.007	FORNITURA E POSA IN OPERA DI STRUTTURE IN ACCIAIO ZINCATO

progetto
olindo merone

assistenti di progetto
Matteo Frongia
Vittorio Secci
Giuseppe Zicca

progetto definitivo

P.I.F
porto canale

porto canale
Posto di Ispezione frontaliero

4/12
prospetti
pianta copertura

1:100

marzo 2012