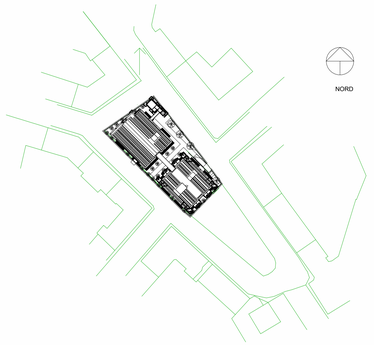

PLANIMETRIA QUOTA ALTIMETRICA DI PROGETTO 14.50 SCALA 1:1000

SEZIONE TRASVERSALE EDIFICIO ALLOGGI SCALA 1:200

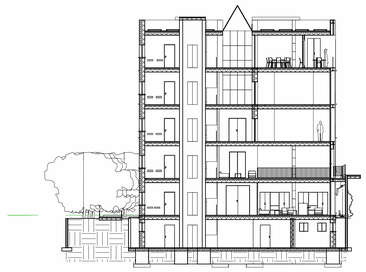

SEZIONE TRASVERSALE EDIFICIO LABORATORI BIBLIOTECA SALE ESPOSITIVE E RISTORO SCALA 1:200

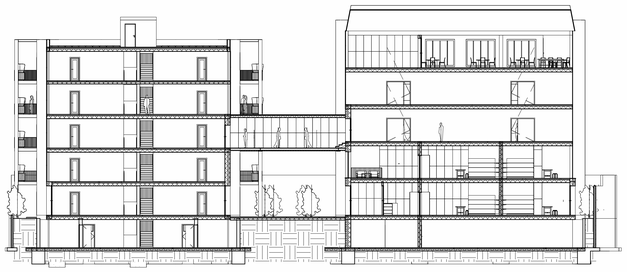

SEZIONE LONGITUDINALE SCALA 1:200

VEDUTA ASSONOMETRICA LATO NORD EST SCALA 1:200

VISTA DA NORD

VISTA DA SUD

VISTA DELLA CORTE INTERNA DA NORD EST

VISTA DA SUD EST

VEDUTA ASSONOMETRICA LATO SUD OVEST SCALA 1:200

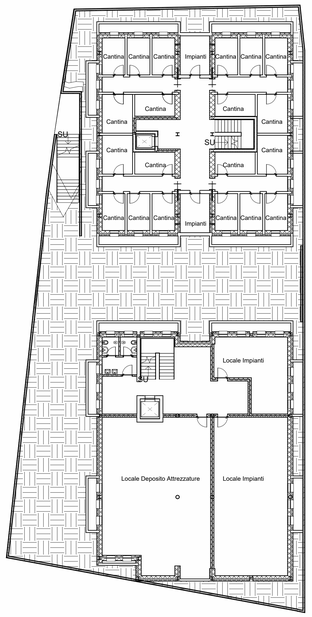

PIANTA LIVELLO INTERRATO QUOTA -2.70 Metri SCALA 1:200

SUD EST

NORD EST

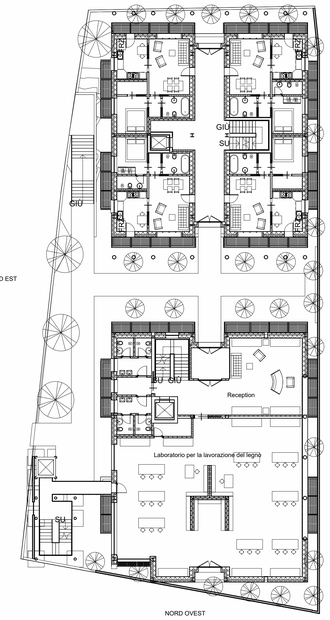

NORD OVEST

PIANTA PIANO TERRA QUOTA +0.30 Metri SCALA 1:200

SUD OVEST

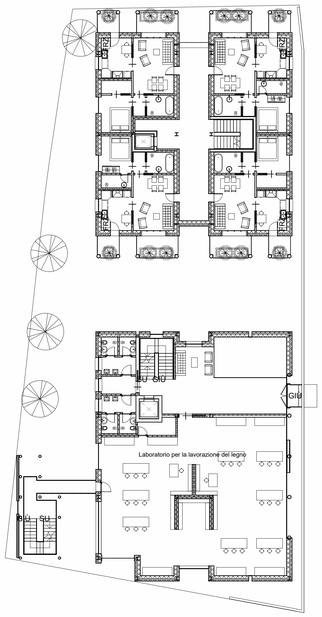

PIANTA PIANO PRIMO QUOTA 3.70 Metri SCALA 1:200

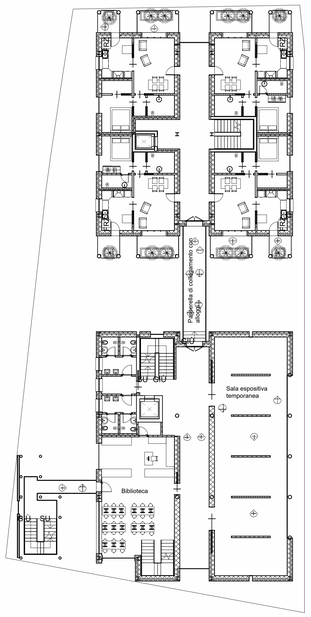

PIANTA PIANO SECONDO QUOTA 7.10 Metri SCALA 1:200

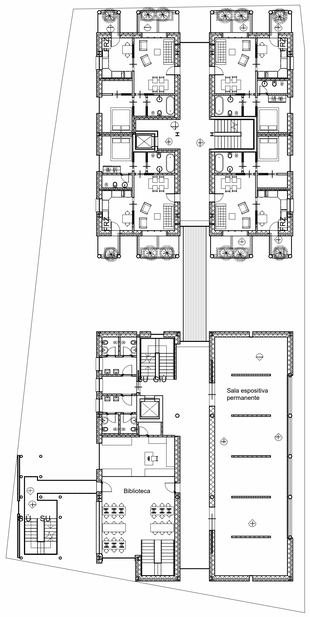

PIANTA PIANO TERZO QUOTA 10.50 Metri SCALA 1:200

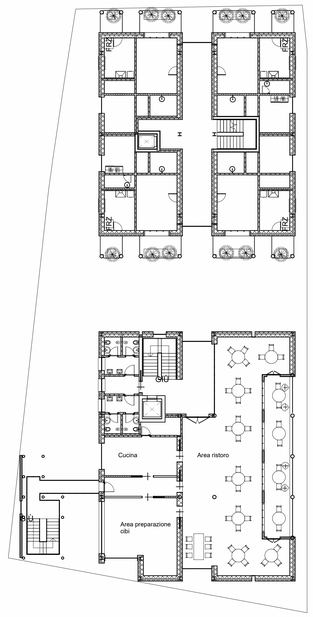

PIANTA PIANO QUARTO QUOTA 13.90 Metri SCALA 1:200

AUTODESK.

ARC101

www.autodesk.com/revit

Consulente
Indirizzo
Indirizzo
Telefono
Fax
e-mail

Consulente
Indirizzo
Indirizzo
Telefono
Fax
e-mail

Consulente
Indirizzo
Indirizzo
Telefono
Fax
e-mail

Consulente
Indirizzo
Indirizzo
Telefono
Fax
e-mail

Consulente
Indirizzo
Indirizzo
Telefono
Fax
e-mail

N.	Descrizione	Dati

Proprietario

ARC101

ARC101

Numero del progetto	0001
Dati	Data
Disegnato da	Autore
Controllato da	Controllore

A101

Scala	Come indicato

19/11/2021 07.16.18