


M=-90820
M=-90800
M=-90780
M=-90760
M=-90740
M=-90720
M=-90700
M=-90680
M=-90660
M=-90640

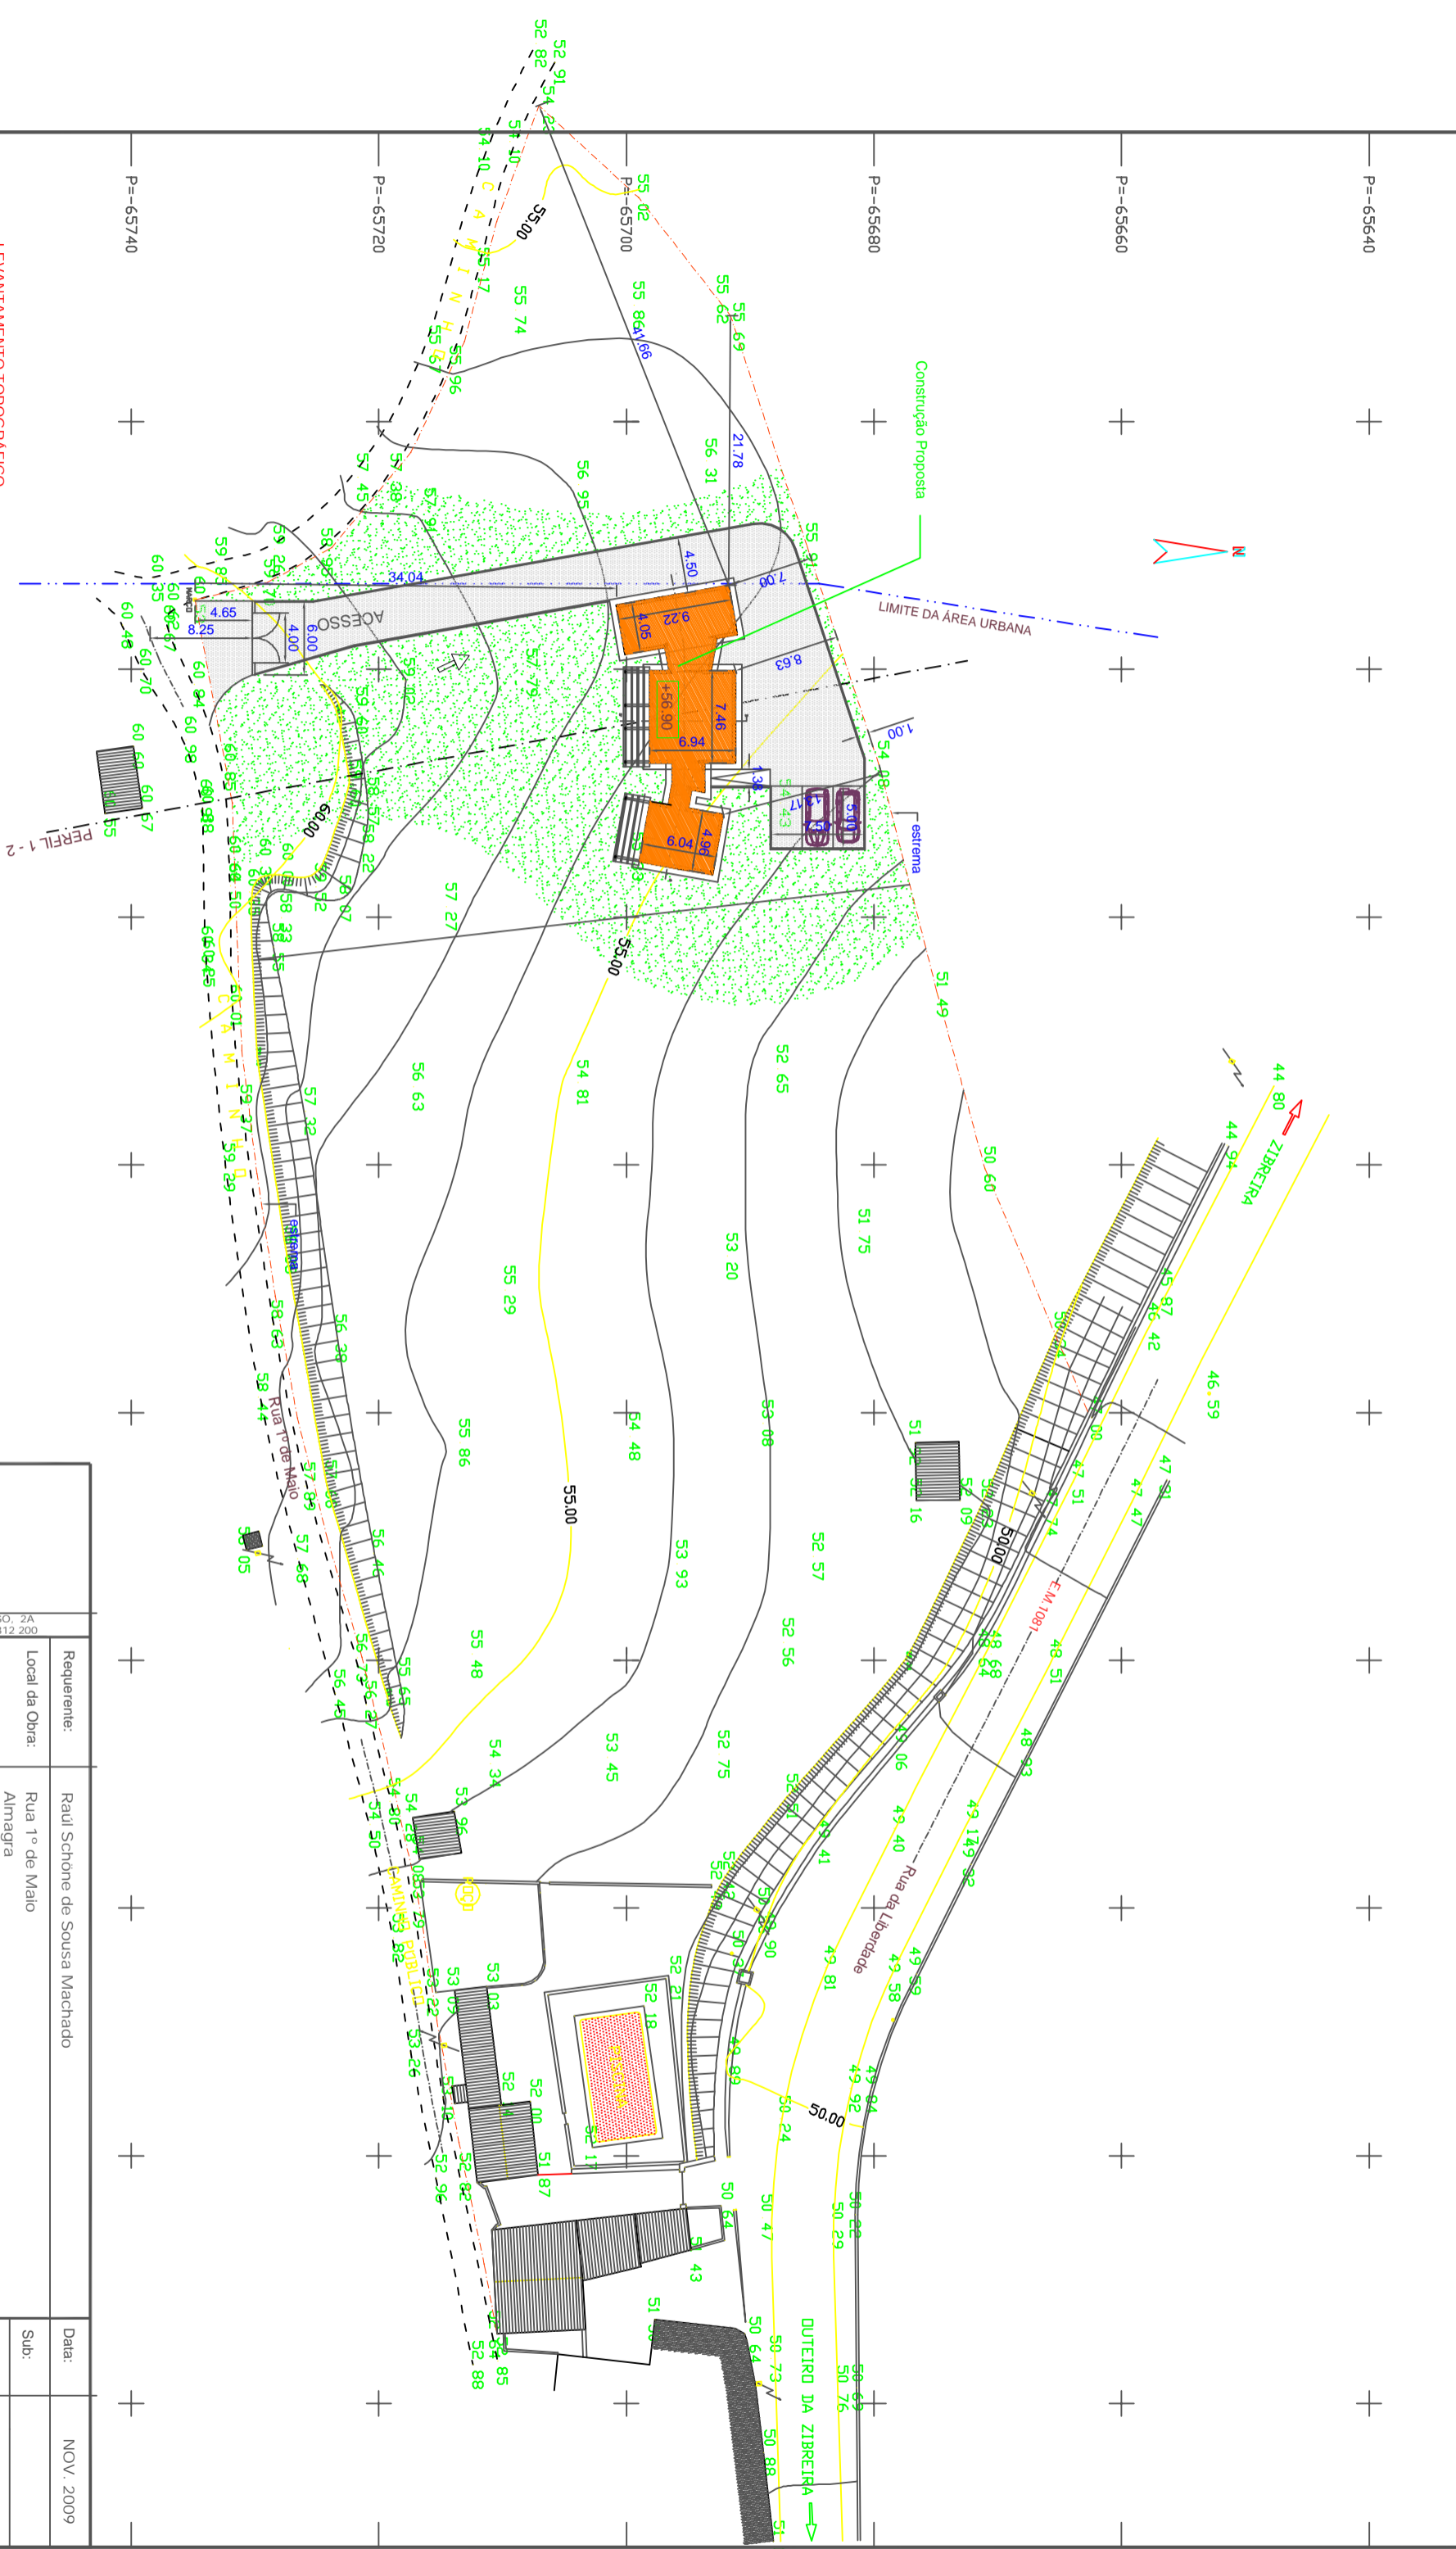

LEVANTAMENTO TOPOGRÁFICO
REF. GEO DATUM 73

<p>Arquitecta Isabel Alves TRAV. DOS CELEIROS DO TRIGO, 2A TORRES VEDRAS - TEL: 261 312 200</p>	
Requerente:	Raúl Schone de Sousa Machado
Local da Obra:	Rua 1º de Maio Almagra FREGUESIA: Carveira (2565.....)
Projecto:	Construção de Habitação Unifamiliar
Desenhos:	PLANTA DA IMPLANTAÇÃO
Data:	NOV. 2009
Sub:	
Sub.por:	
Escala:	1/500
Arquivo:	
Des. Nº	02