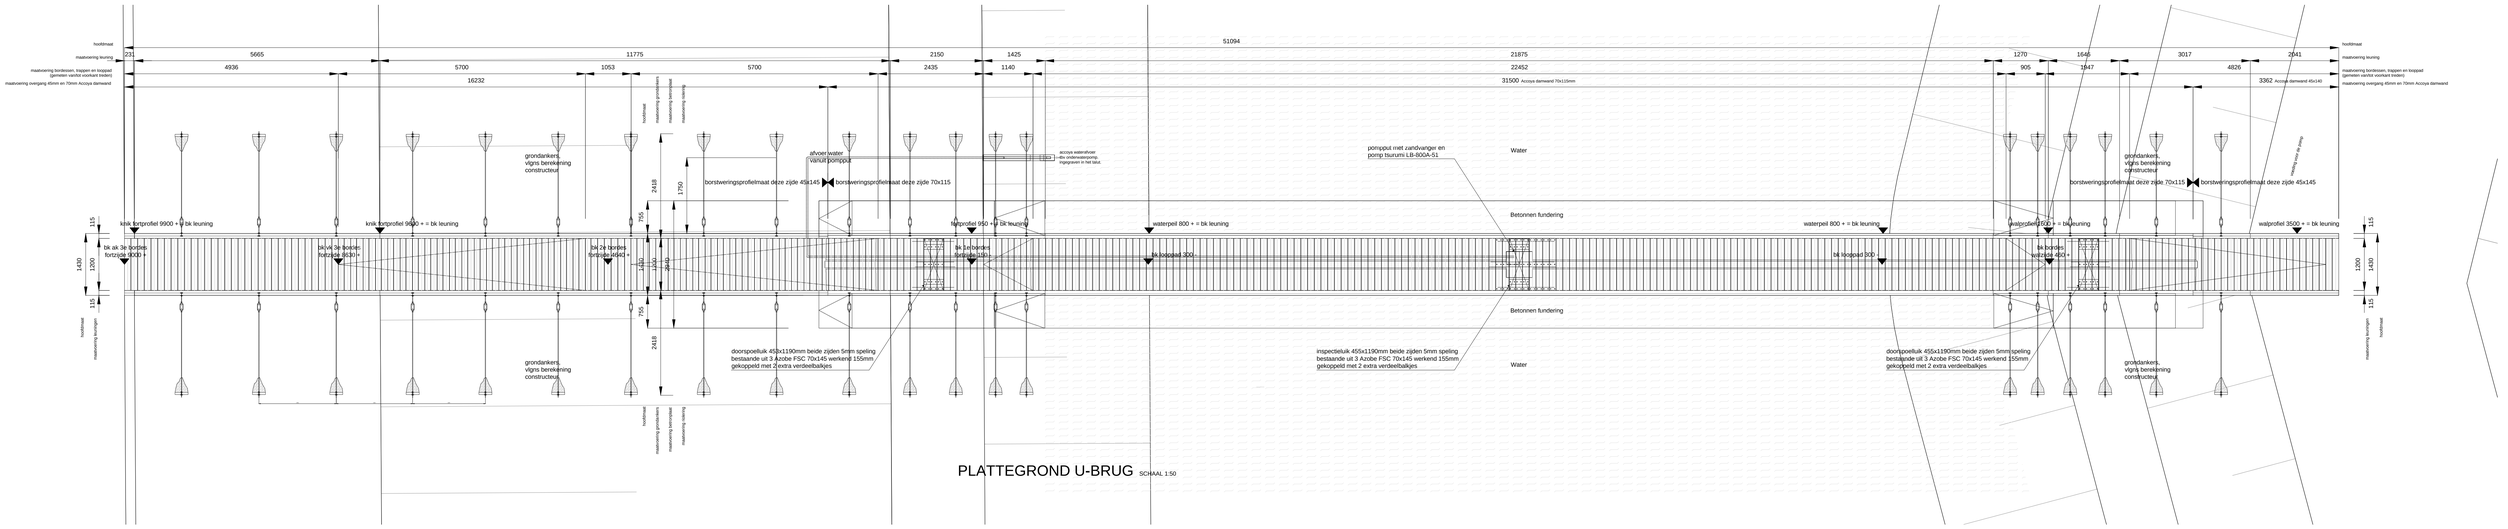

PLATTEGROND U-BRUG SCHAAL 1:50

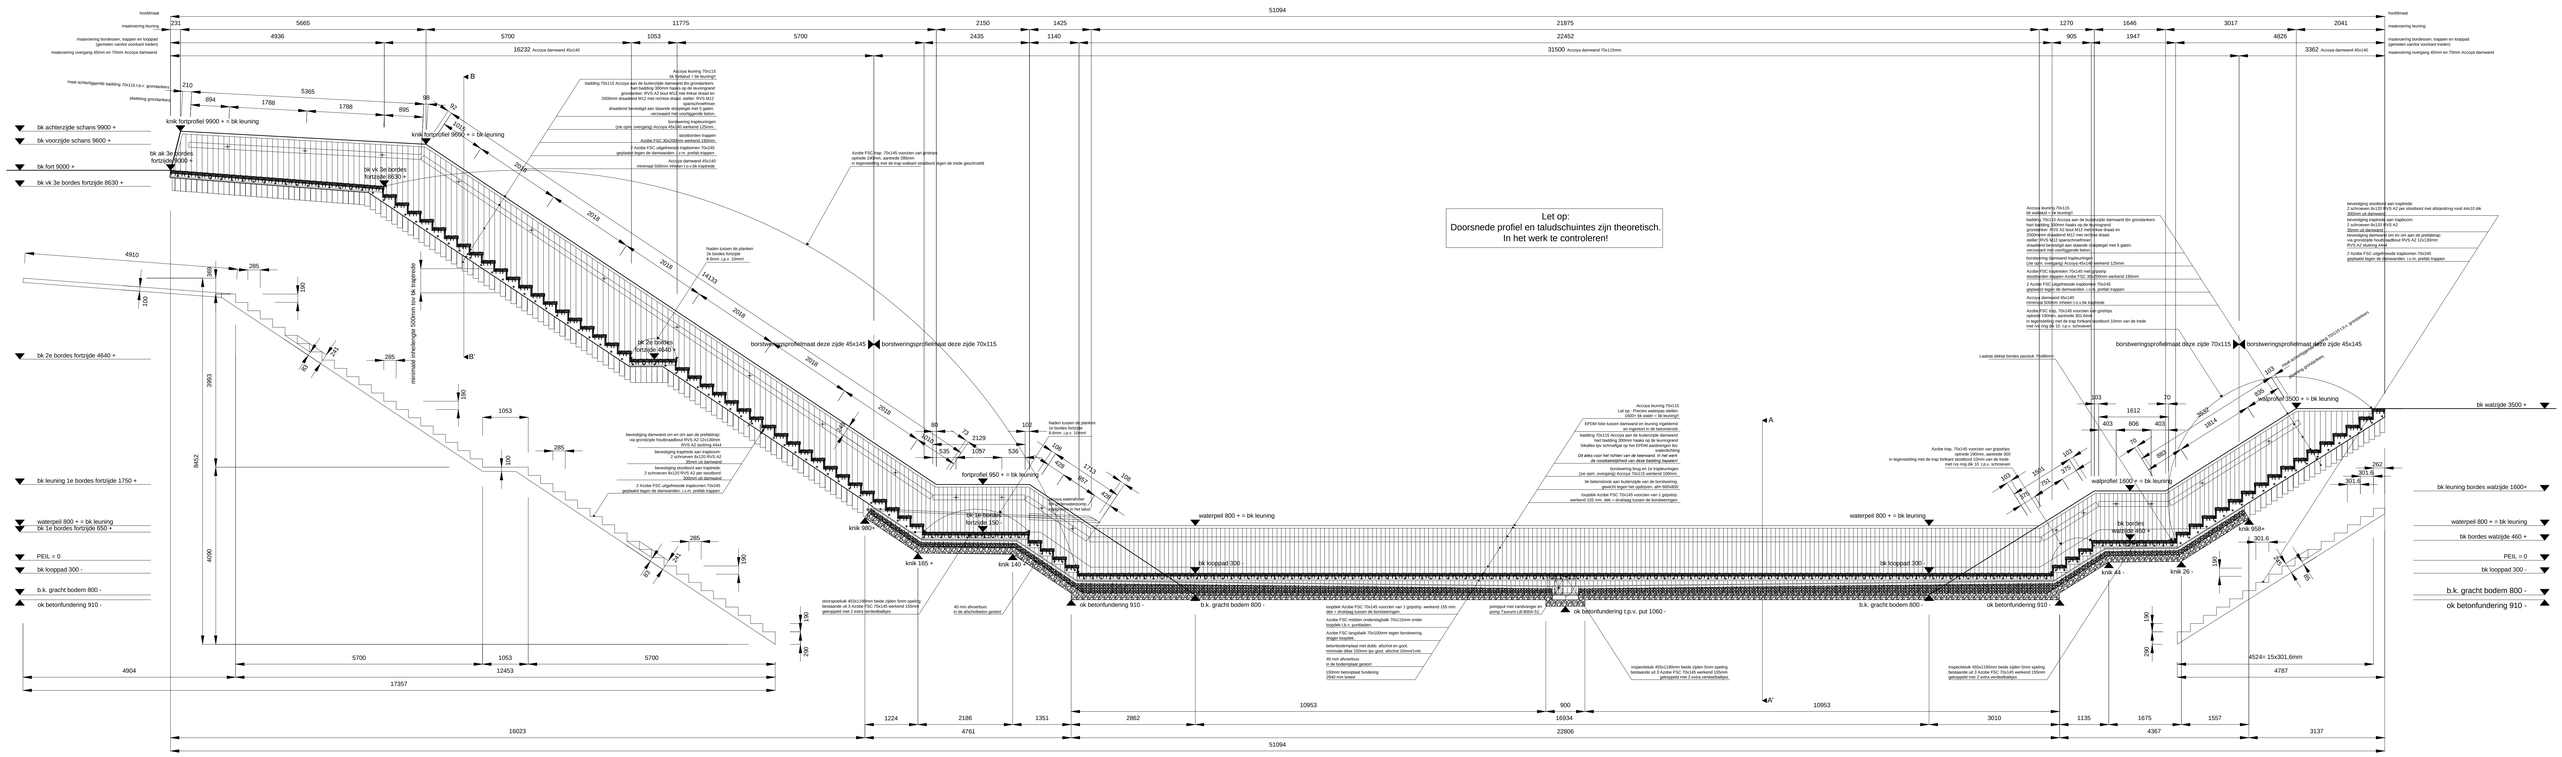

LANGSDOORSNEDE U-BRUG SCHAAL 1:50

maatvoering in het werk te controleren
alle bevestigingsmiddelen volgens tekening/berekening constructeur

Project
Loopgraaf brug Fort de Roovere

Fase
Werkktekening

Datum 18 09 2010

Opdrachtgever
Gemeente Bergen op Zoom

Schaal 1:50

Formaat A0

Wijzigingsdatum

Onderwerp
Plattegrond en Doorsnede

Projectnummer 181brug

Tekeningnummer W02

RO ARCHITECTEN
Ro Koster Sint Lambertussstraat 13 3730 Alt Hoeselt België +32 (0) 12 671929 ro@ro-ad.org
Ad Kil Van der Rijstraat 40 4611PR Bergen op Zoom Nederland +31 (0)164 266329 ad@ro-ad.org