



NOTA : les présents plans sont exclusivement destinés à la demande de permis de construire. Ils ne sont pas des plans d'exécution et ne peuvent donc en aucun cas être directement utilisés pour réaliser la construction.

Ils sont notre propriété intellectuelle, la reproduction est interdite.

F. NORD

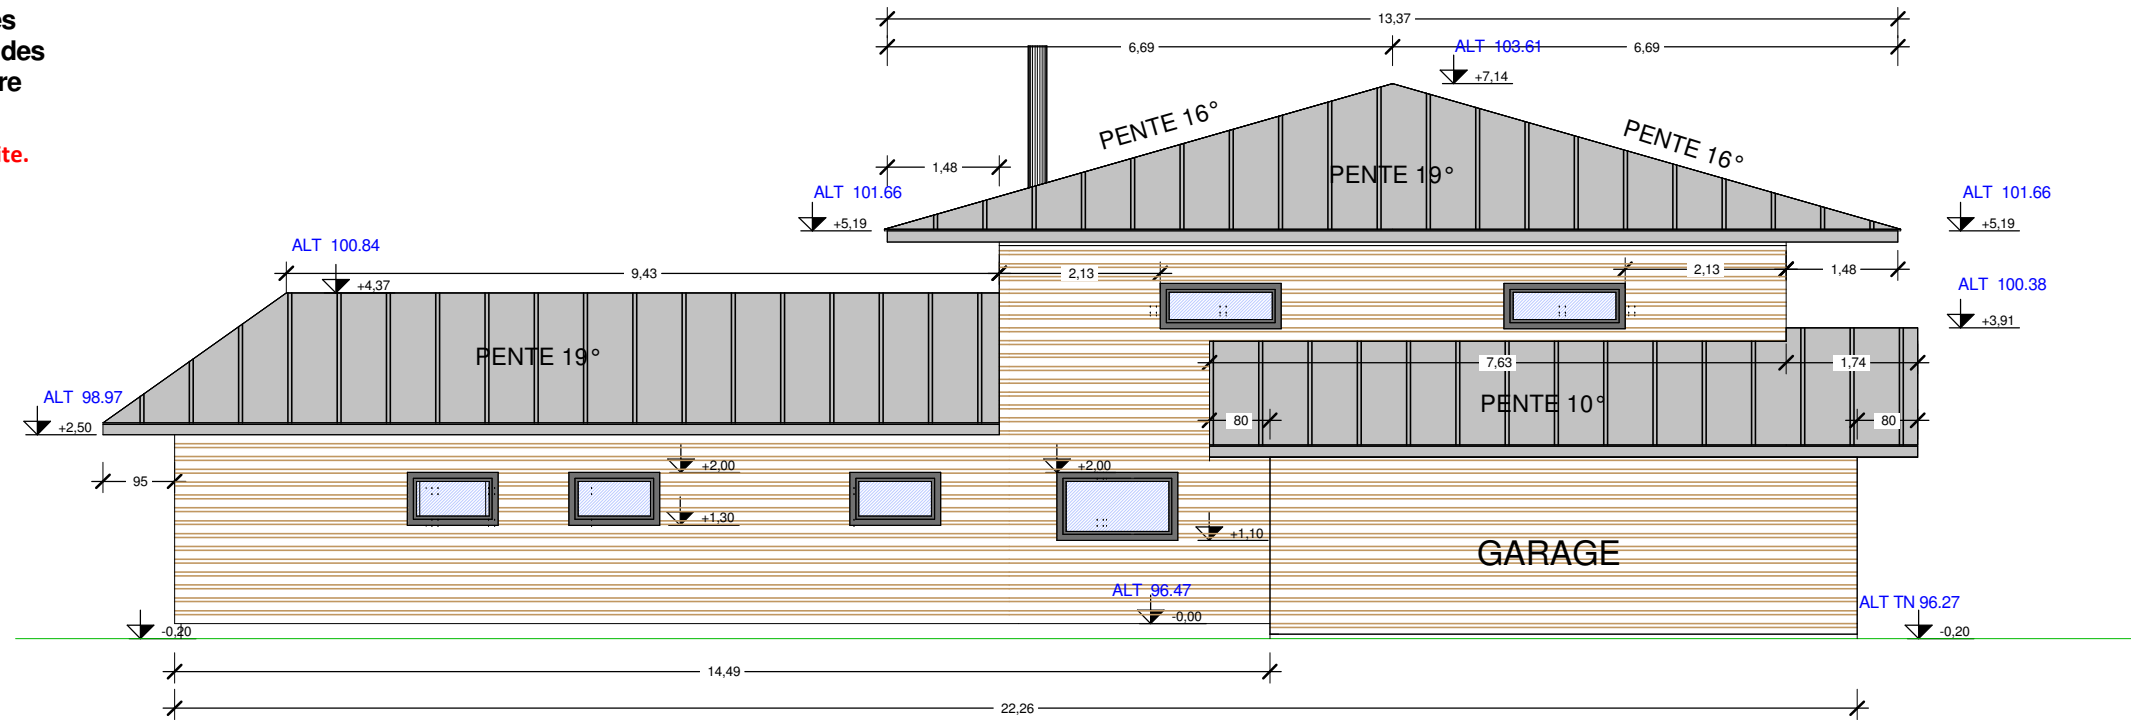

F. EST

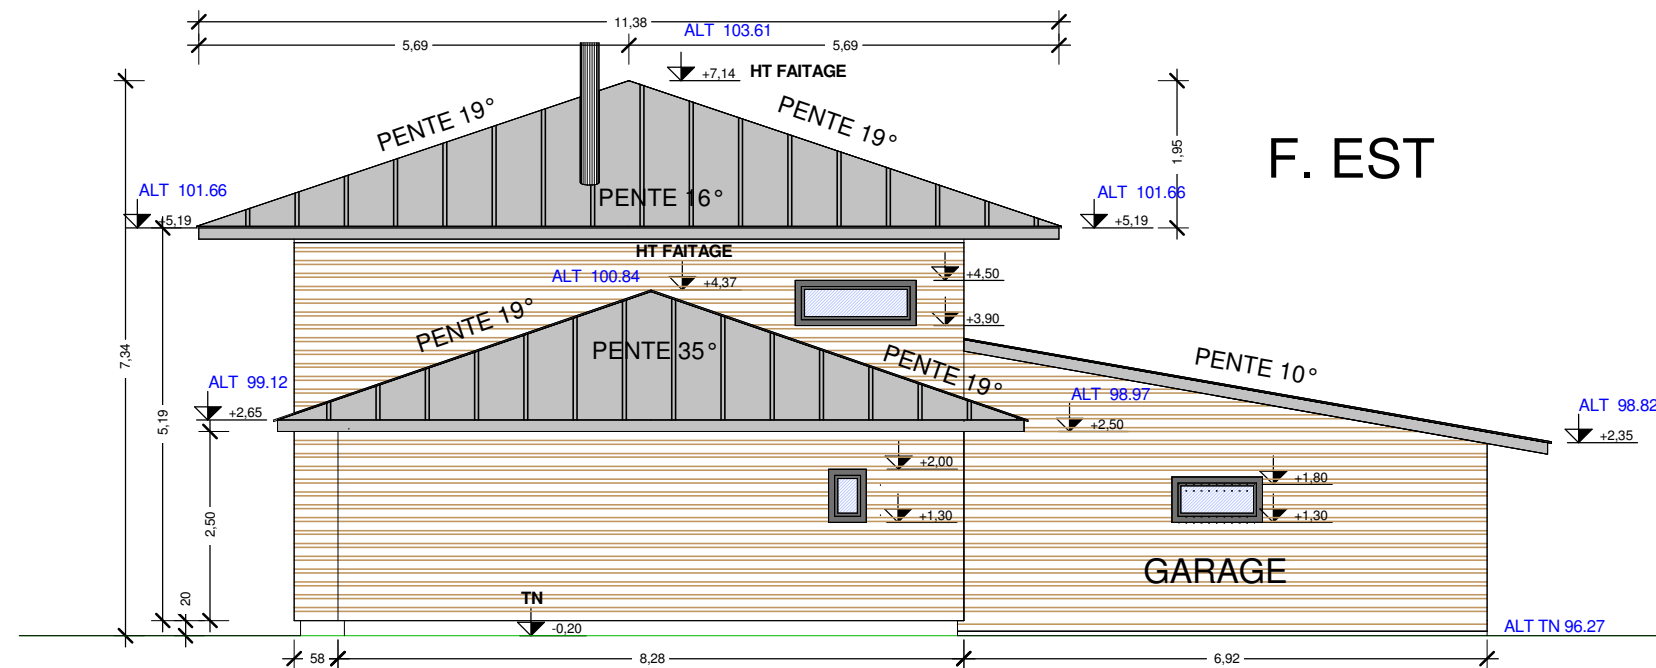

MENUISERIES ALU
COLORIS: GRIS ANTHRACITE / RAL 7016

COUVERTURE BAC ACIER
COLORIS: GRIS CLAIR - RAL 5740
TYPE: STYLINOV - JOINT DEBOUT GALVANISE LAQUE

REVETEMENT DE FACADE
TYPE: BARDAGE BOIS HORIZONTAL
ESSENCE: RED CEDAR TRAITE AU TEXTROL

SOUCHE
TYPE: POUJOULAT
COLORIS: INOX

ALT NGF/ NIVELLEMENT GENERALE