

---

**Индекс листа**

---

ID макета	Имя макета
01	Список листов.
02	Визуализация 01
03	Визуализация 02
04	Визуализация 03
05	Визуализация 04
06	План с расстановкой мебели.
07	План на отм. ±0.000
08	Фасад южный
09	Фасад серверный
10	Фасад западный
11	Фасад восточный
12	Разрез 01
13	Разрез 02
14	Разрез 03
15	План кровли.
16	Беседка. План с расстановкой мебели.
17	Беседка

Список листов.		Дом в Новопокровской		
Заказчик				
Дизайнер	Лиханов А.А.	06.12.2016	Лист	01
Визуализация	Лиханов А.А.			
Рук.студии	Мурий Д.В.		Масштаб	1:1



Визуализация 01		Дом в Новопокровской		
Заказчик				
Дизайнер	Лиханов А.А.	06.12.2016	Лист	02
Визуализация	Лиханов А.А.			
Рук.студии	Мурий Д.В.		Масштаб	




Визуализация 02		Дом в Новопокровской		
Заказчик				
Дизайнер	Лиханов А.А.	06.12.2016	Лист	03
Визуализация	Лиханов А.А.			
Рук.студии	Мурий Д.В.		Масштаб	



Визуализация 03		Дом в Новопокровской		
Заказчик			Лист	04
Дизайнер	Лиханов А.А.	06.12.2016		
Визуализация	Лиханов А.А.			
Рук.студии	Мурый Д.В.		Масштаб	



Визуализация 04		Дом в Новопокровской		
Заказчик				
Дизайнер	Лиханов А.А.	06.12.2016	Лист	05
Визуализация	Лиханов А.А.			
Рук.студии	Мурый Д.В.		Масштаб	

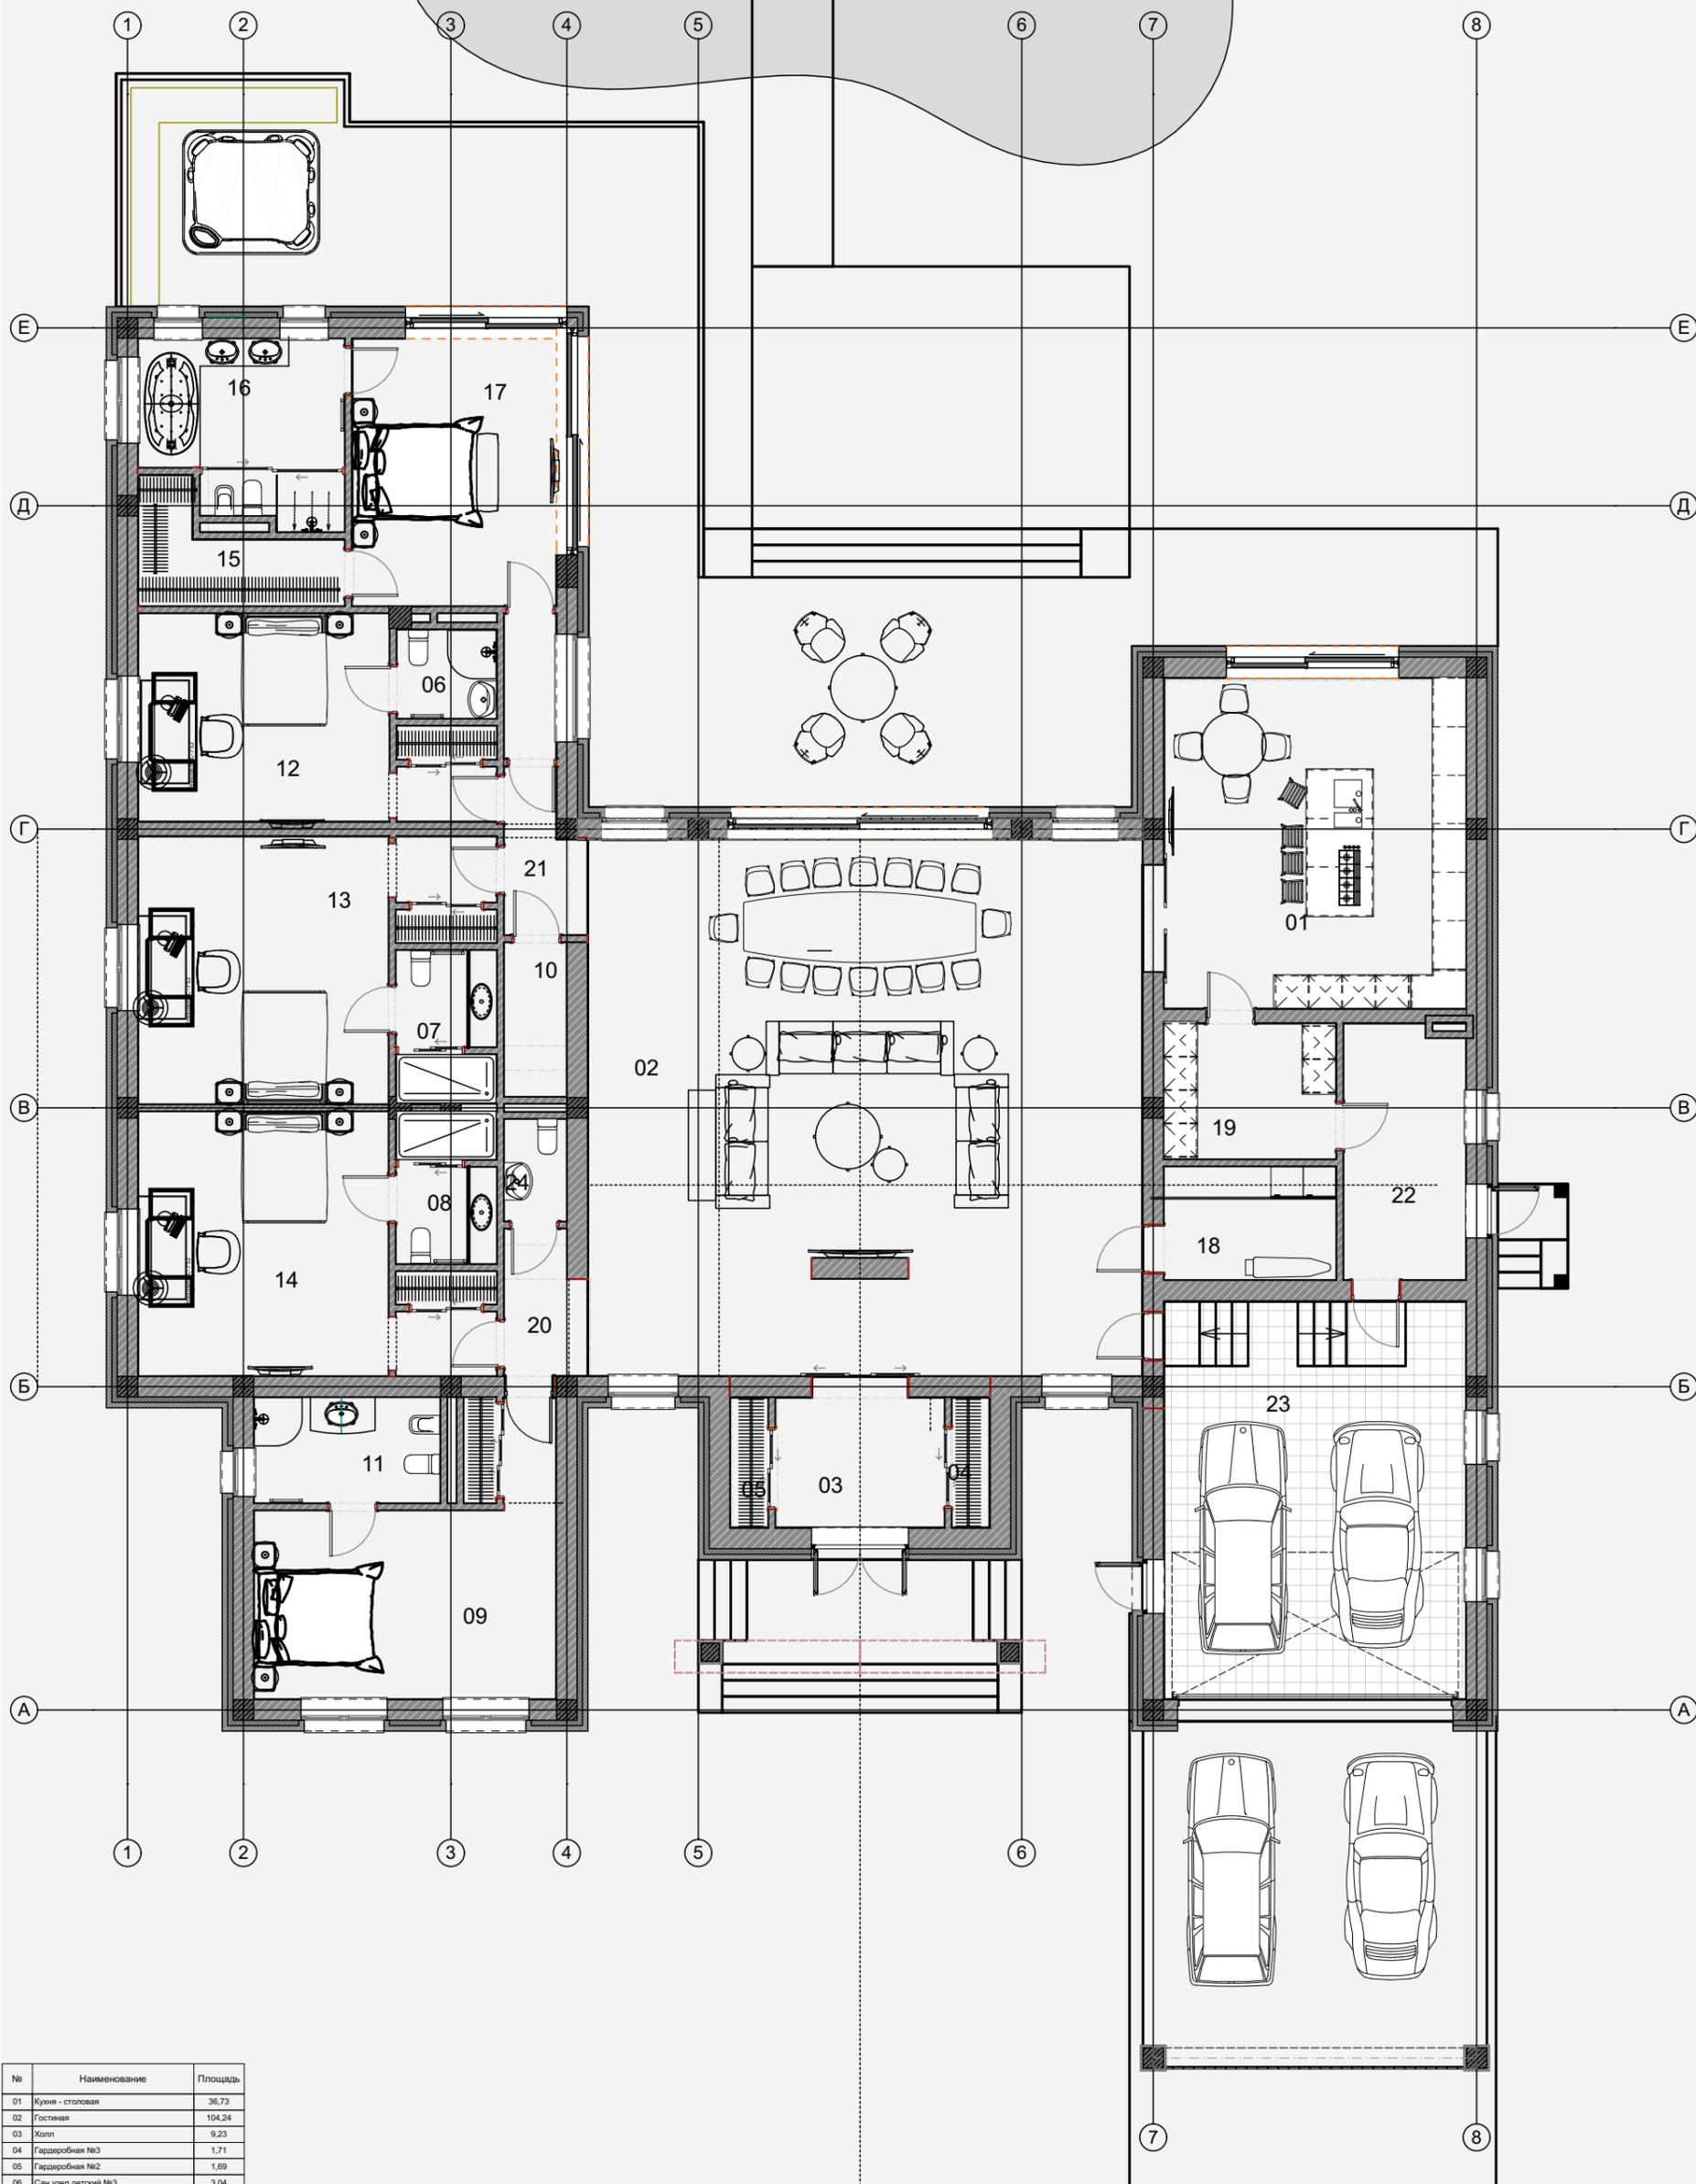


№	Наименование	Площадь
01	Кухня - столовая	36,73
02	Гостиная	104,24
03	Холл	9,23
04	Гардеробная №3	1,71
05	Гардеробная №2	1,89
06	Сан узел детский №3	3,04
07	Сан узел детский №2	5,44
08	Сан узел детский №1	4,65
09	Спальня гостевая	23,31
10	Сан узел гостевой №2	2,29
11	Сан узел гостевой №1	6,80
12	Детская №2	23,48
13	Детская №3	26,80
14	Детская №1	26,80
15	Гардеробная №3	6,09
16	Сан узел хозяйский	12,34
17	Спальня хозяйская	21,50
18	Постирочная	6,88
19	Кладовая №1	7,96
20	Коридор	2,89
21	Коридор	3,74
22	Кухня	10,77
23	Гараж	41,48
24	Кладовая №2	3,88
	<b>Итого</b>	<b>393,54 м²</b>

План с расстановкой мебели.

Дом в Новопокровской

Заказчик				
Дизайнер	Лиханов А.А.	06.12.2016	Лист	06
Визуализация	Лиханов А.А.		Масштаб	1:3,21, 1:120
Рук.студии	Мурый Д.В.			

**BON  
TON**  
EXCLUSIVE  
DESIGN  
STUDIO

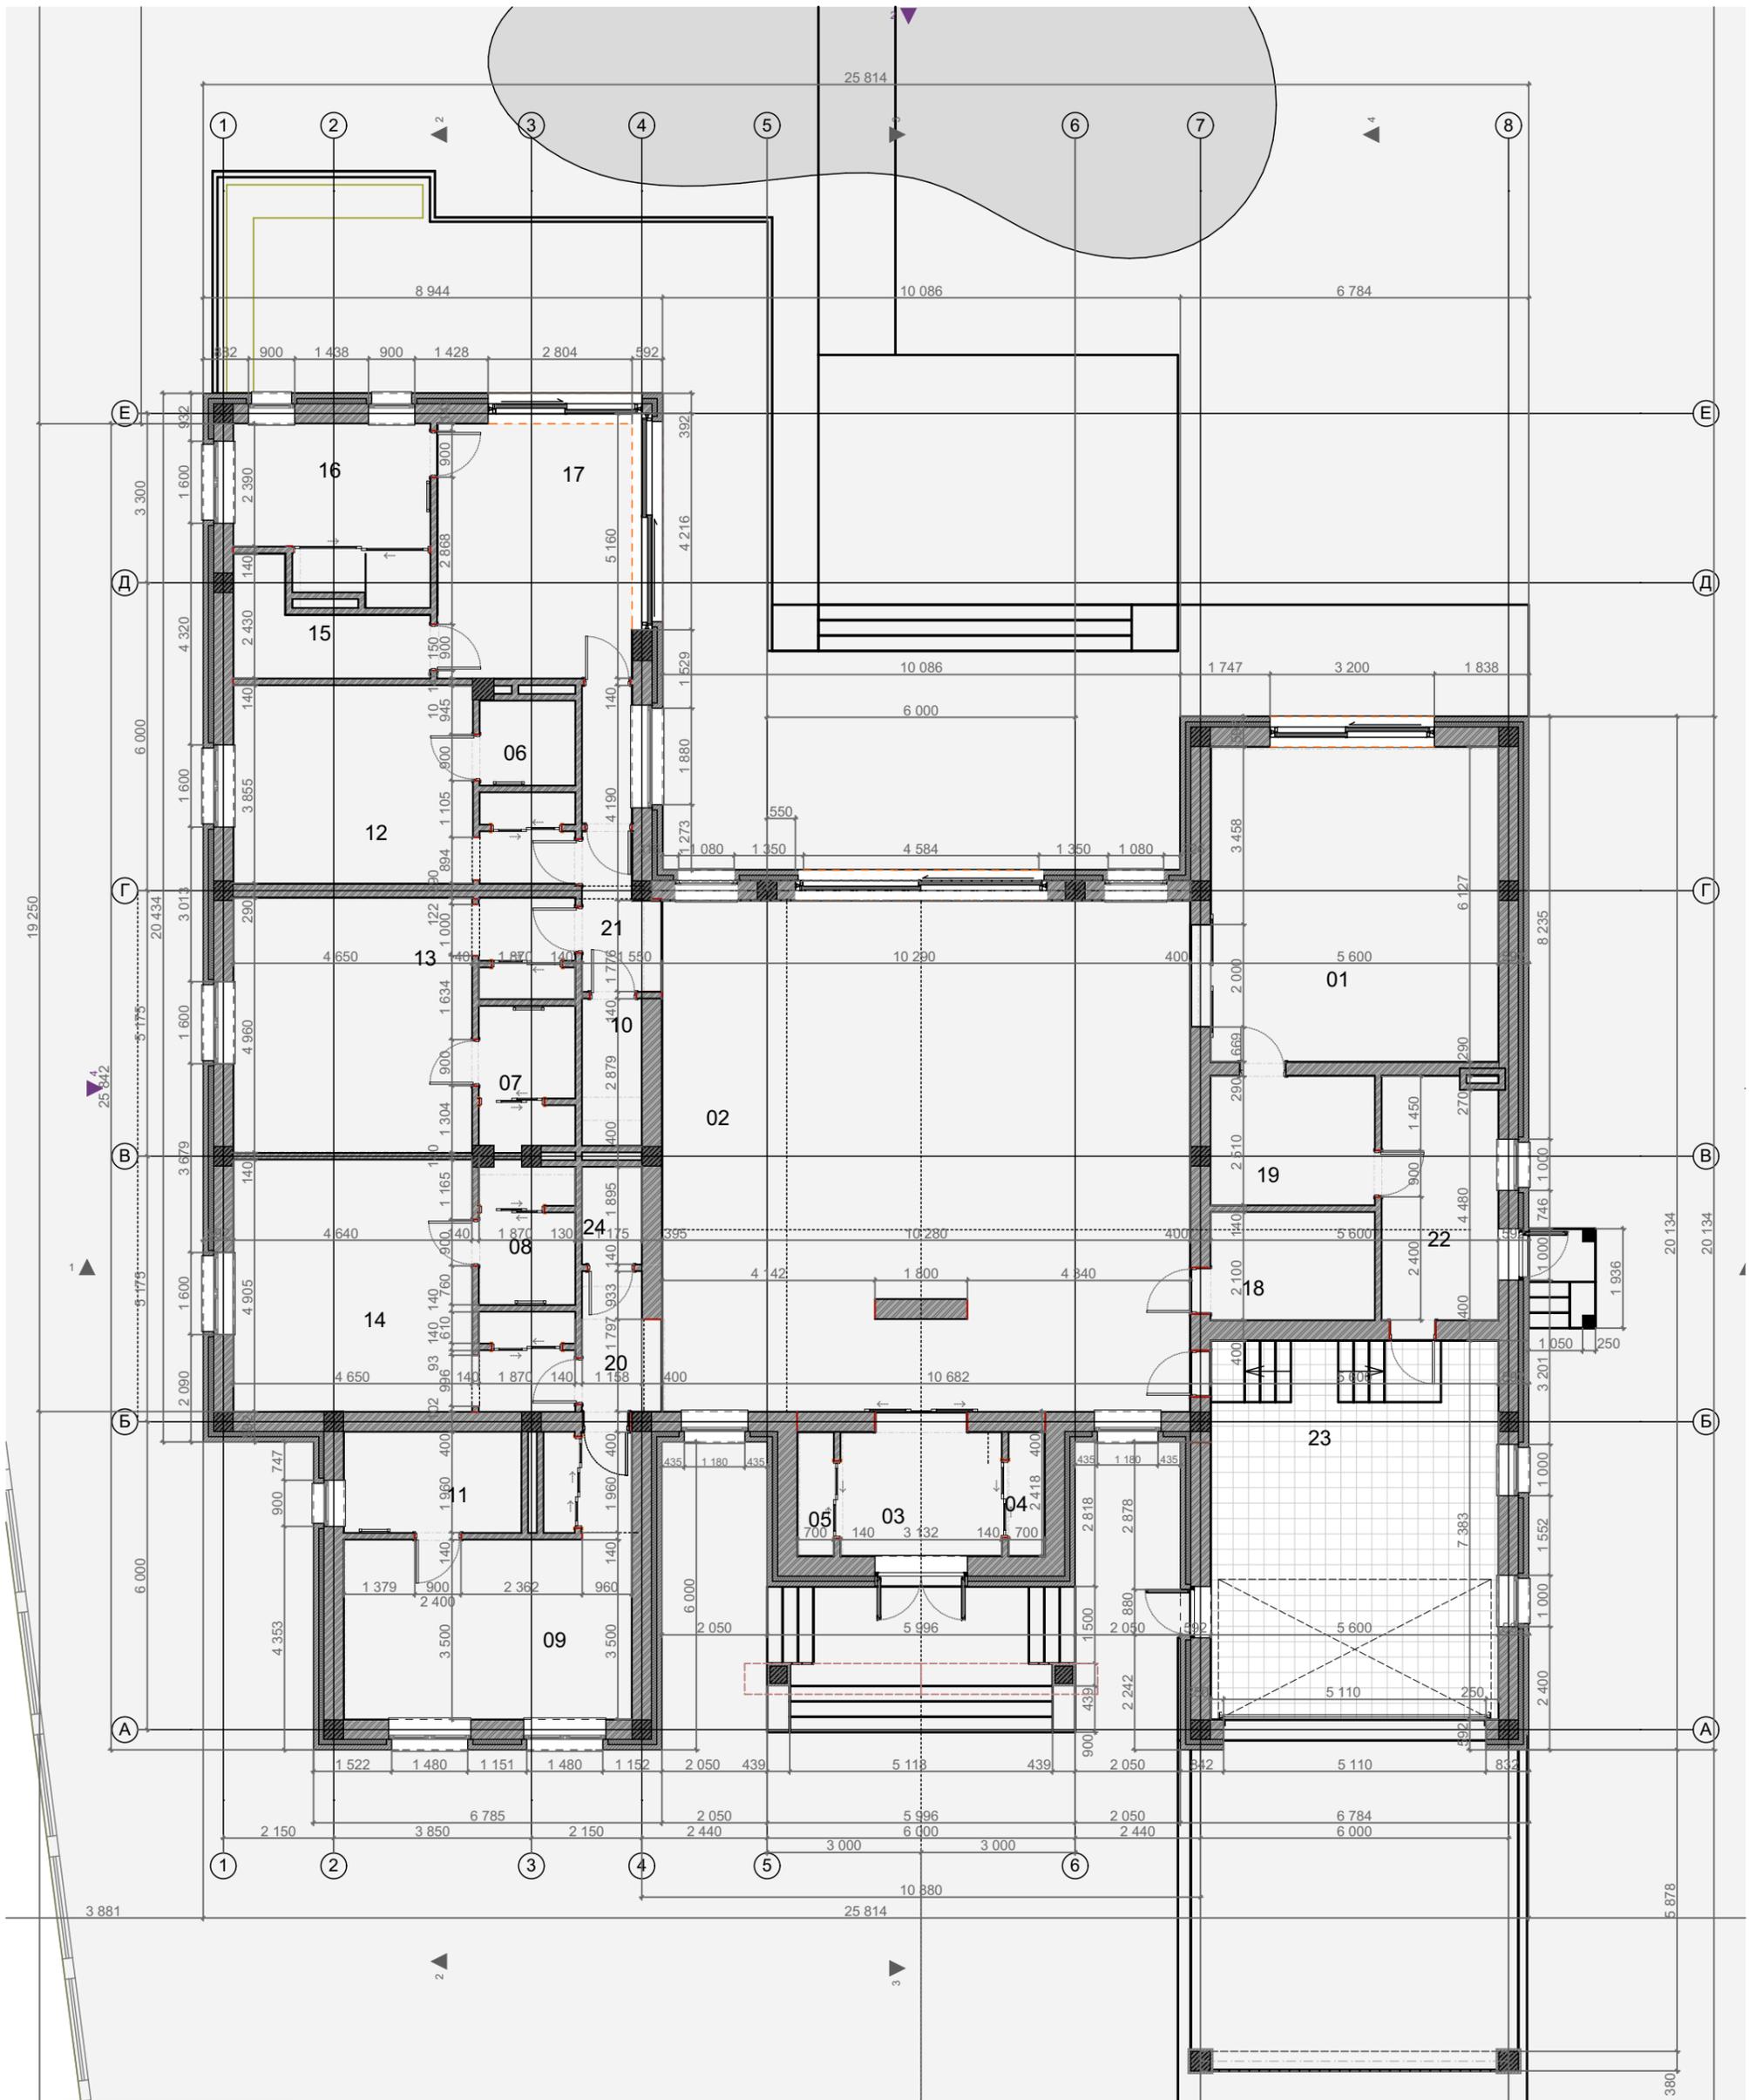


№	Наименование	Площадь
01	Кухня - столовая	36,73
02	Гостиная	104,24
03	Холл	9,23
04	Гардеробная №3	1,71
05	Гардеробная №2	1,69
06	Сан узел детский №3	3,04
07	Сан узел детский №2	5,44
08	Сан узел детский №1	4,65
09	Спальня гостей	23,31
10	Сан узел гостей №2	2,29
11	Сан узел гостей №1	6,80
12	Детская №2	23,48
13	Детская №3	26,80
14	Детская №1	26,80
15	Гардеробная №3	6,09
16	Сан узел хозяйский	12,34
17	Спальня хозяйская	21,50
18	Постирочная	6,68
19	Кладовая №1	7,96
20	Коридор	2,89
21	Коридор	3,74
22	Котельная	10,77
23	Гараж	41,48
24	Кладовая №2	3,88
	<b>Итого</b>	<b>393,54 м²</b>

План на отм. ±0.000


Дом в Новопокровской

Заказчик				Лист	07
Дизайнер	Лиханов А.А.	06.12.2016		Масштаб	1:3,21
Визуализация	Лиханов А.А.				1:120
Рук.студии	Мурый Д.В.				

**BON  
TON**  
EXCLUSIVE  
DESIGN  
STUDIO

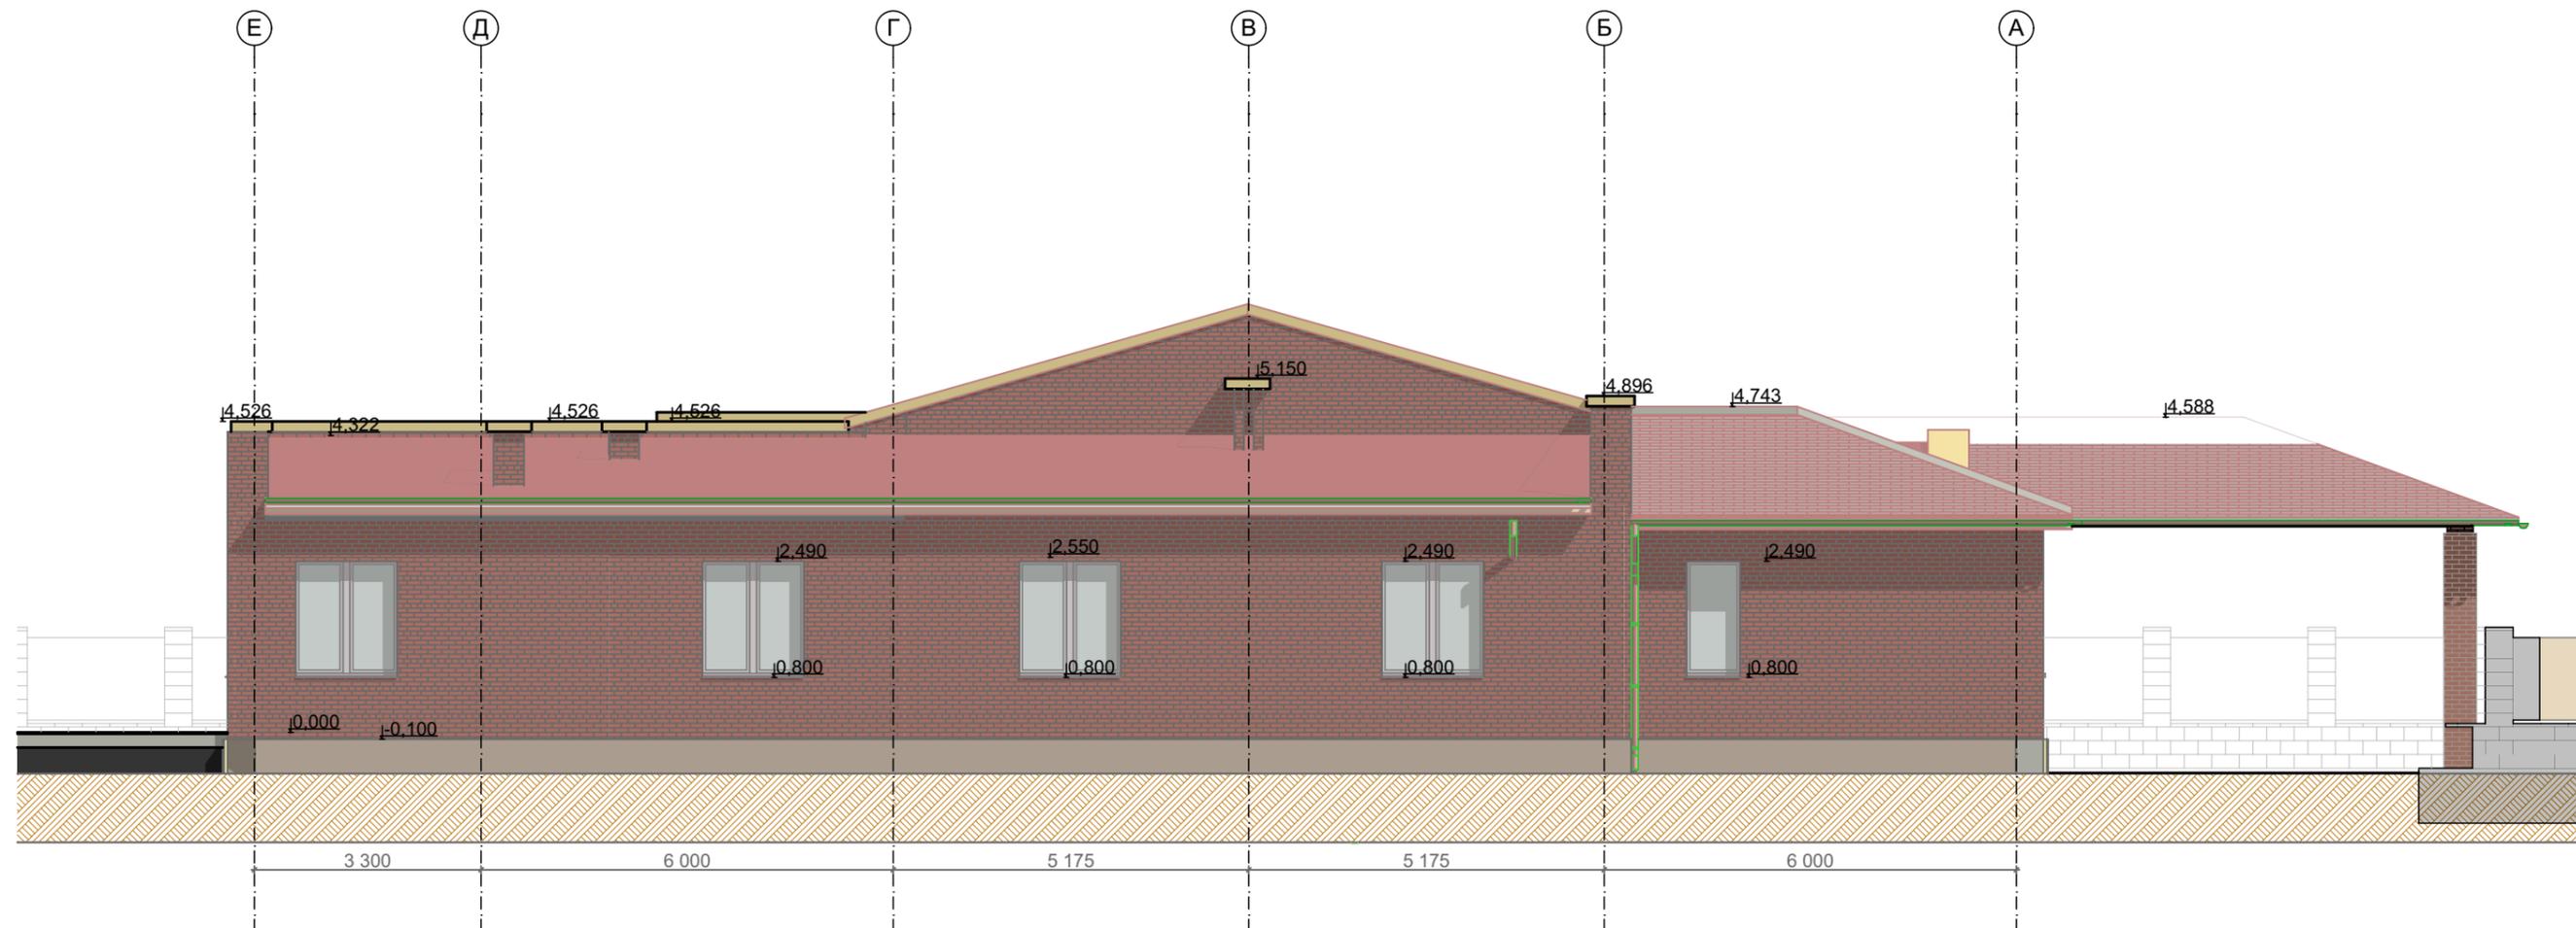


Фасад южный		Дом в Новопокровской		
Заказчик			Лист	08
Дизайнер	Лиханов А.А.	06.12.2016		
Визуализация	Лиханов А.А.			
Рук.студии	Мурий Д.В.		Масштаб	1:100

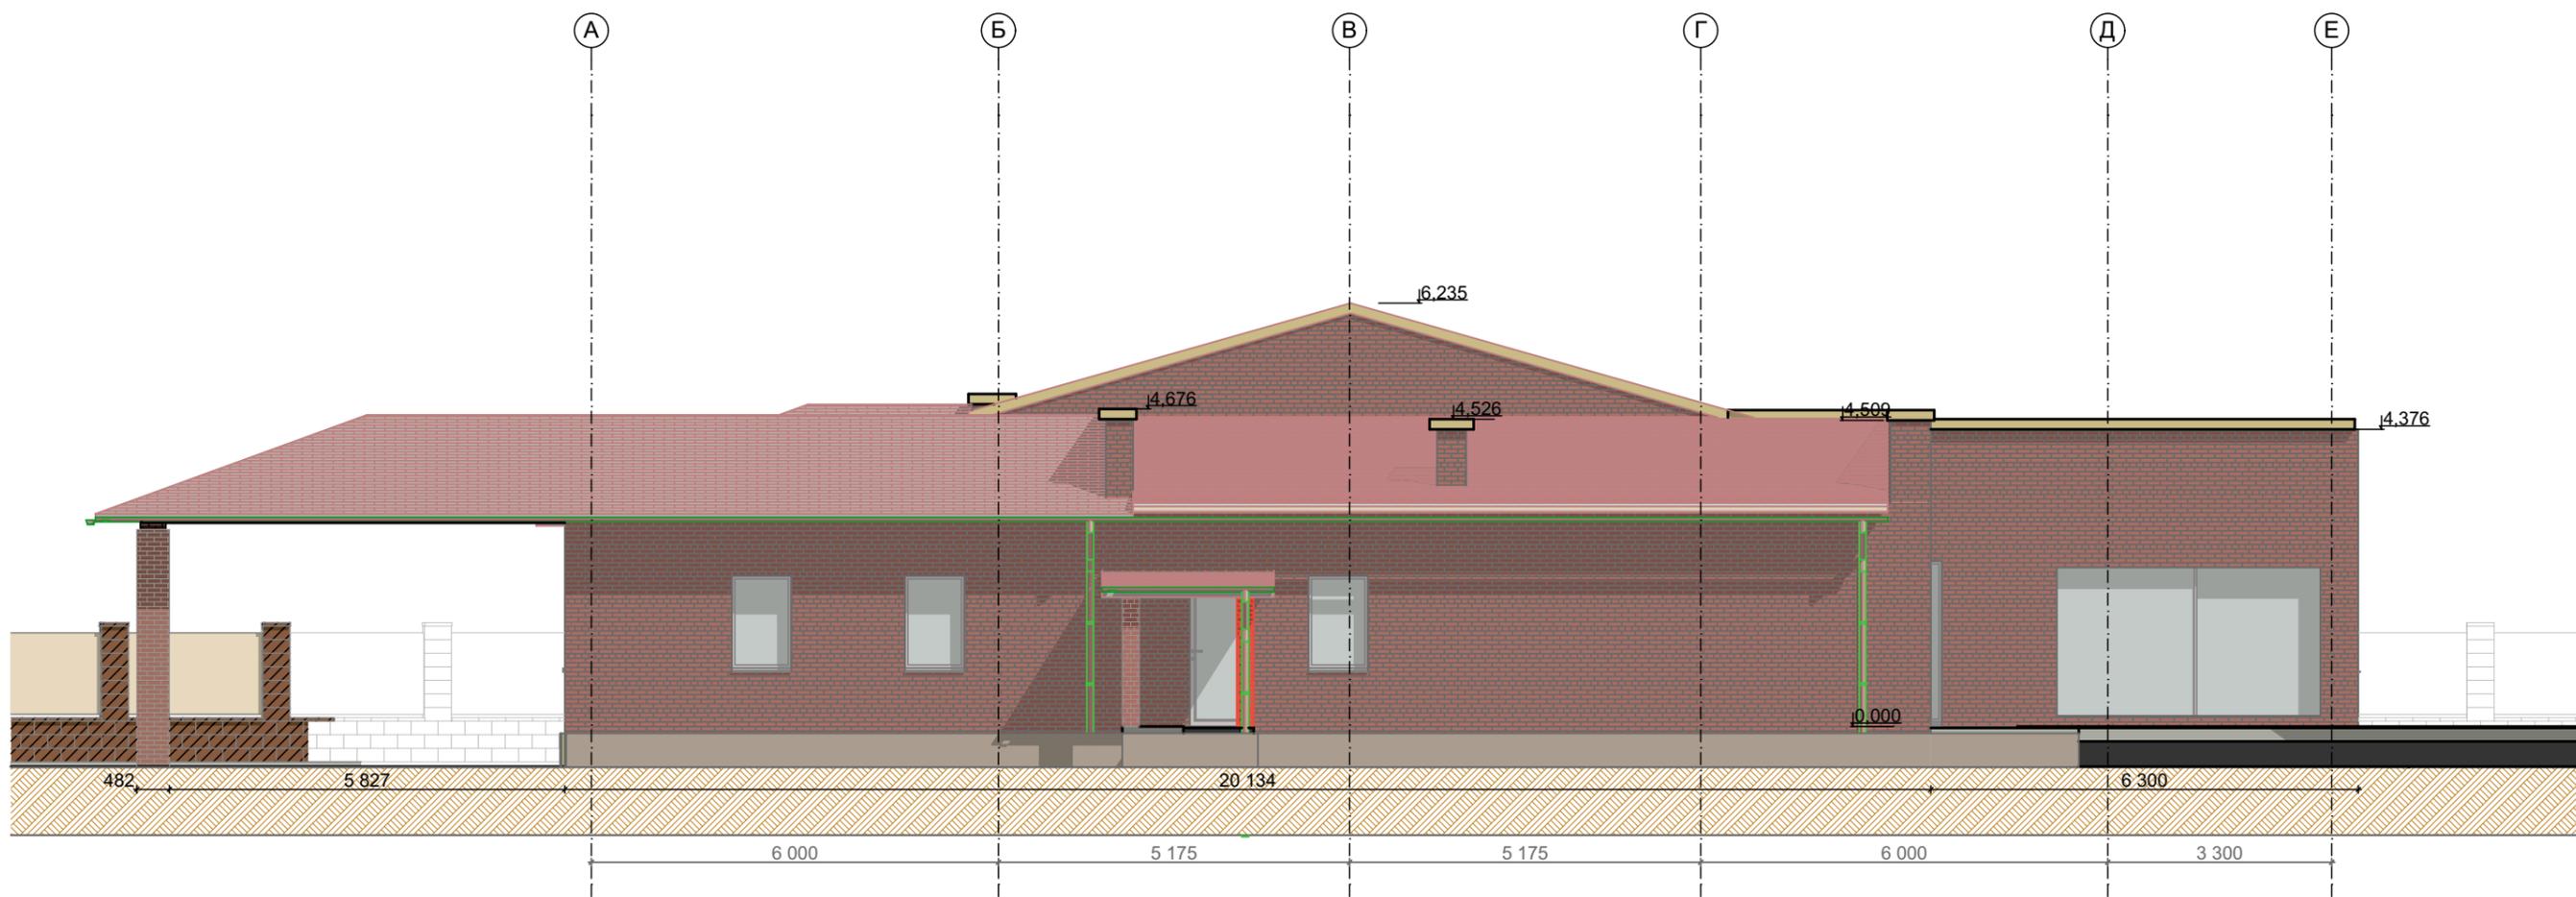

Фасад серверный		Дом в Новопокровской			
Заказчик				Лист	09
Дизайнер	Лиханов А.А.	06.12.2016			
Визуализация	Лиханов А.А.			Масштаб	1:100
Рук.студии	Мурый Д.В.				




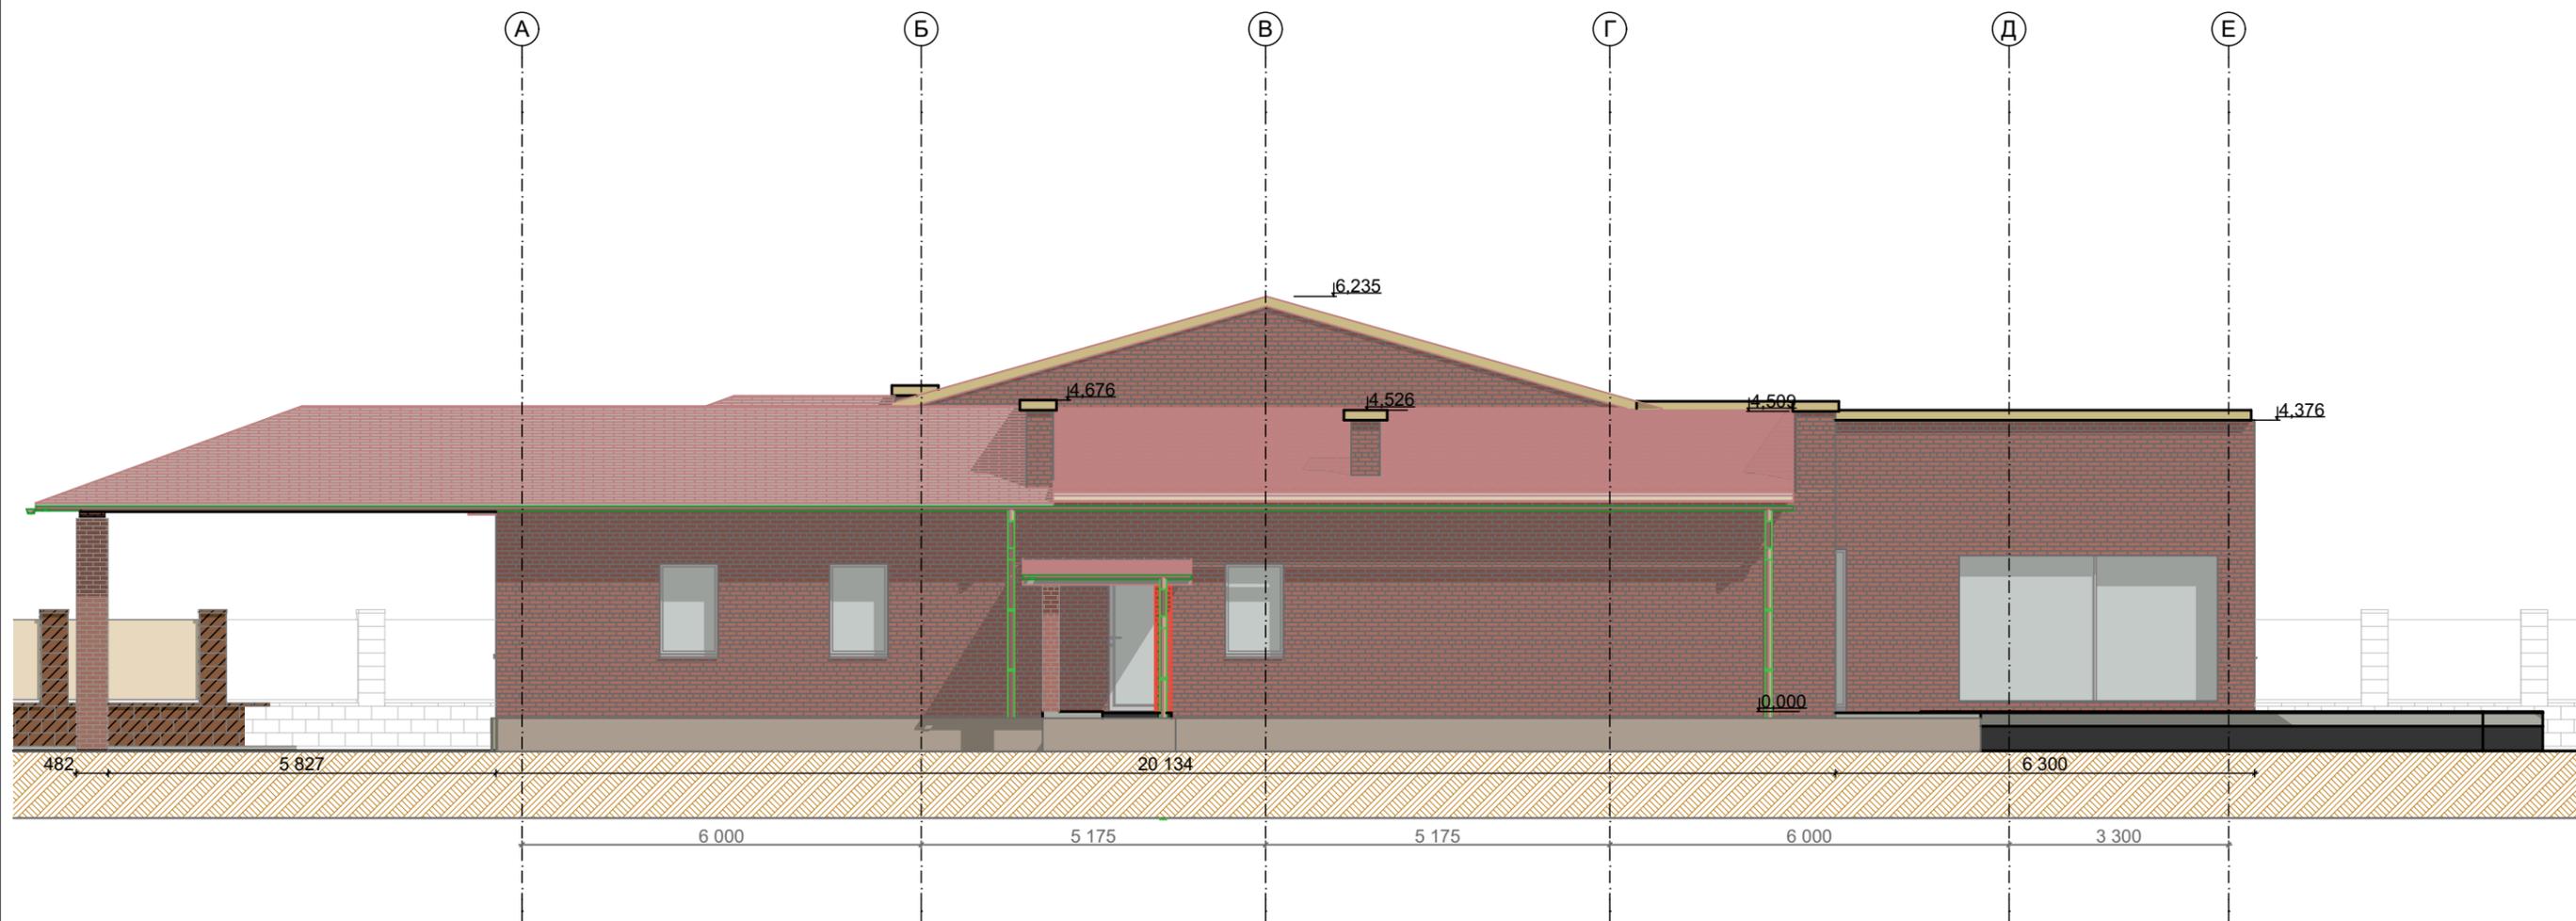

Фасад западный		Дом в Новопокровской		<b>BON TON</b> EXCLUSIVE DESIGN STUDIO	
Заказчик			Лист		10
Дизайнер	Лиханов А.А.	06.12.2016			
Визуализация	Лиханов А.А.				
Рук.студии	Мурий Д.В.		Масштаб	1:100	




Фасад восточный		Дом в Новопокровской		
Заказчик			Лист	11
Дизайнер	Лиханов А.А.	06.12.2016		
Визуализация	Лиханов А.А.			
Рук.студии	Мурий Д.В.		Масштаб	1:100

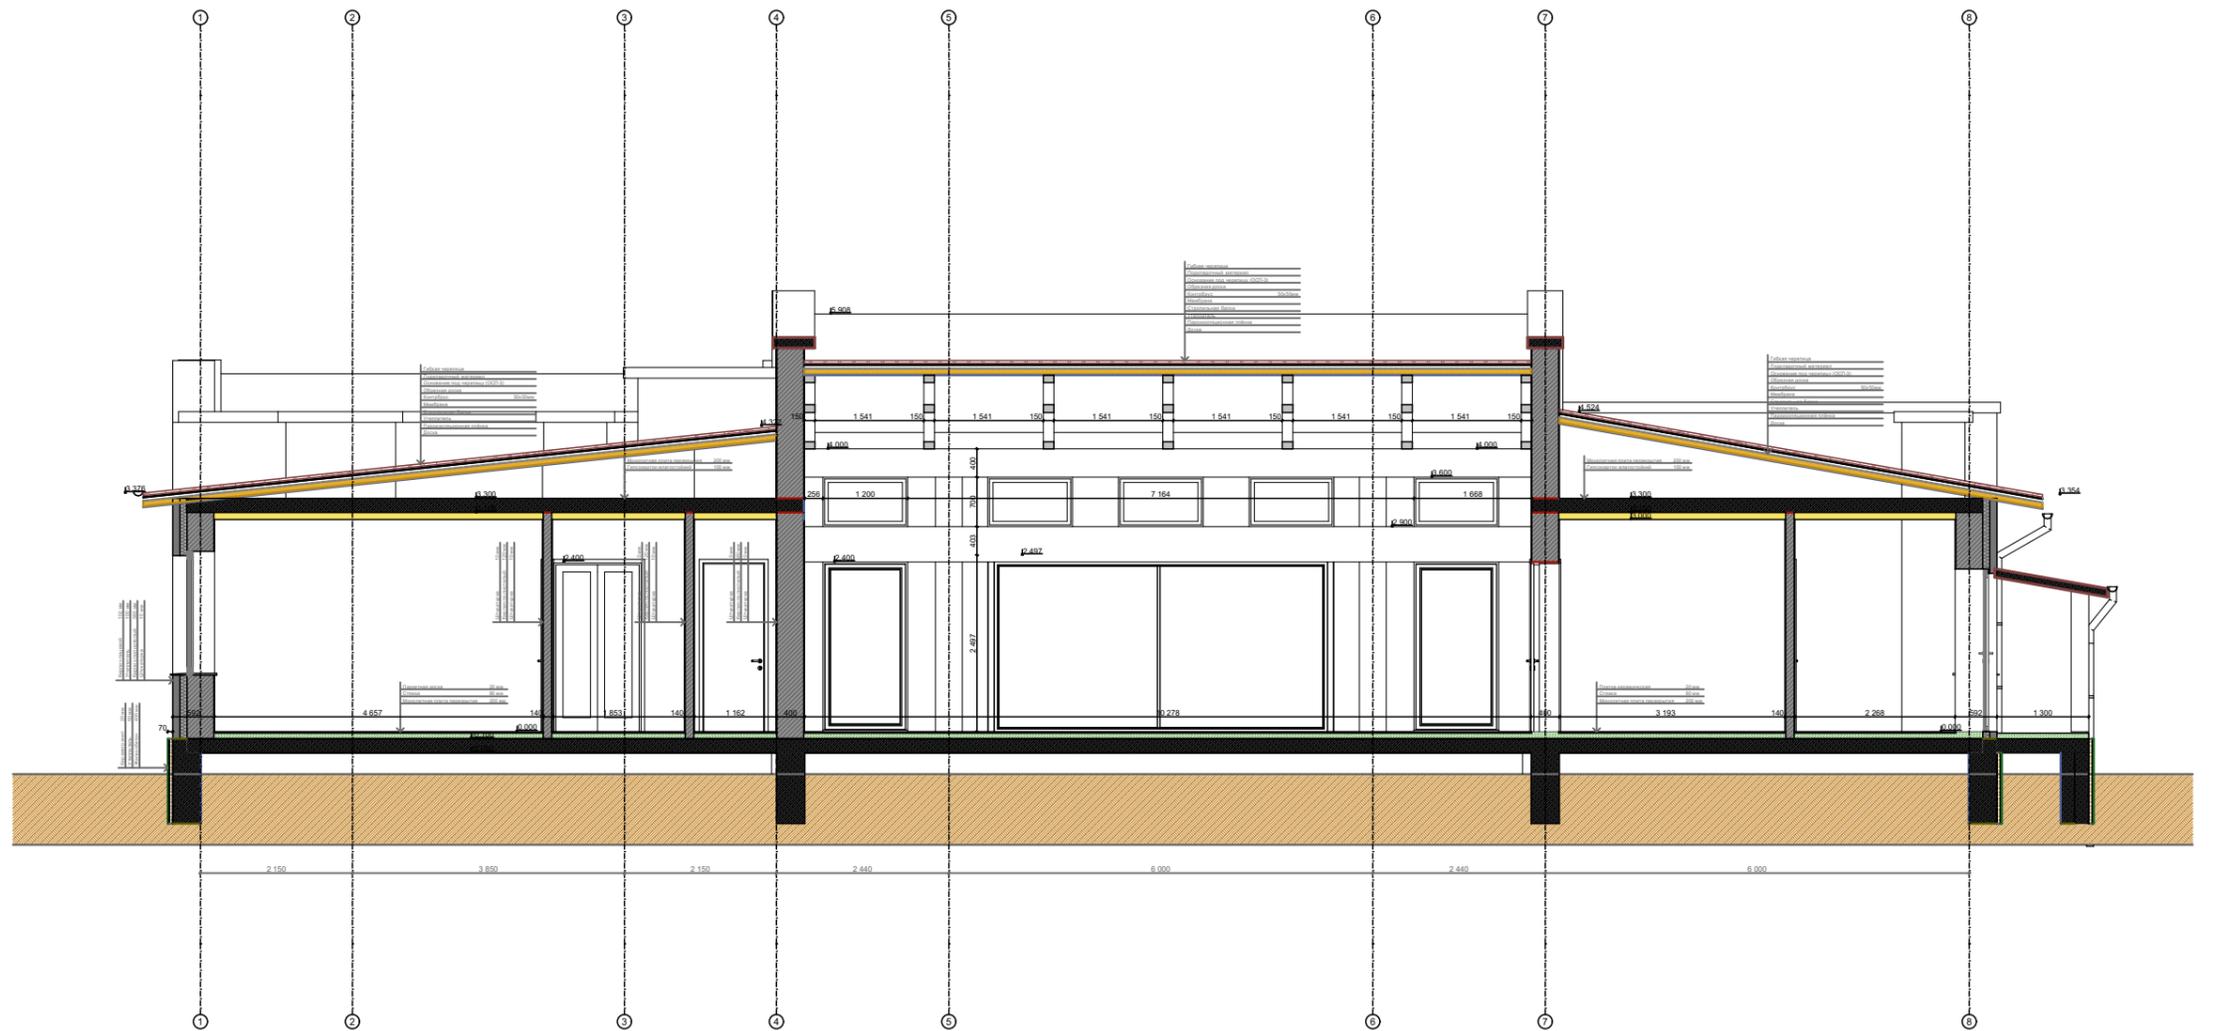


Разрез 01		Дом в Новопокровской		
Заказчик			Лист	12
Дизайнер	Лиханов А.А.	06.12.2016		
Визуализация	Лиханов А.А.		Масштаб	1:100
Рук.студии	Мурий Д.В.			



Разрез 02		Дом в Новопокровской		
Заказчик			Лист	13
Дизайнер	Лиханов А.А.	06.12.2016		
Визуализация	Лиханов А.А.			
Рук.студии	Мурий Д.В.		Масштаб	1:100

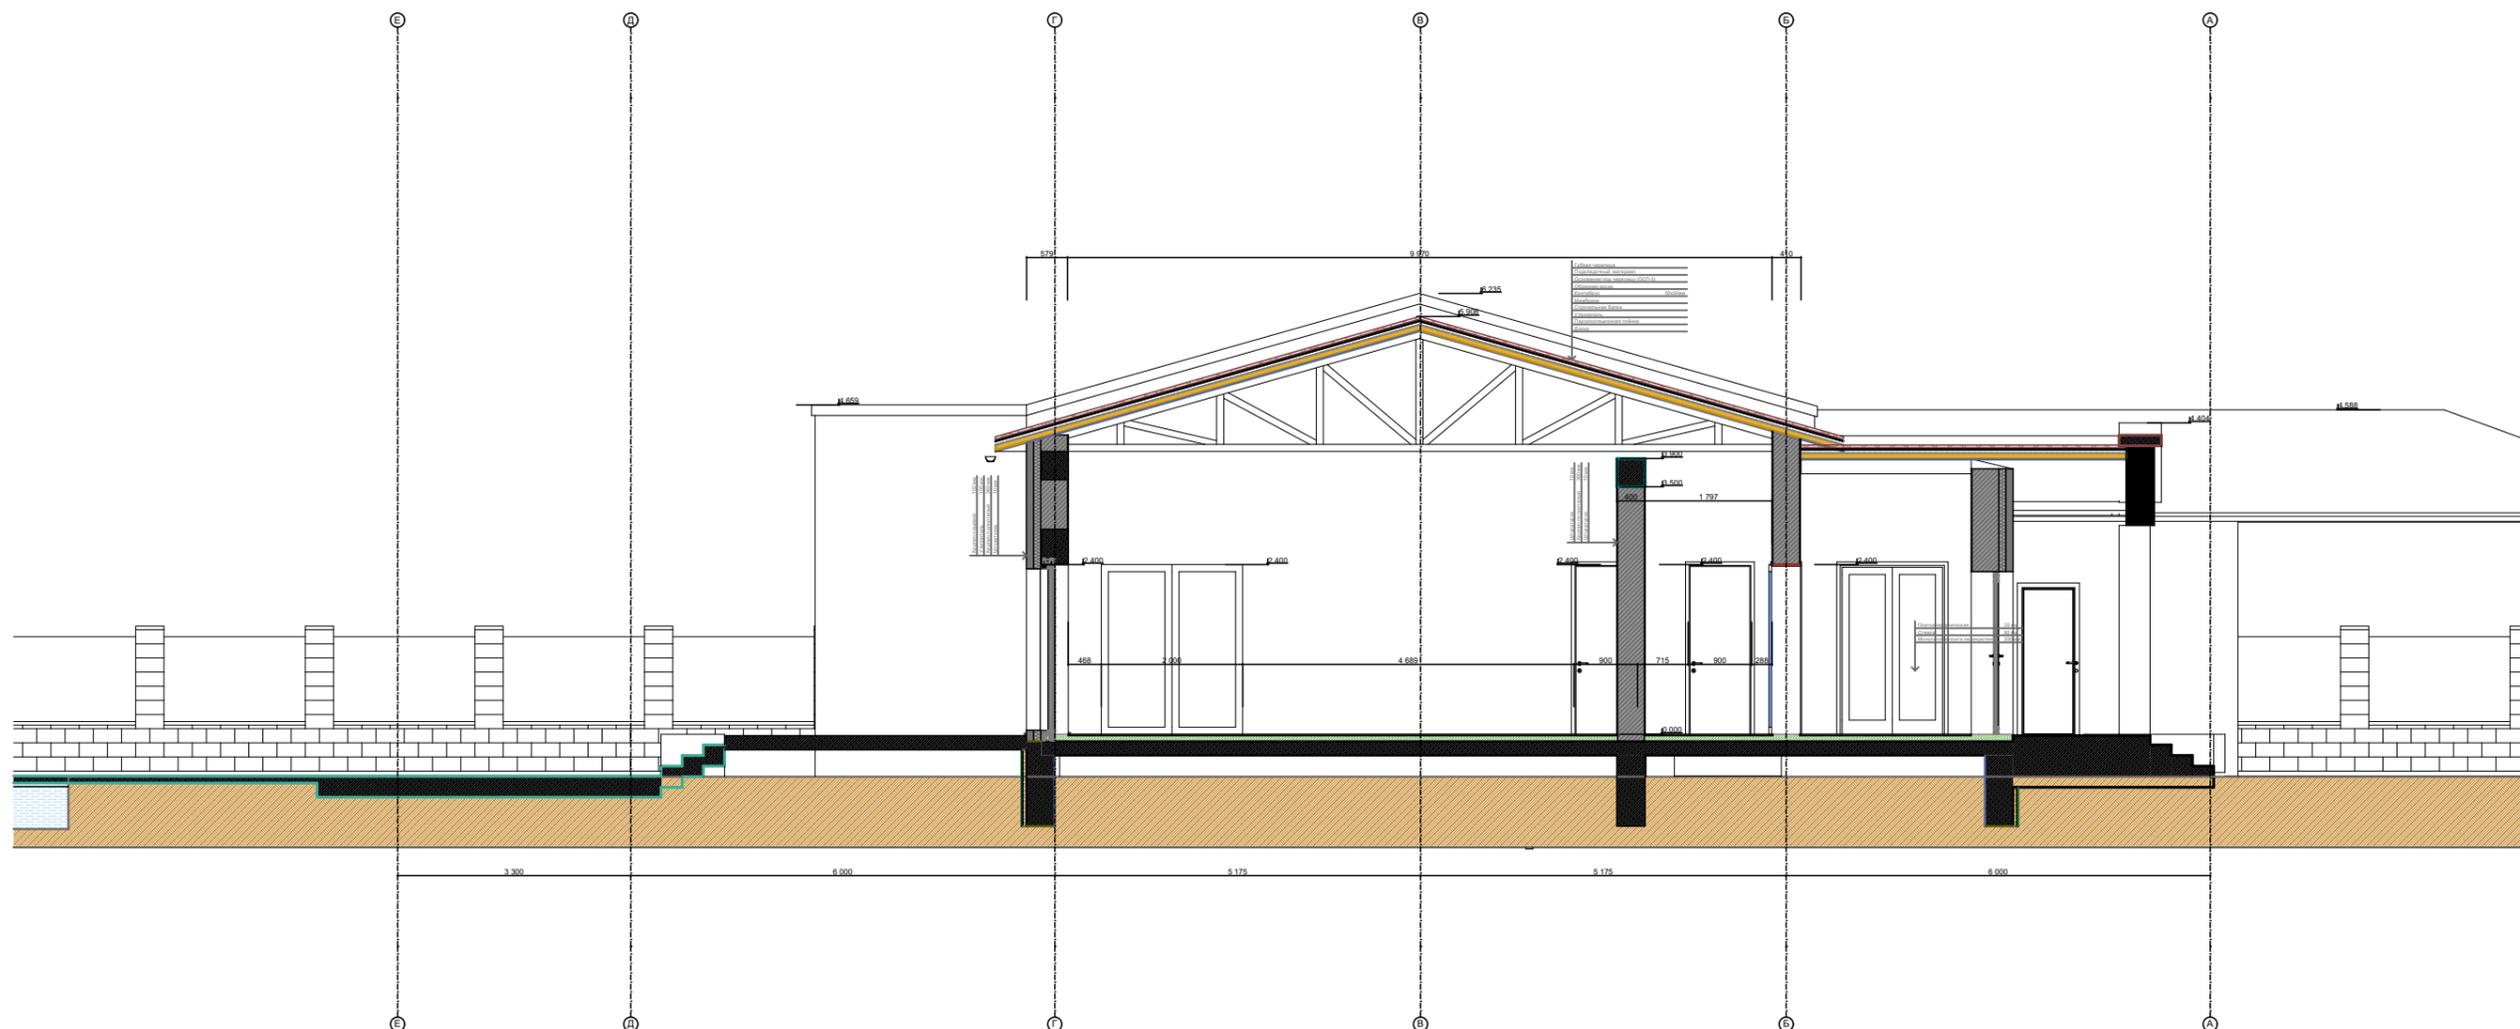

Разрез 03		Дом в Новопокровской		
Заказчик			Лист	14
Дизайнер	Лиханов А.А.	06.12.2016		
Визуализация	Лиханов А.А.			
Рук.студии	Мурий Д.В.		Масштаб	1:100

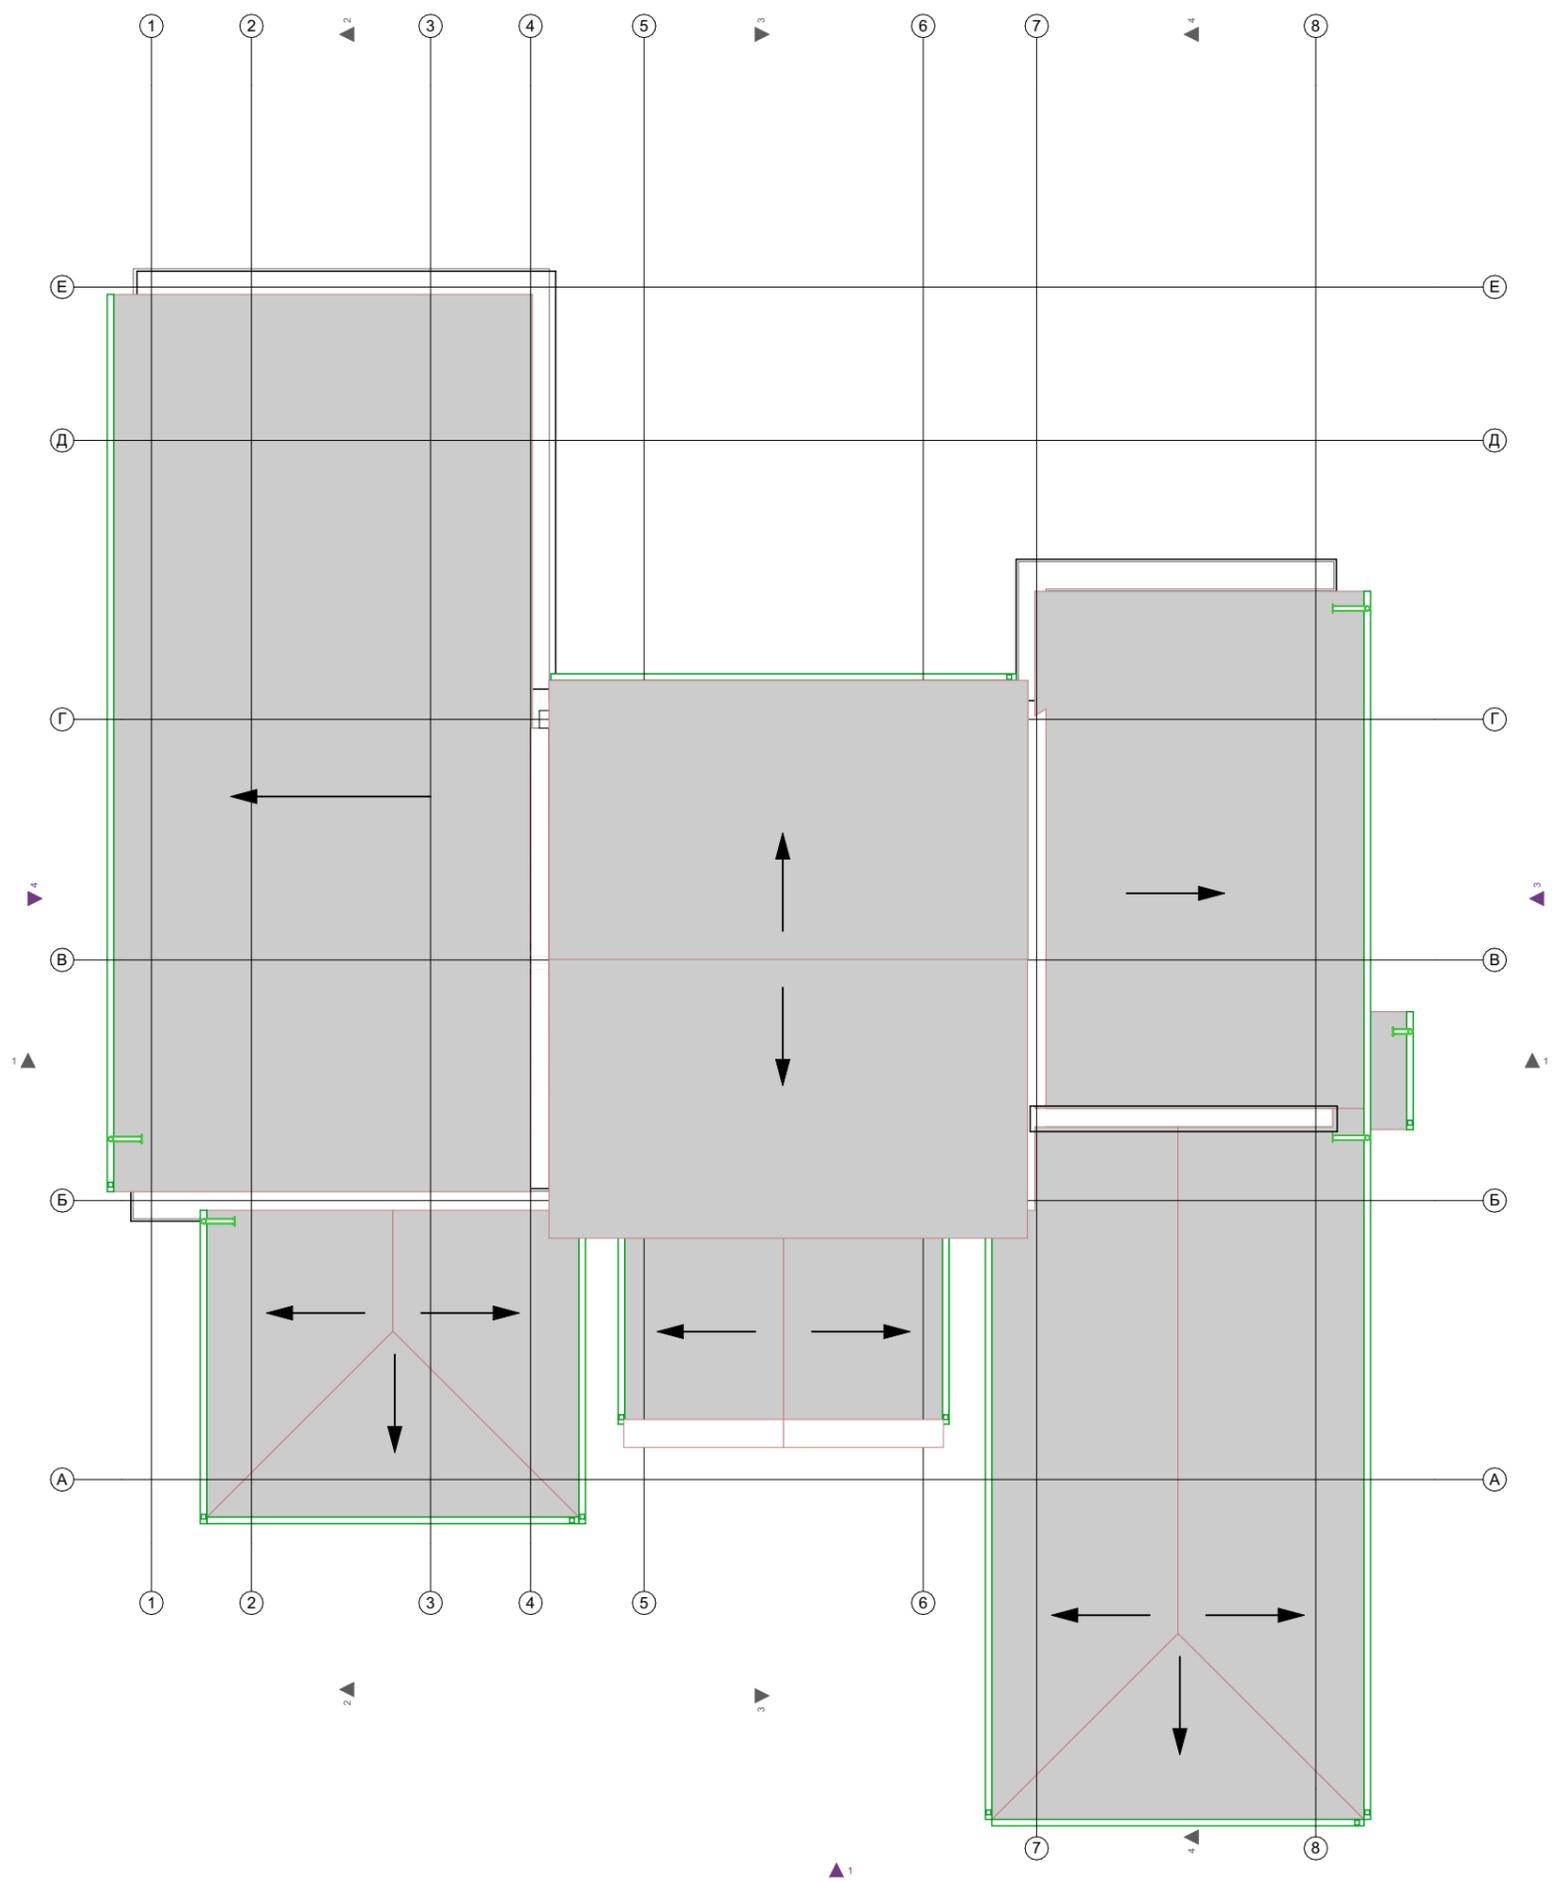



План кровли.		Дом в Новопокровской		
Заказчик			Лист	15
Дизайнер	Лиханов А.А.	06.12.2016		
Визуализация	Лиханов А.А.		Масштаб	
Рук.студии	Мурий Д.В.			

И

И

Ж

Ж

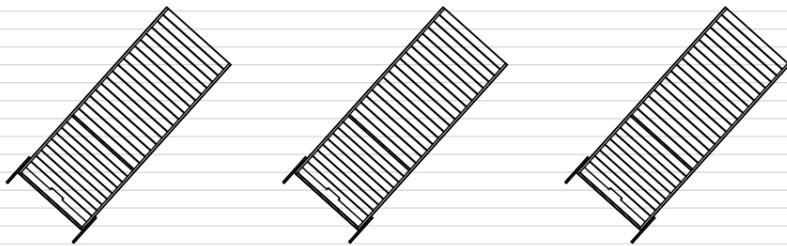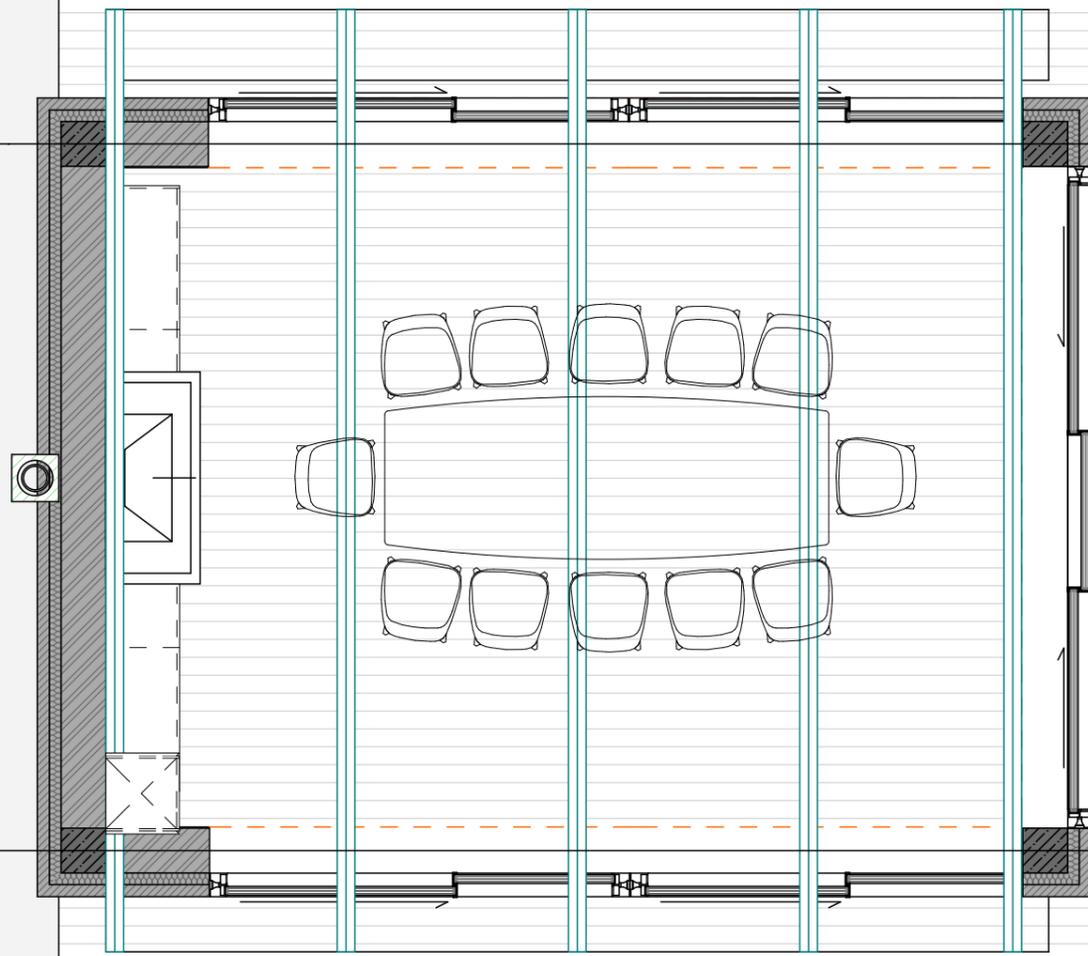

Беседка. План с расстановкой мебели.

Дом в Новопокровской

Заказчик

Дизайнер Лиханов А.А.

06.12.2016

Визуализация Лиханов А.А.

Рук.студии Мурый Д.В.


Лист

16

Масштаб

1:60

**BON  
TON**  
EXCLUSIVE  
DESIGN  
STUDIO

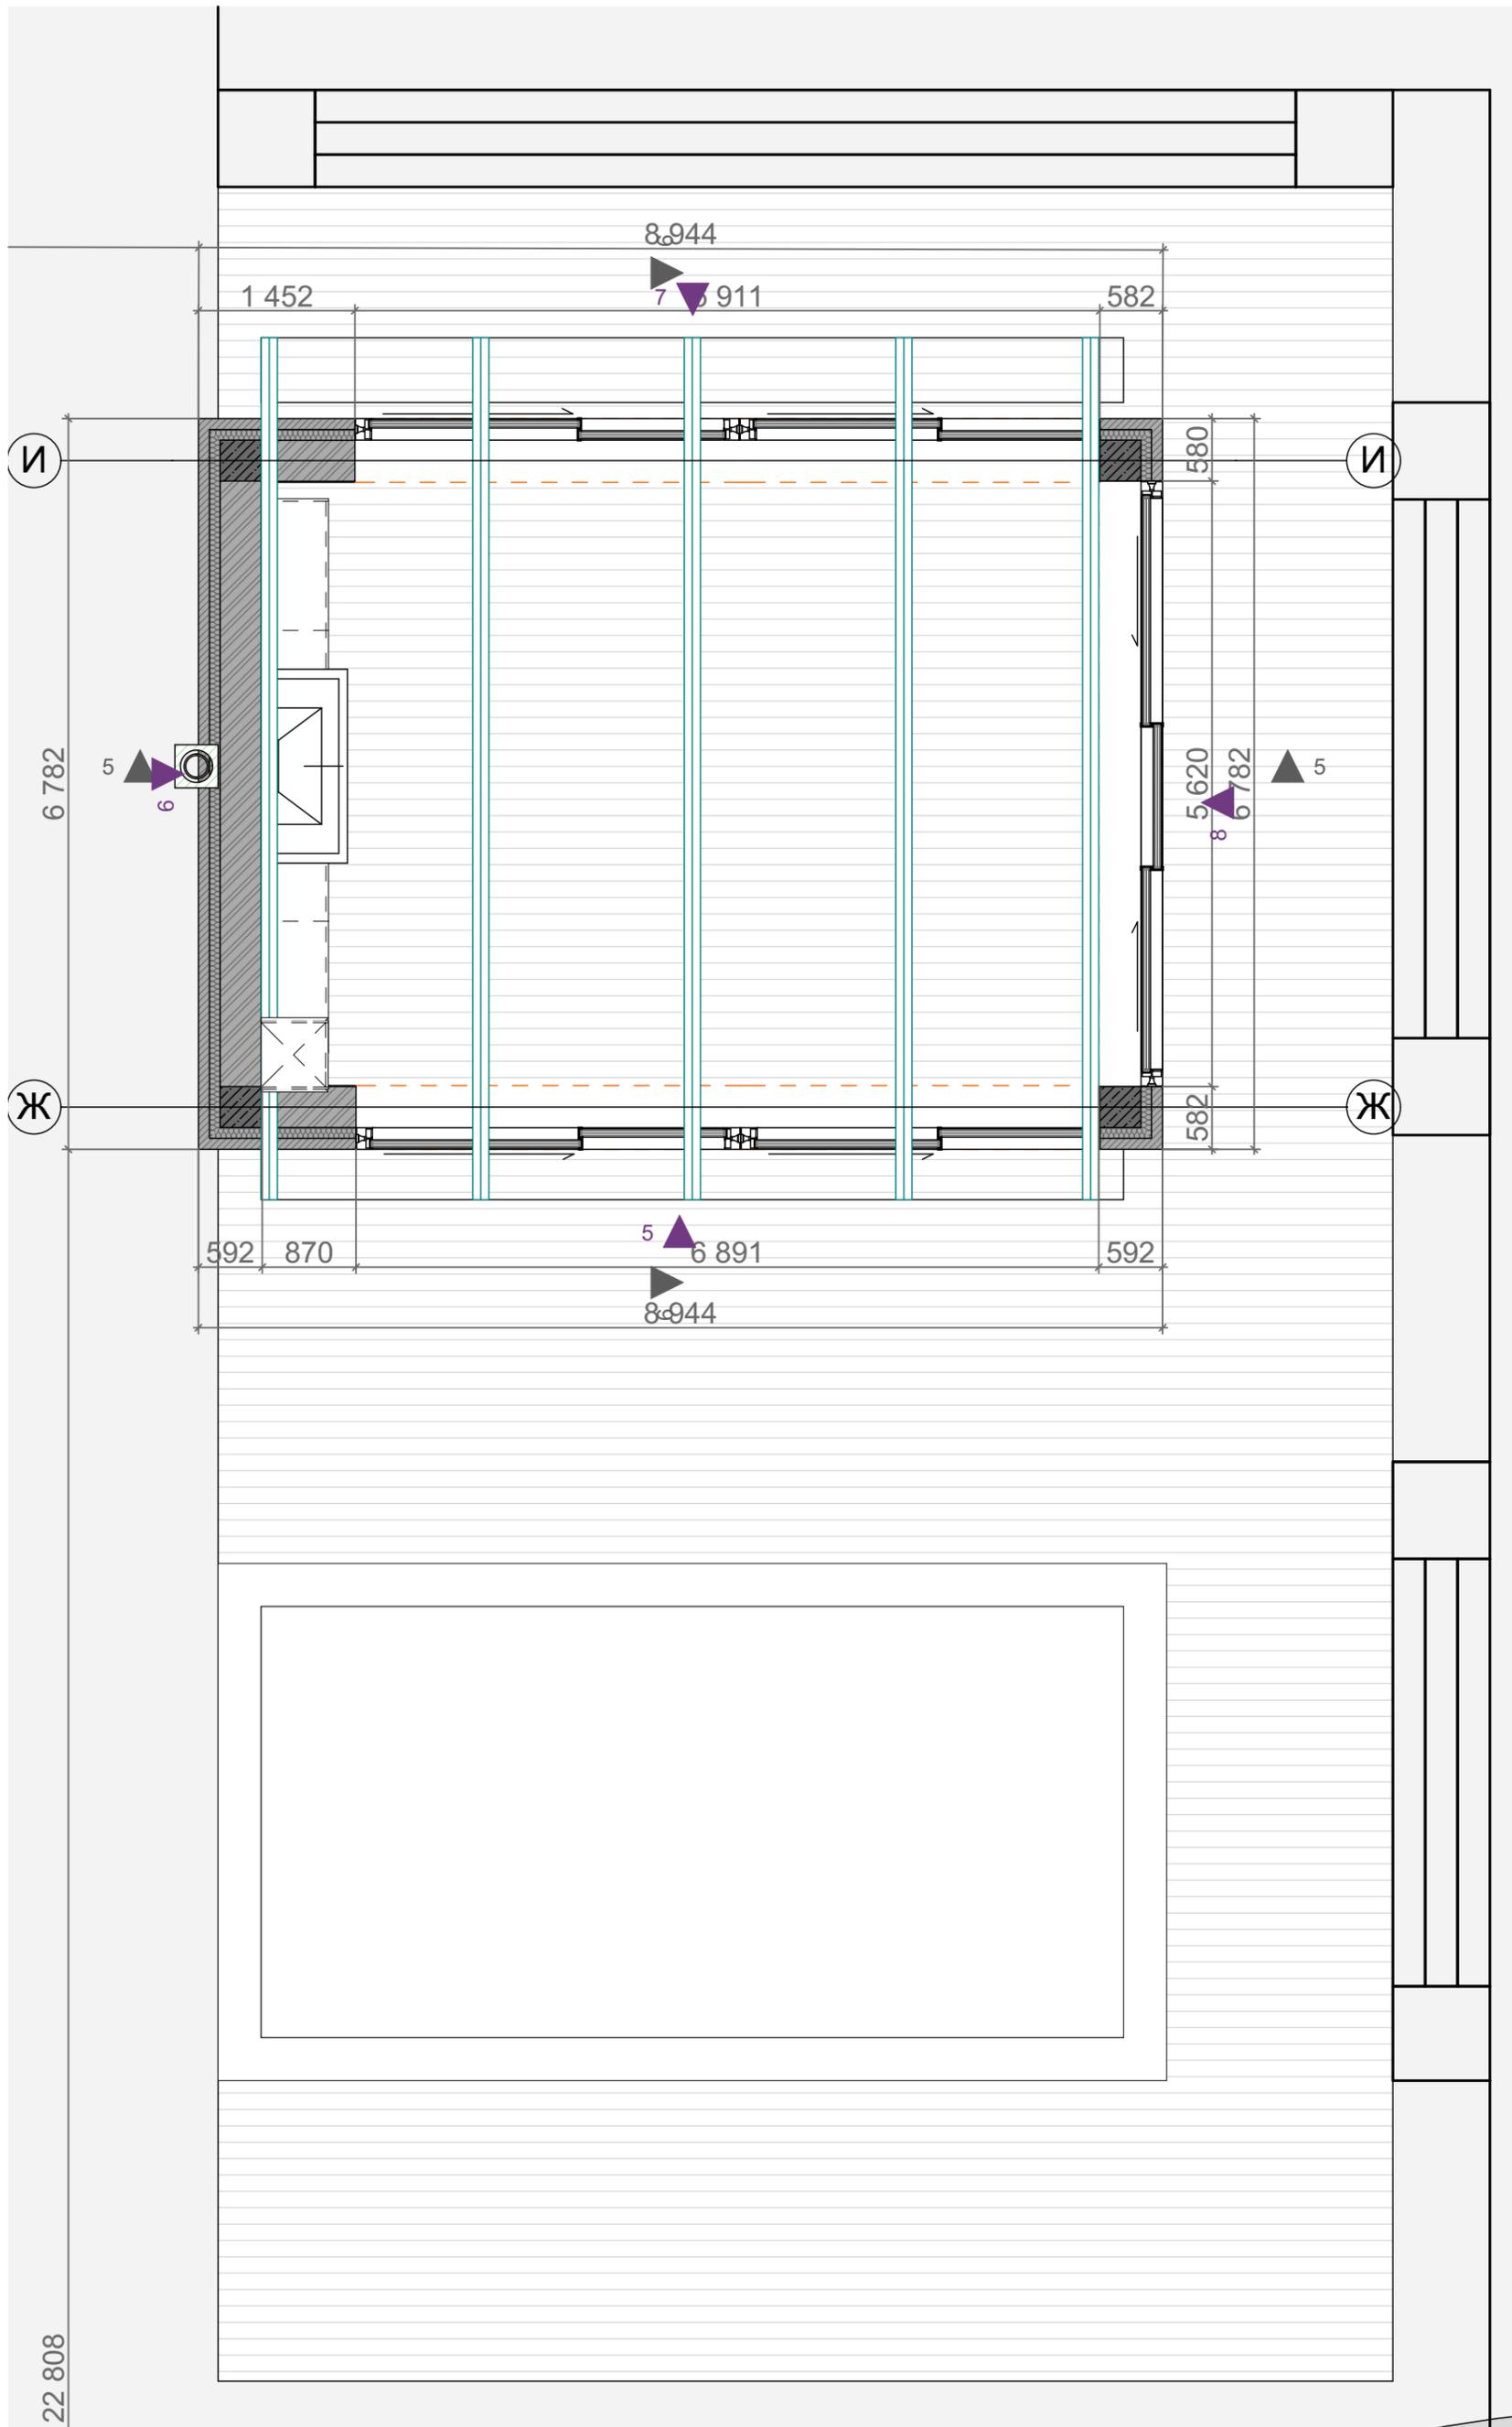

22 808

беседка			Длина 1 000 000 000 000	
Заказчик			Лист	17
Дизайнер	Лиханов А.А.	06.12.2016	Масштаб	1:60
Визуализация	Лиханов А.А.			
Рук.студии	Мурый Д.В.			