




piano livello -1 1:100

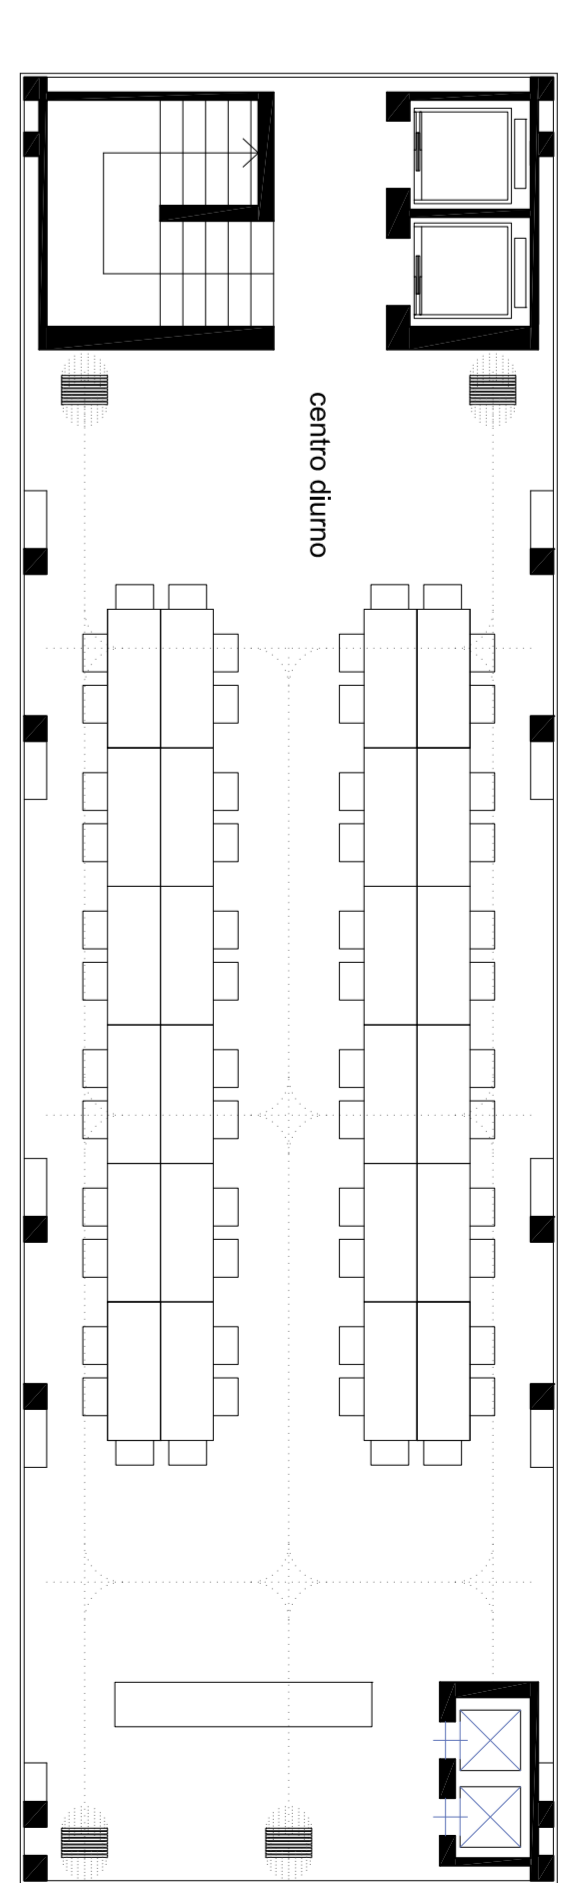


piano livello +1 1:100

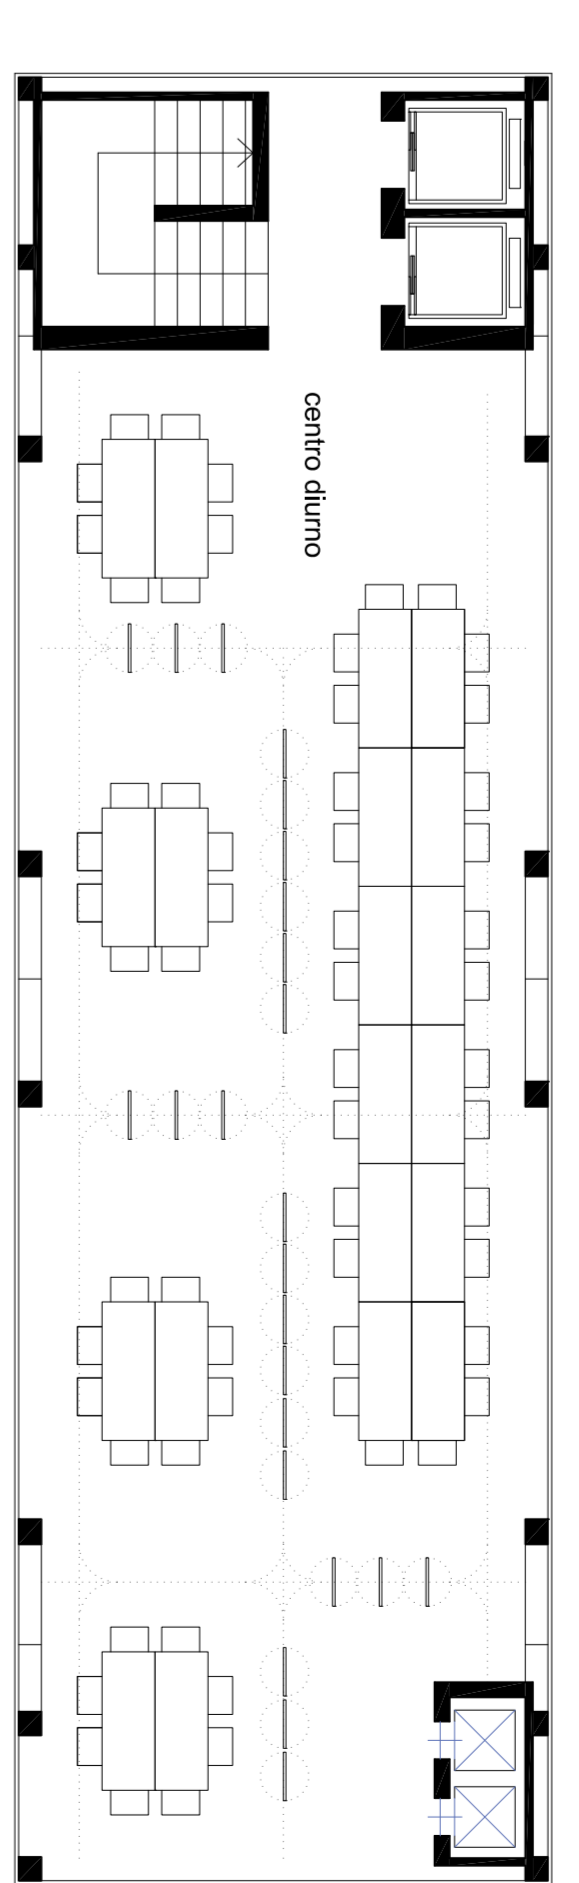


piano livello +2 1:100

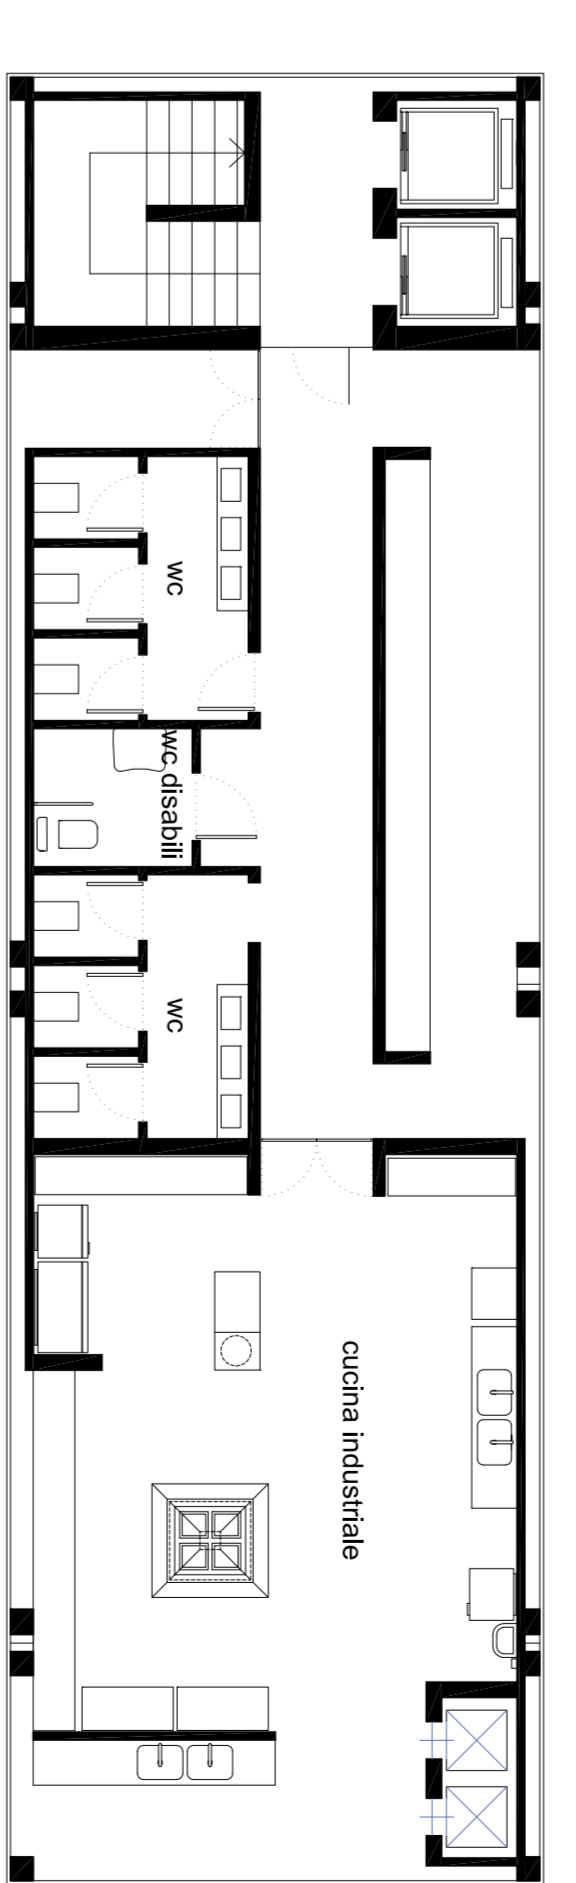


piano livello +3 1:100

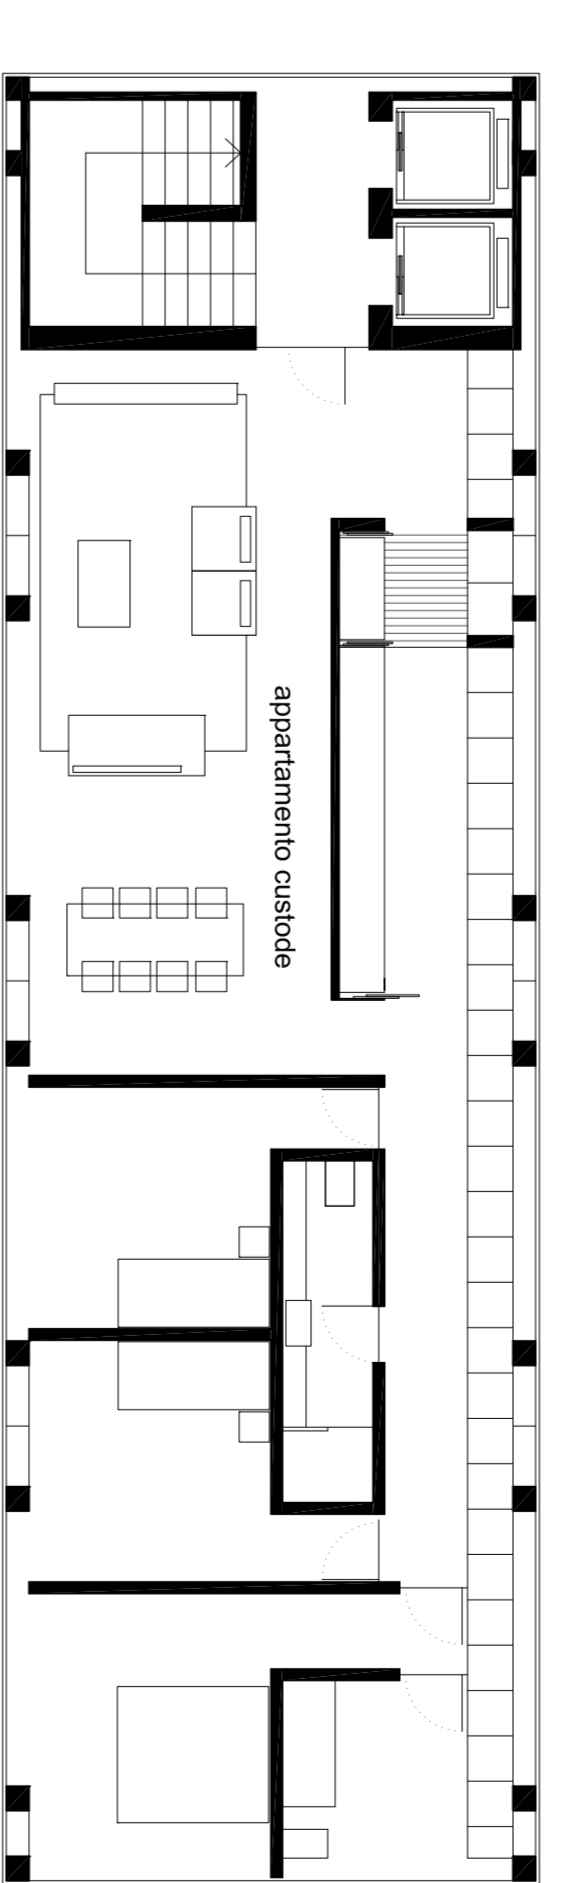


piano livello +4 1:100

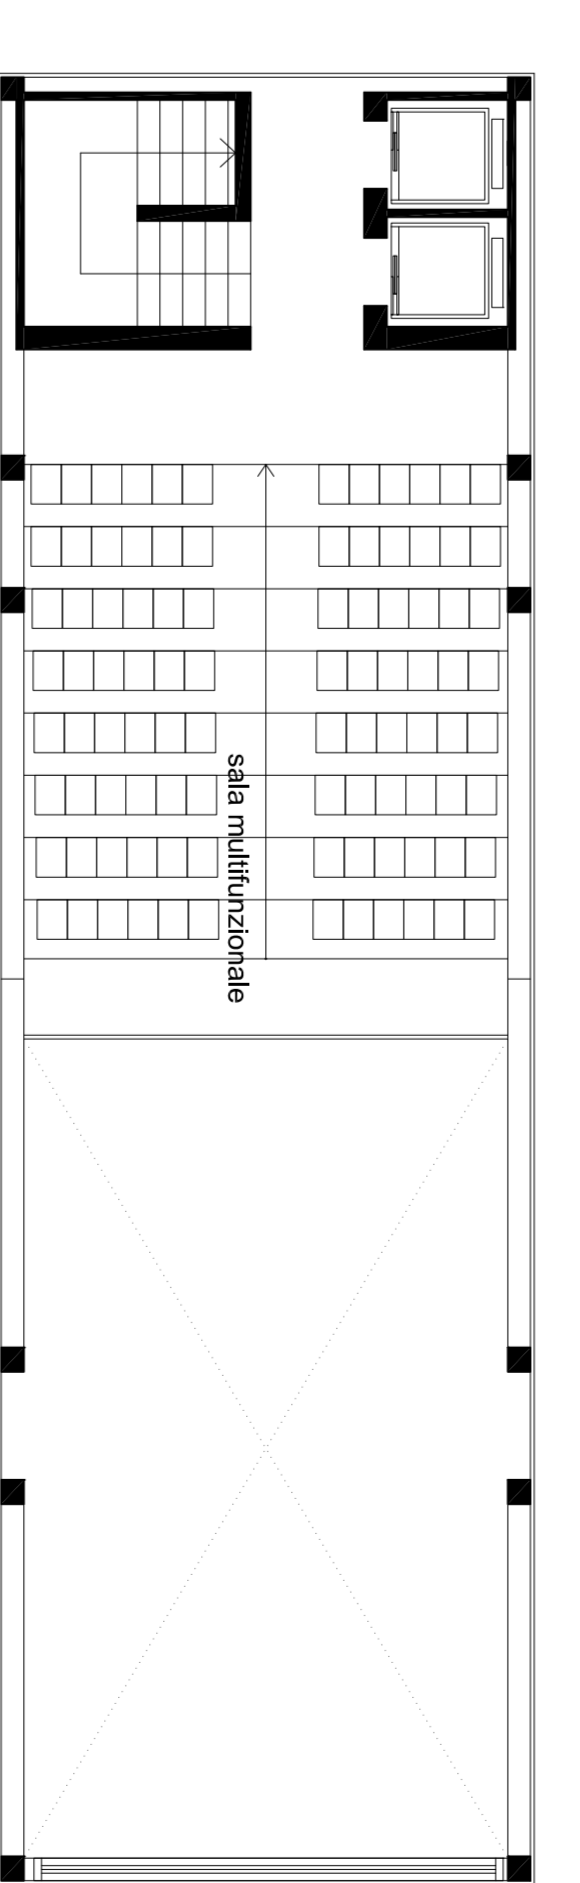

piano livello +5 1:100

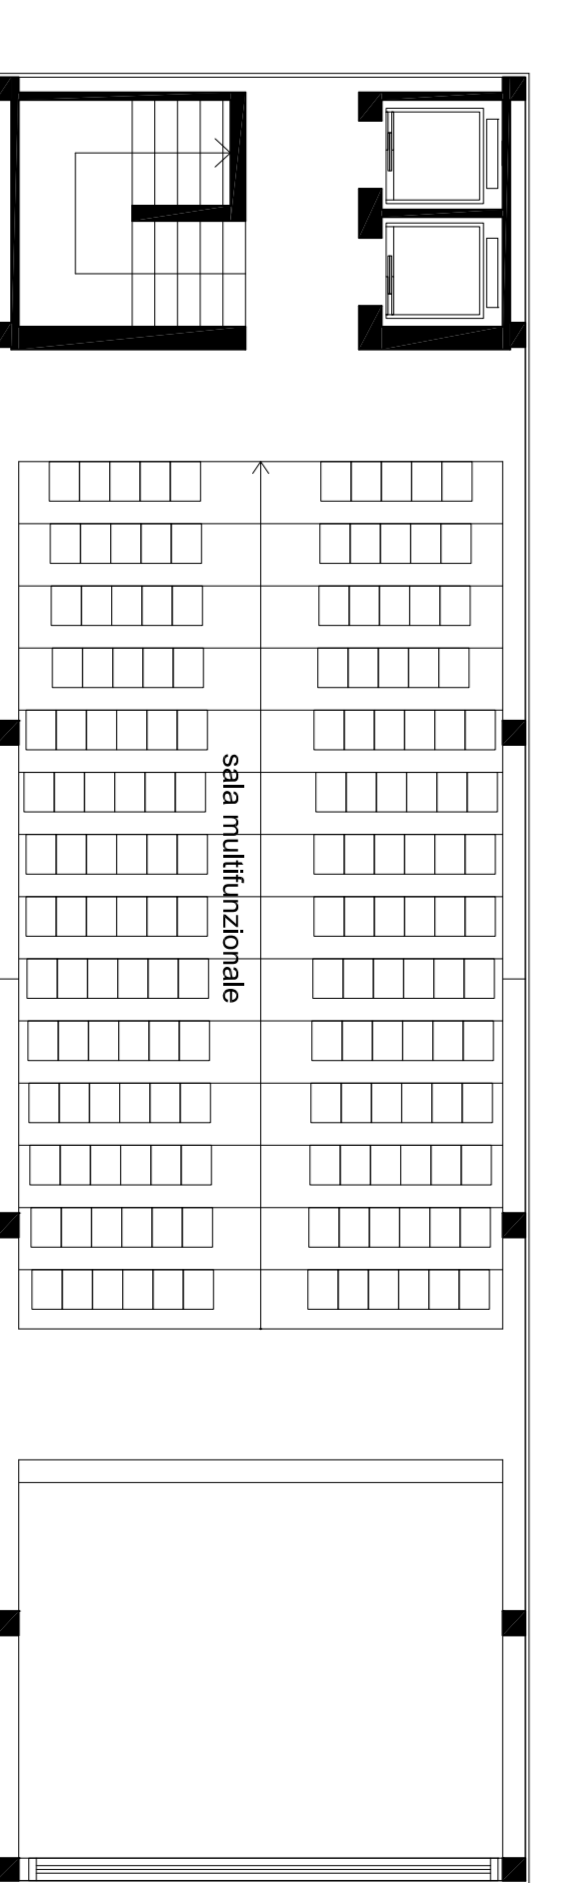

piano livello +6 1:100

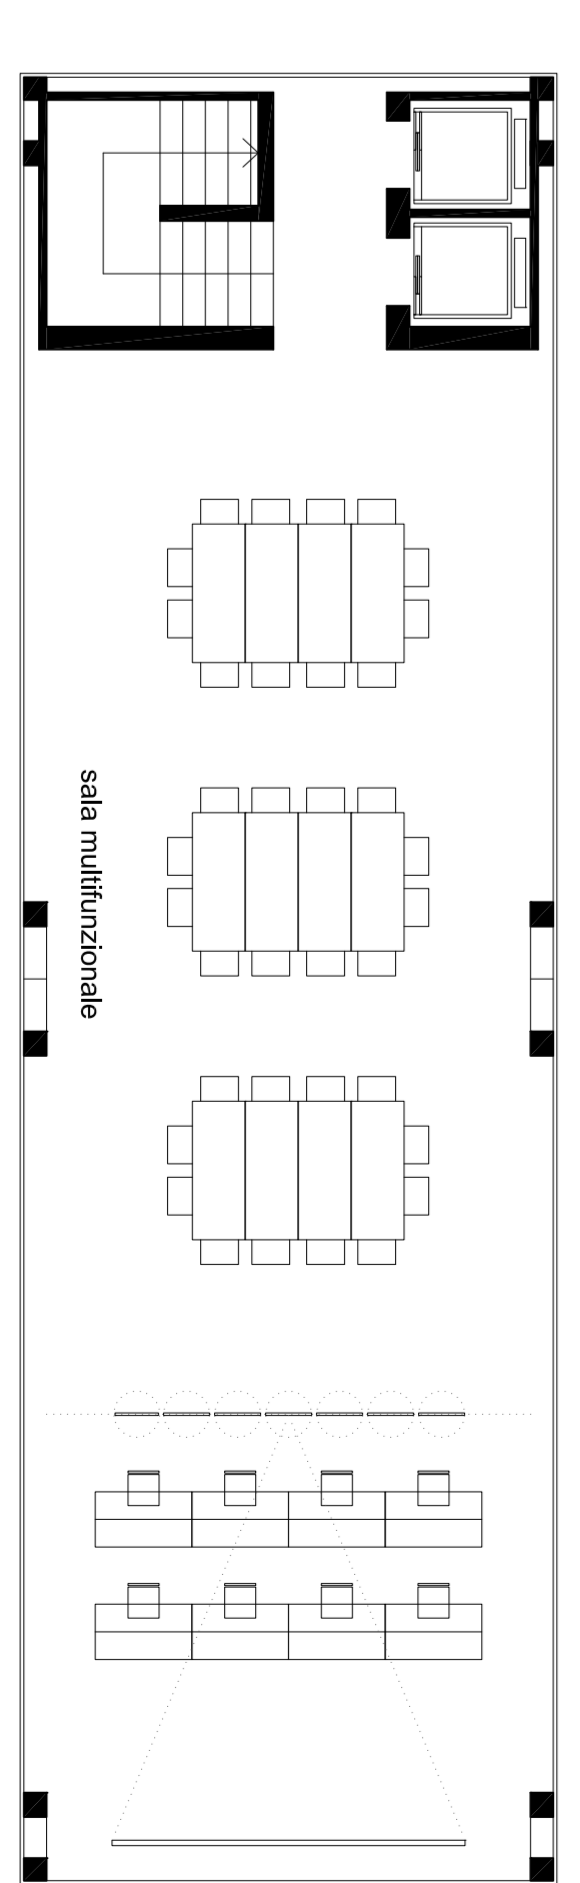

piano livello +7 1:100