


FÖRKLARINGAR
Alla mått i meter (m)

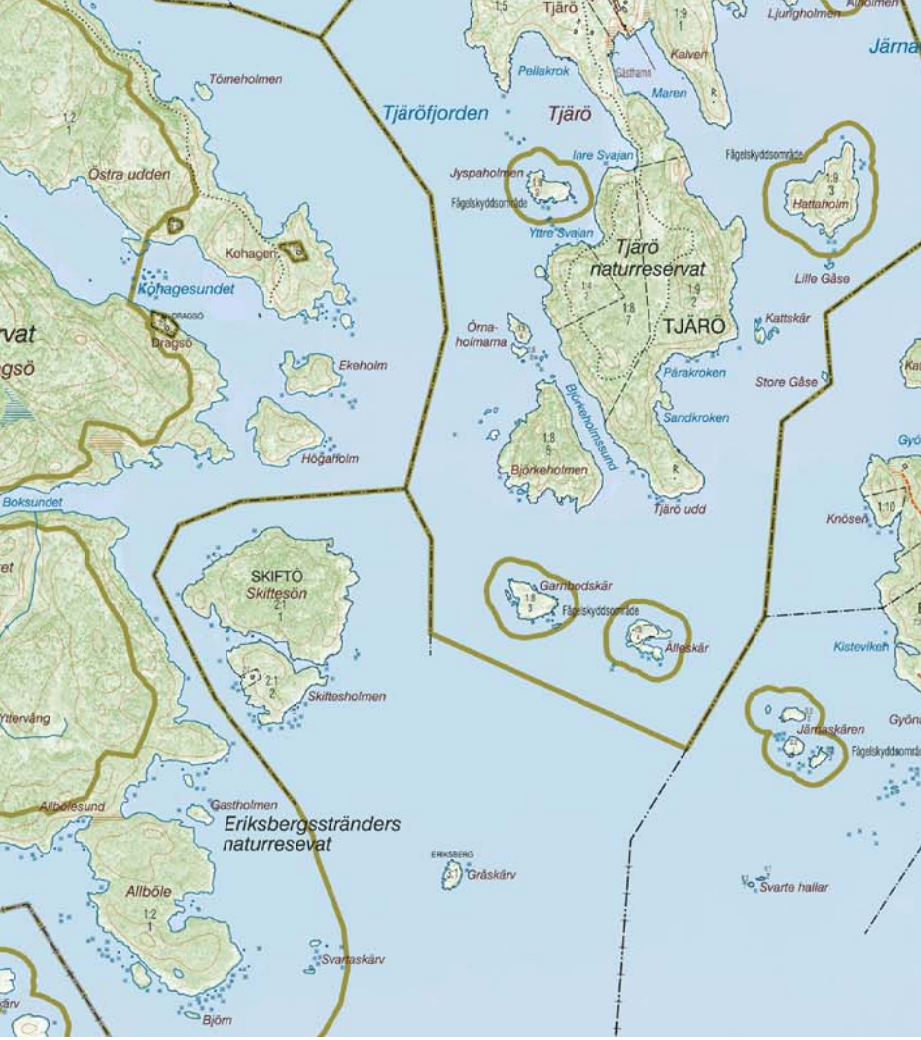

BET	ANT	ÄNDRINGEN AVSER	DATUM	SIGN
BYGGLOVSHANDLING				
sandell sandberg				
A		sandellsandberg arkitekter AB	Döbetingsgatan 54, 113 52 STOCKHOLM Tele: 08-506 531 00	
K				
V				
VS				
E				
LA				
UPPDRAG NR	—	RITAD/KONSTR AV	HANDLÄGGARE	
DATUM	2018-12-21	SH	JK	
		ANSVARIG		
		Thomas Sandell		
ERIKSBERG VILT OCH NATUR, KARLSHAMNS KOMMUN KOMPLEMENTSBYGGNAD FODERHUS				
SITUATIONSPLAN				
SKALA	Skala 1:500 (A3)	NUMMER	A-01-1-001	BET
				—