


# PIANTA PIANO TERRA

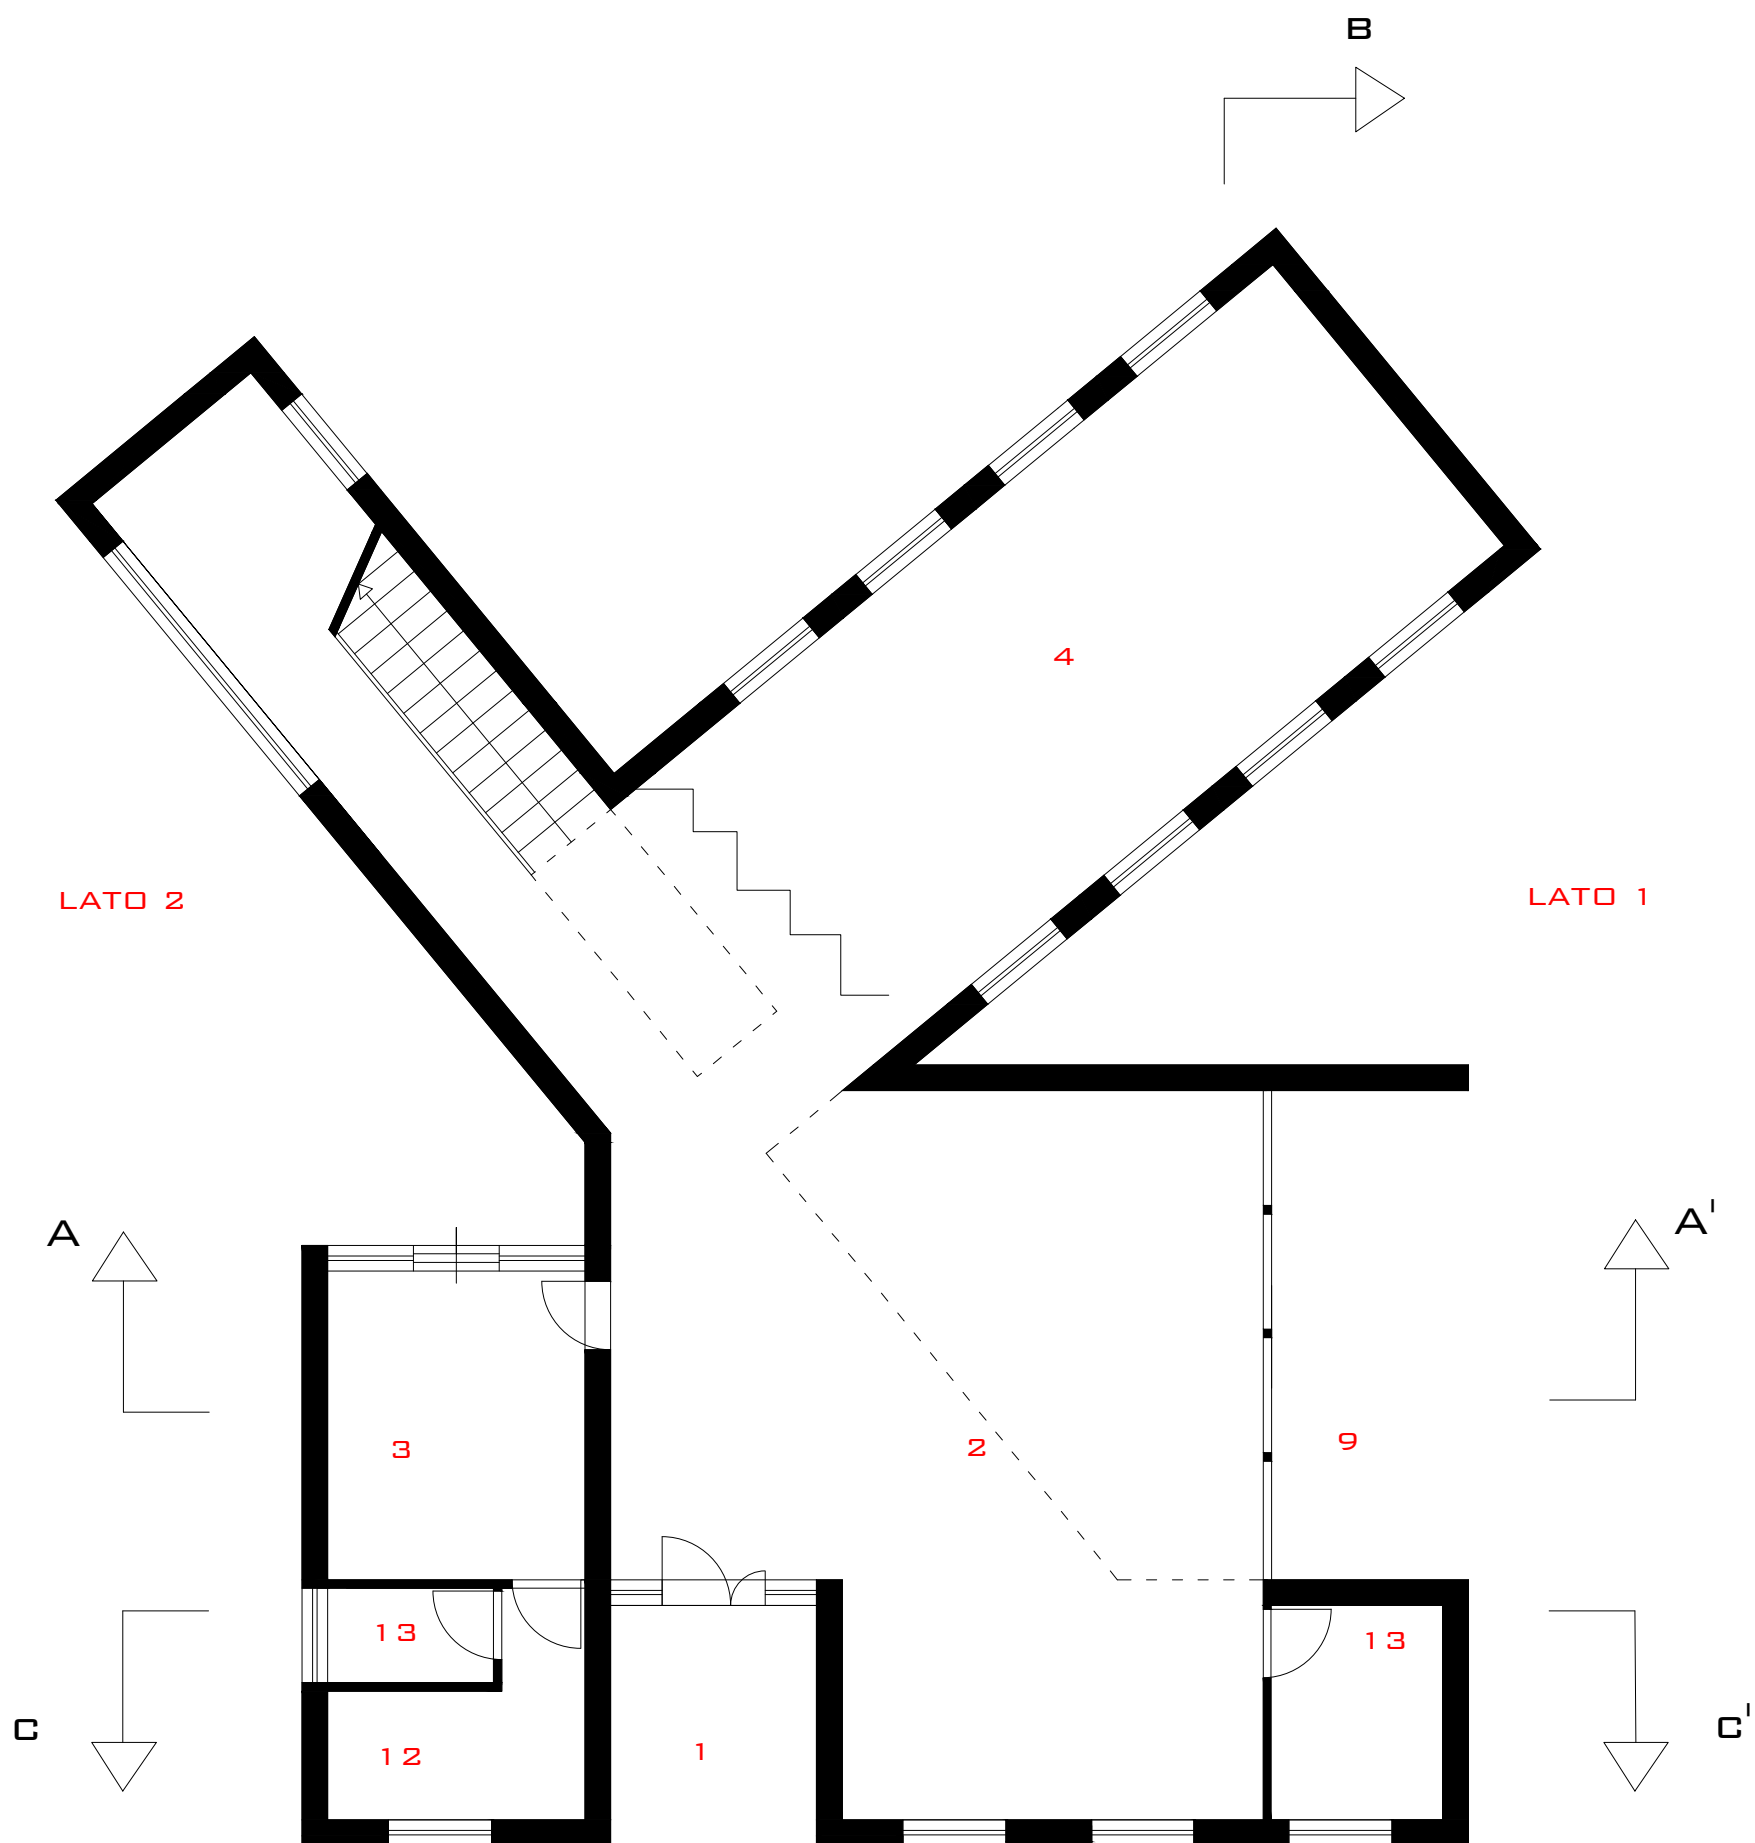

## LEGENDA

- 1 ENTRATA
- 2 SOGGIORNO
- 3 CUCINA
- 4 TELELAVORO
- 5 CAMERA DA LETTO MATRIMONIALE
- 6 CAMERA DA LETTO DOPPIA
- 7 LOGGIA
- 8 VERANDA
- 9 PATIO
- 10 STANZA RELAX
- 11 CABINA ARMADIO
- 12 LAVANDERIA
- 13 SERVIZI