SEZIONE B - B scala 1:20

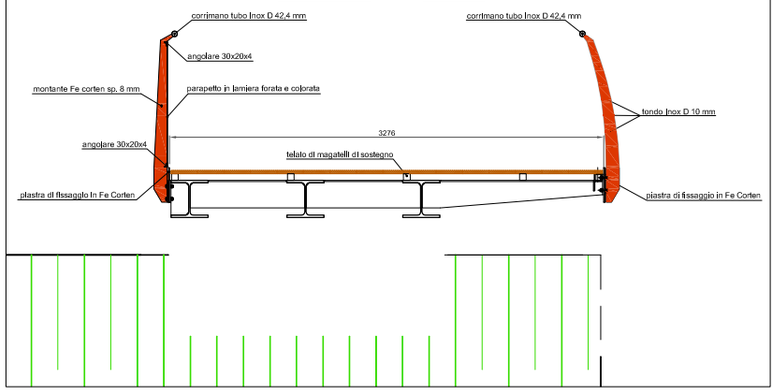

SEZIONE A - A scala 1:20

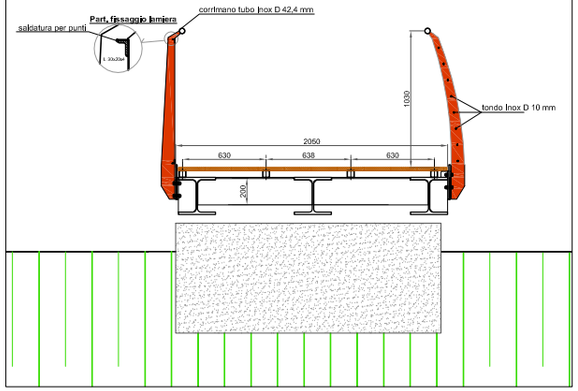

SEZIONE LONGITUDINALE C - C scala 1:50

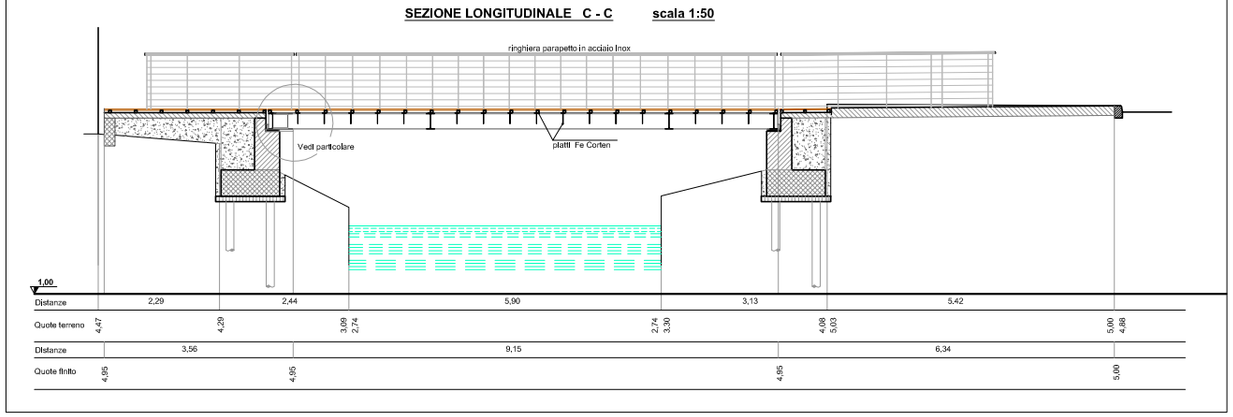

PAR. FINITURA LATERALE scala 1:10

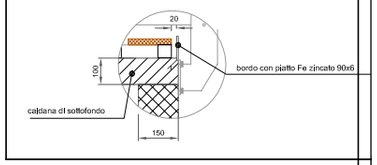

SEZIONE D - D scala 1:50

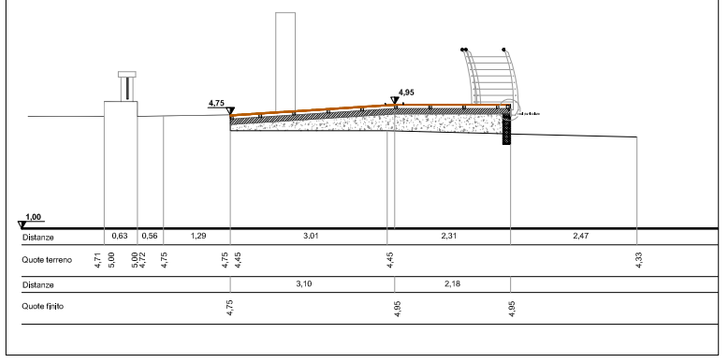
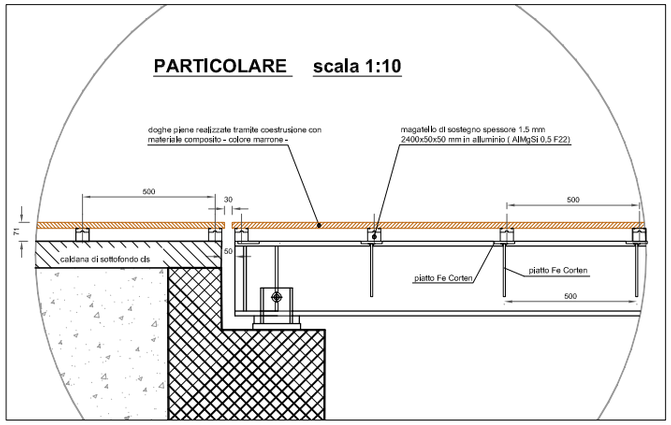
PARTICOLARE scala 1:10