



CASA BAROVERO

RISTRUTTURAZIONE ALLOGGIO PRIVATO
LARGO BEATO UMBERTO, AVIGLIANA

PLANIMETRIA STATO DI FATTO
SCALA 1:50

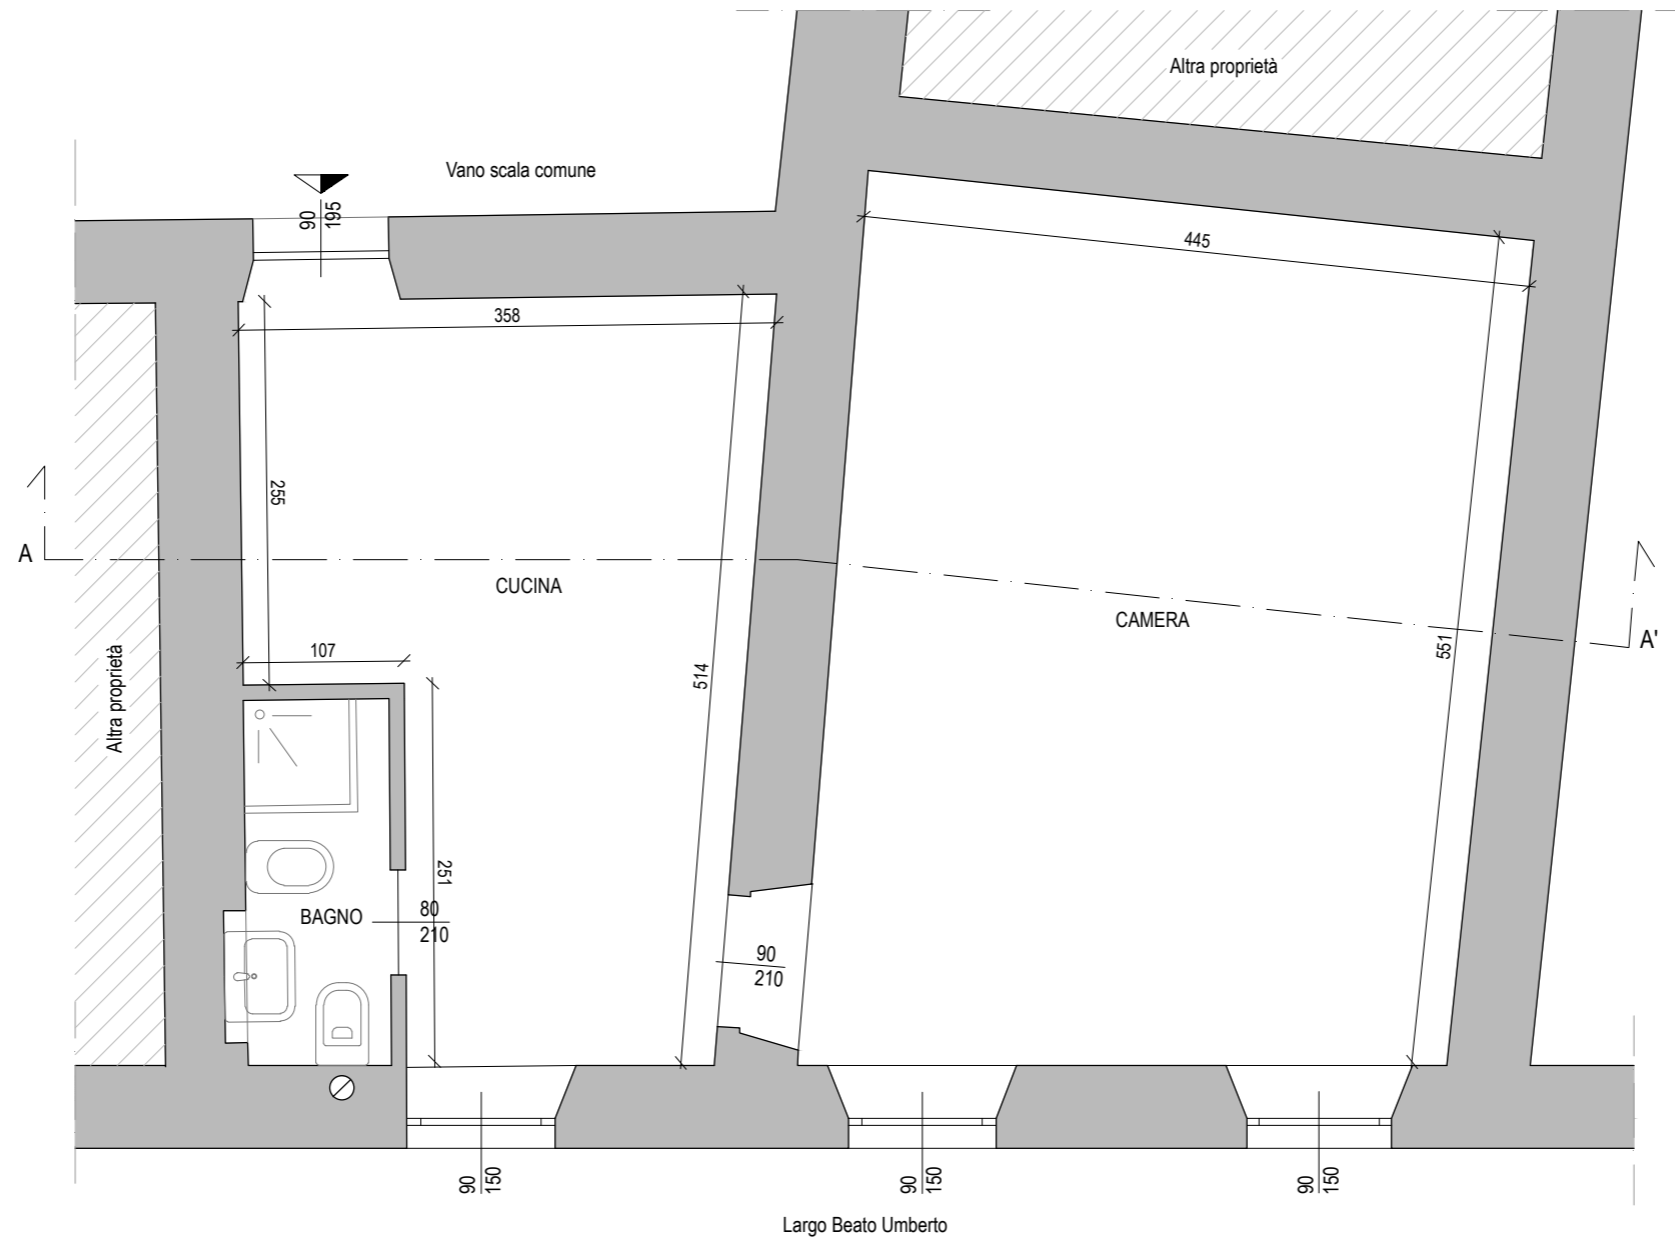


PLANIMETRIA PROGETTO
SCALA 1:50

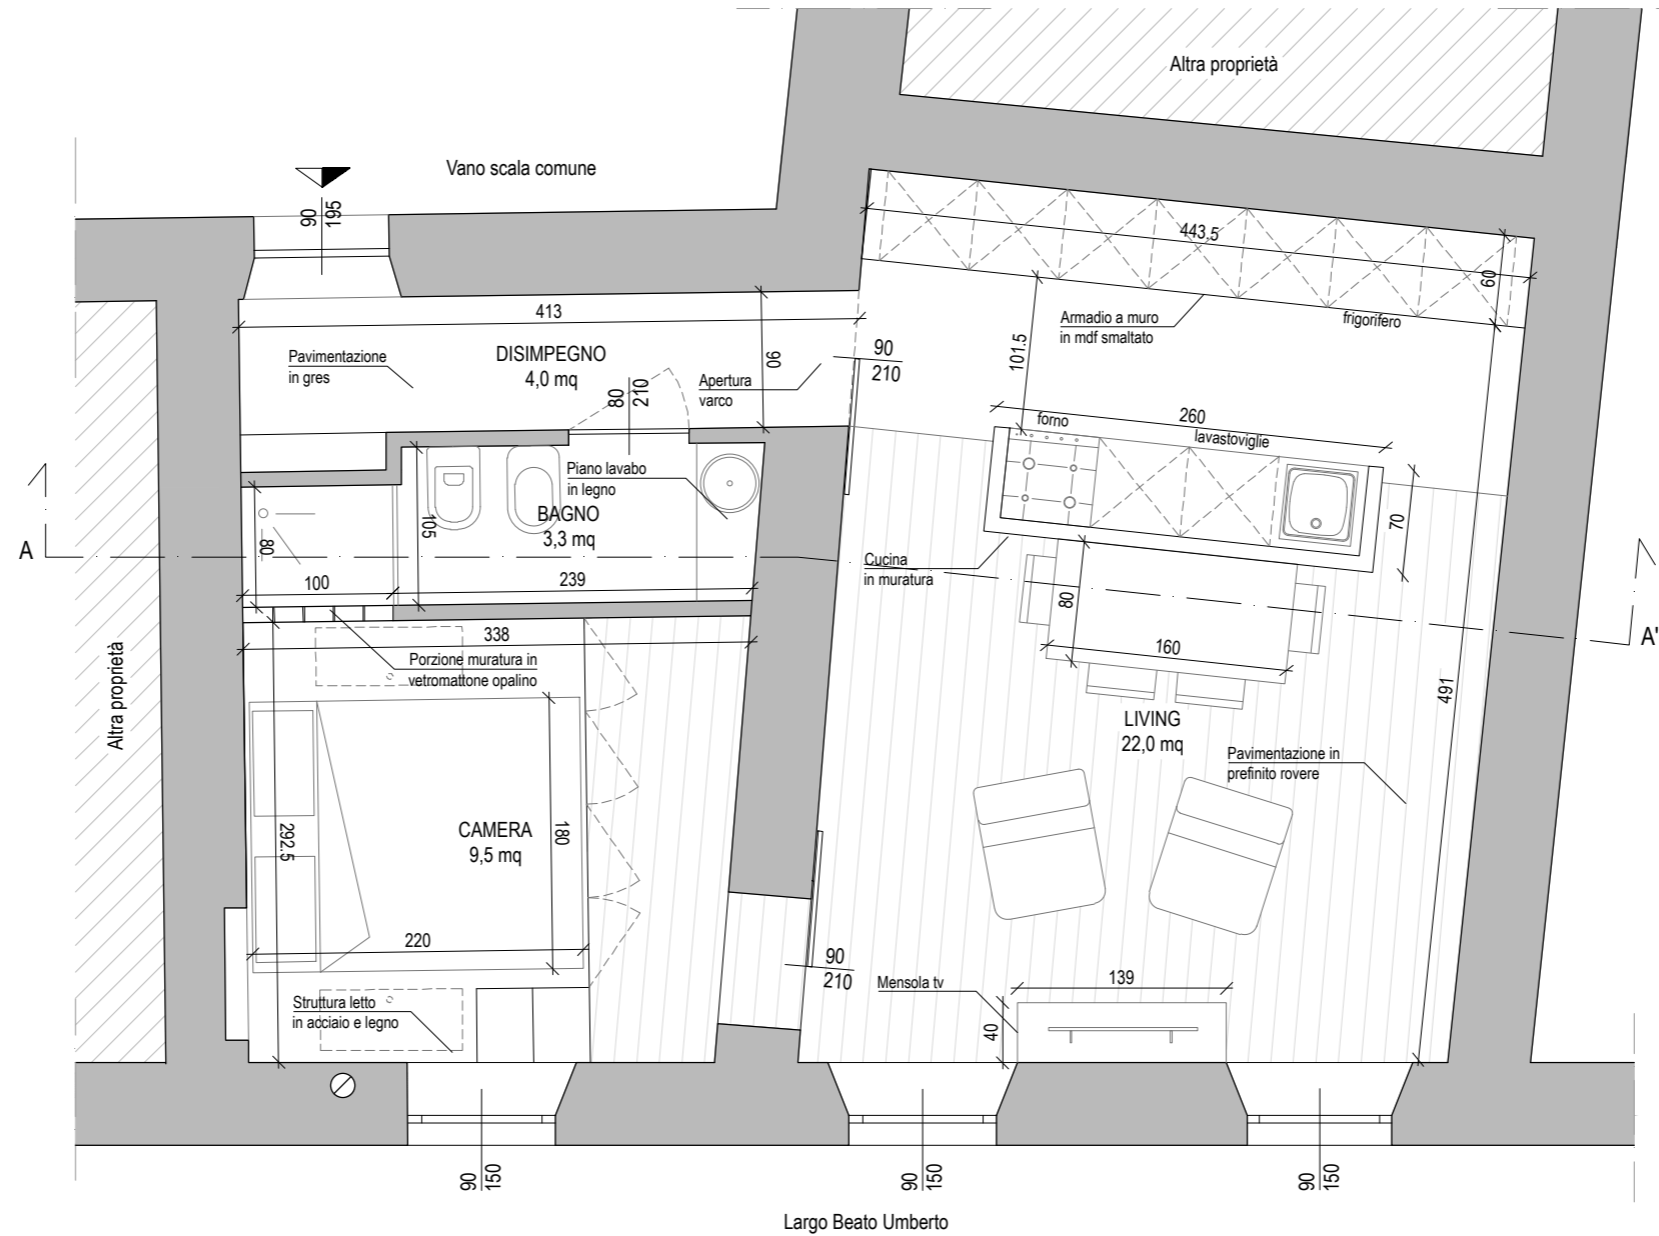


(0.9x1.5)x2=2.7
24:8=3

SEZIONE A-A' STATO DI FATTO
SCALA 1:50

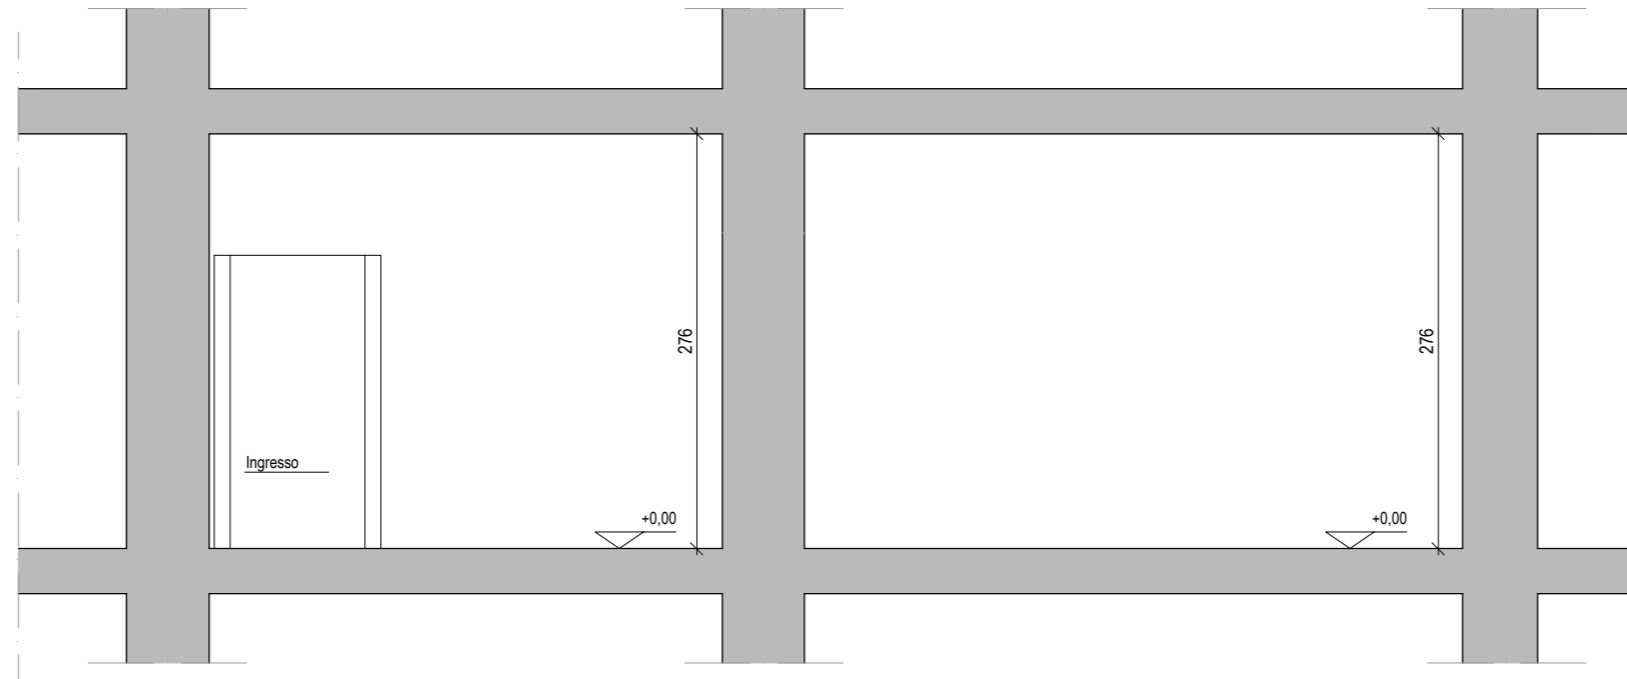

SEZIONE A-A' PROGETTO
SCALA 1:50

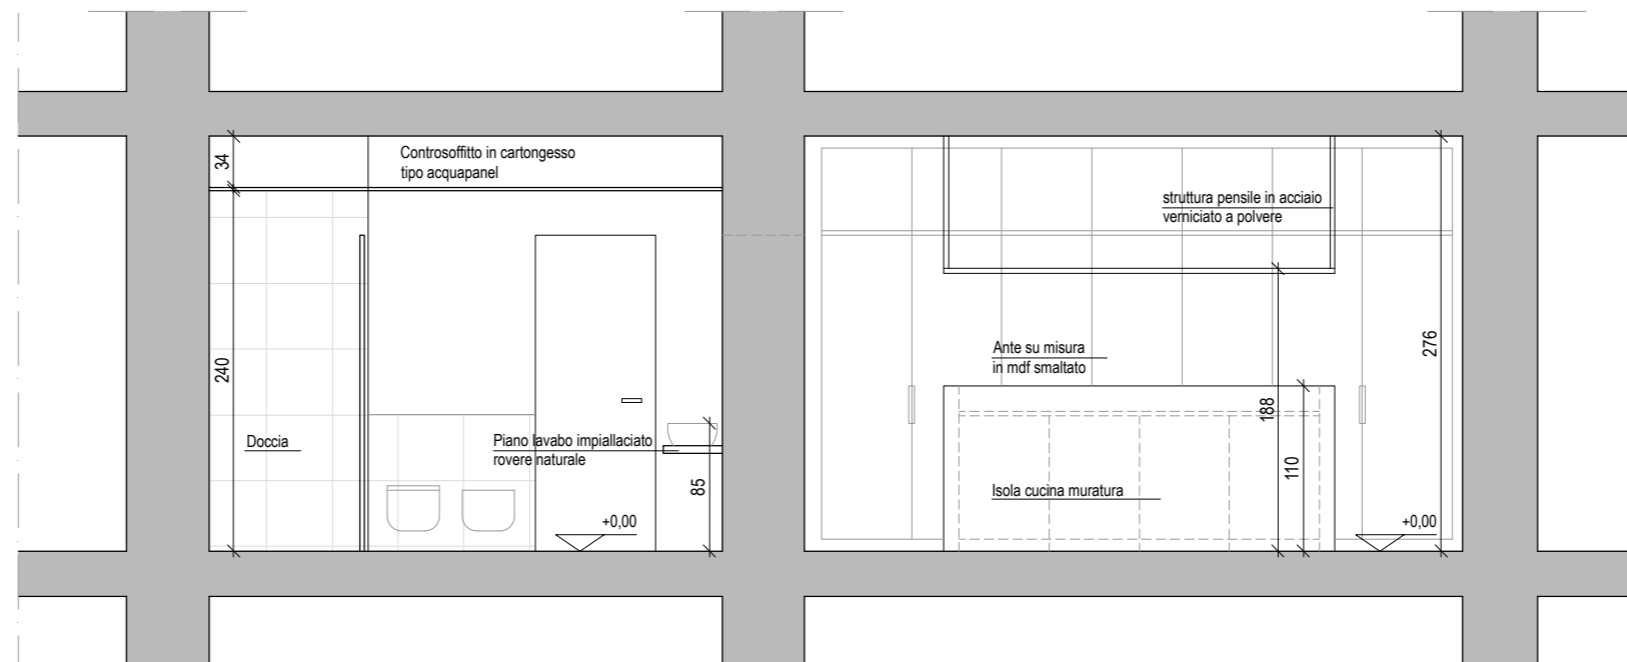



RENDERING: VISTA CUCINA



RENDERING: VISTA SALOTTO



RENDERING: VISTA BAGNO

SMNO
ARCHITETTI