





prospetto - stato di progetto - scala 1:200

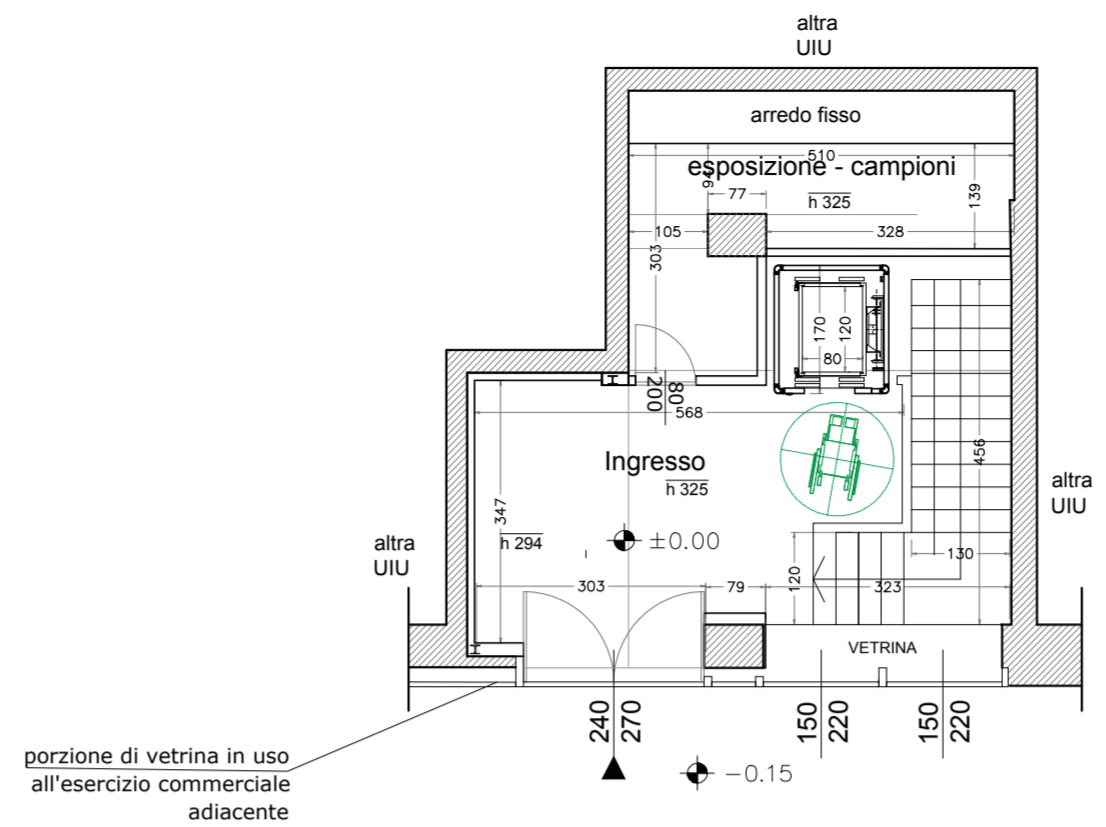

pianta quota PT - stato di progetto - scala 1:100

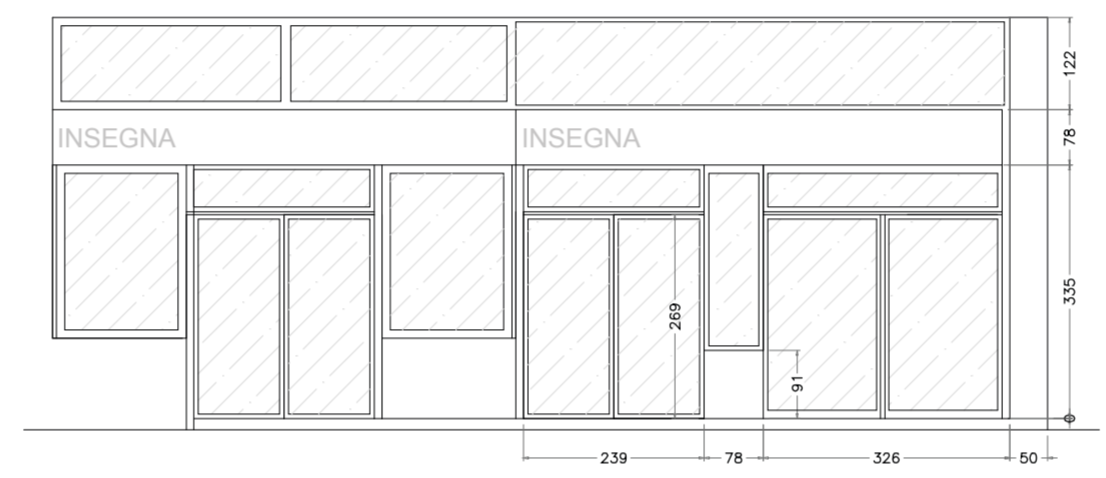


prospetto - stato di progetto - scala 1:100


**LEGENDA**

stato di confronto tra le opere in progetto e quanto autorizzato (aut. n. 000077 del 13/03/2017 pratica PG 594649/2016 progr. 18463/2016)


- opere autorizzate non realizzate
- opere in progetto

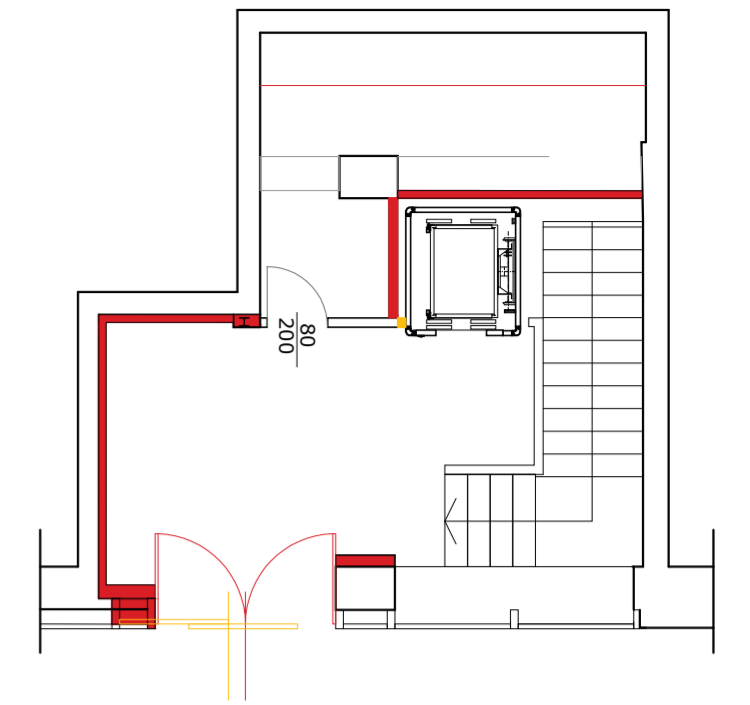


pianta quota PT - stato di confronto - scala 1:100

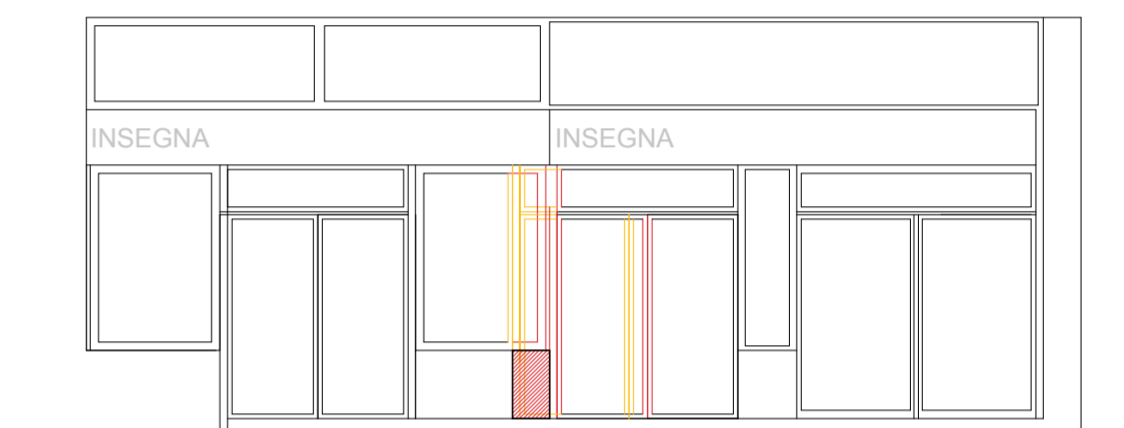


prospetto - stato di confronto - scala 1:100

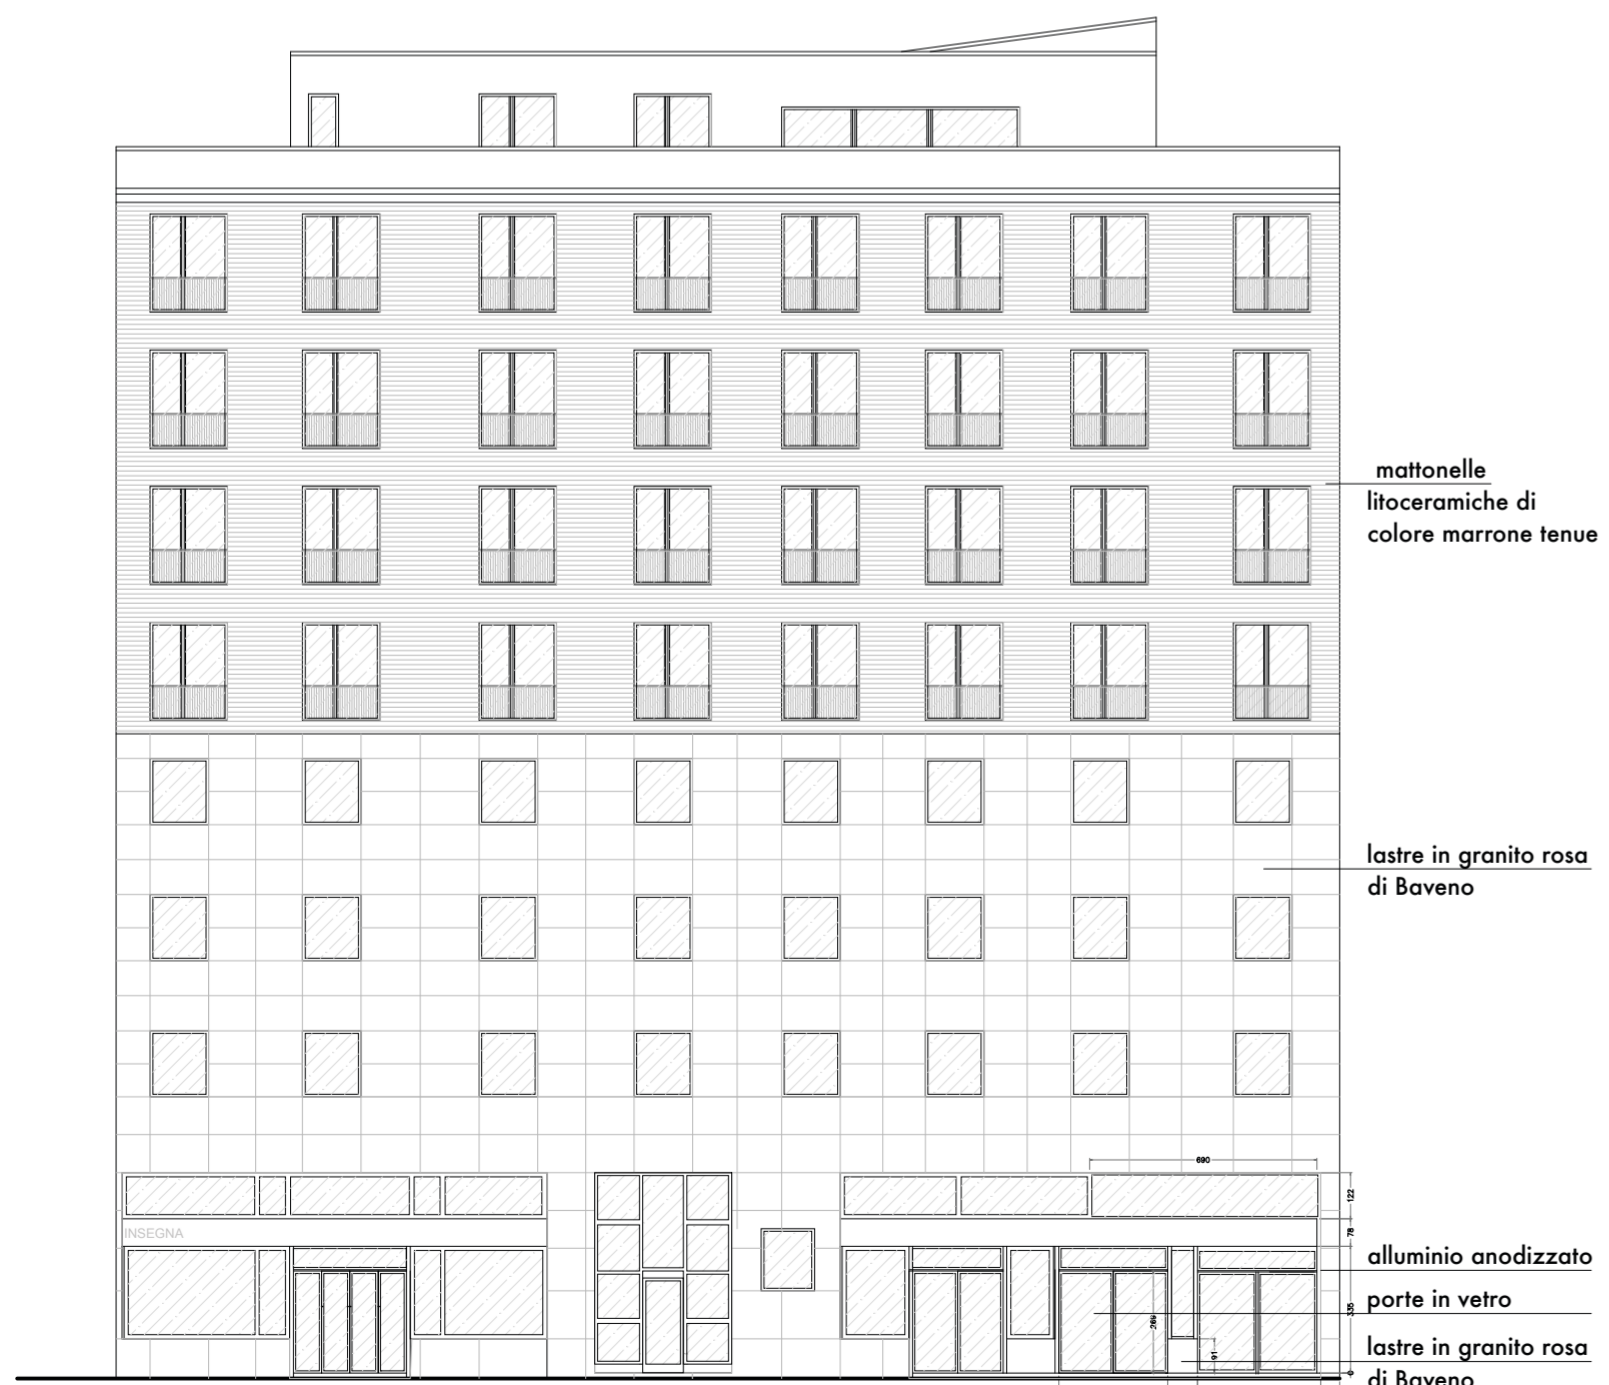

prospetto - stato autorizzato (n.000077 del 13.03.17) - scala 1:200

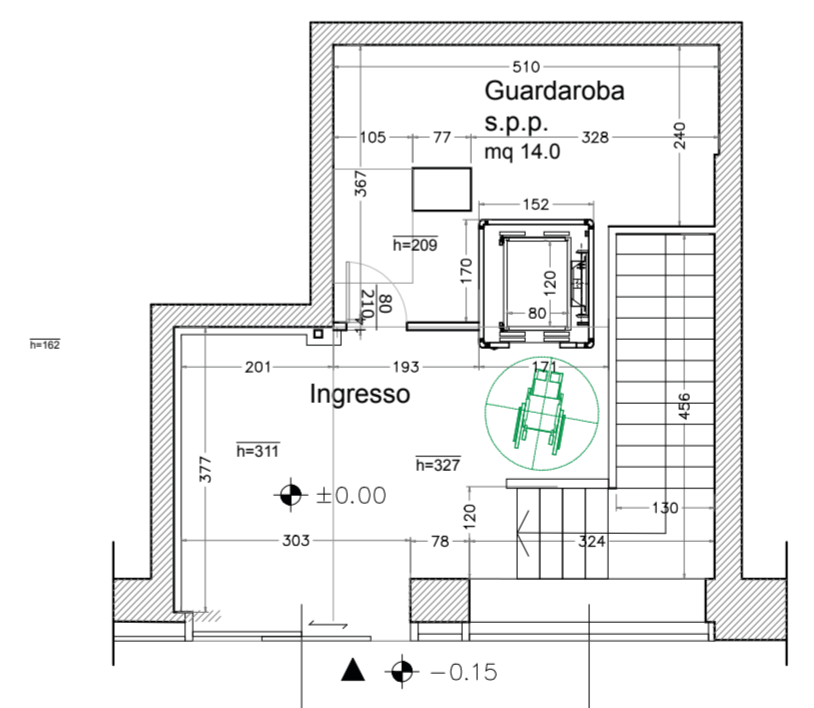

pianta quota PT - stato autorizzato - scala 1:100

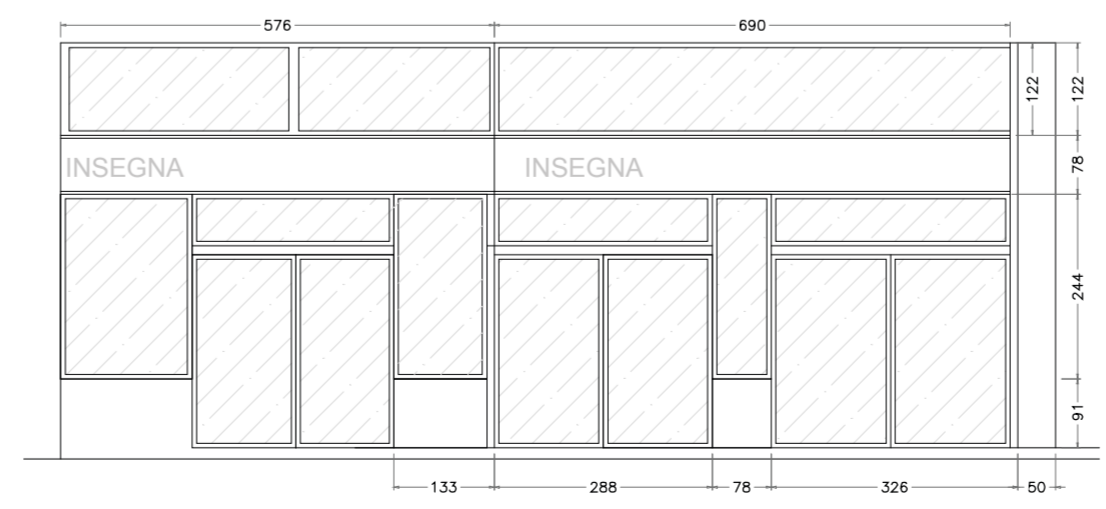

prospetto - stato autorizzato - scala 1:100

il tecnico incaricato

il committente

comune  
**MILANO - Piazza Velasca 4**  
N.C.E.U. fg. 437 mapp. 139 sub. 704

progetto  
**Manutenzione straordinaria - variante**  
committente  
ROSA IMMOBILIARE s.r.l.-Piazza della Repubblica 26-Milano  
P.Iva 09245360962

studio tecnico  
arch. **Lorenzo Serafin**  
arch. **Marco Valenti**  
via G.G. Mora 22 - Milano



titolo della tavola  
**Prospetto su piazza Velasca**

tavole sostituite nome file  
(aut. n. 000077 del 13/03/2017 - PG 594649/2016 progr. 18463/2016)

tavola in vigore nome file  
**06** 20220302\_Velasca\_Variante PUNTO VENDITA.dwg

scala  
**1:100**  
data  
**13/03/2017**  
data  
**24/3/2022**