


ALZADO FRONTAL esc. 1:100

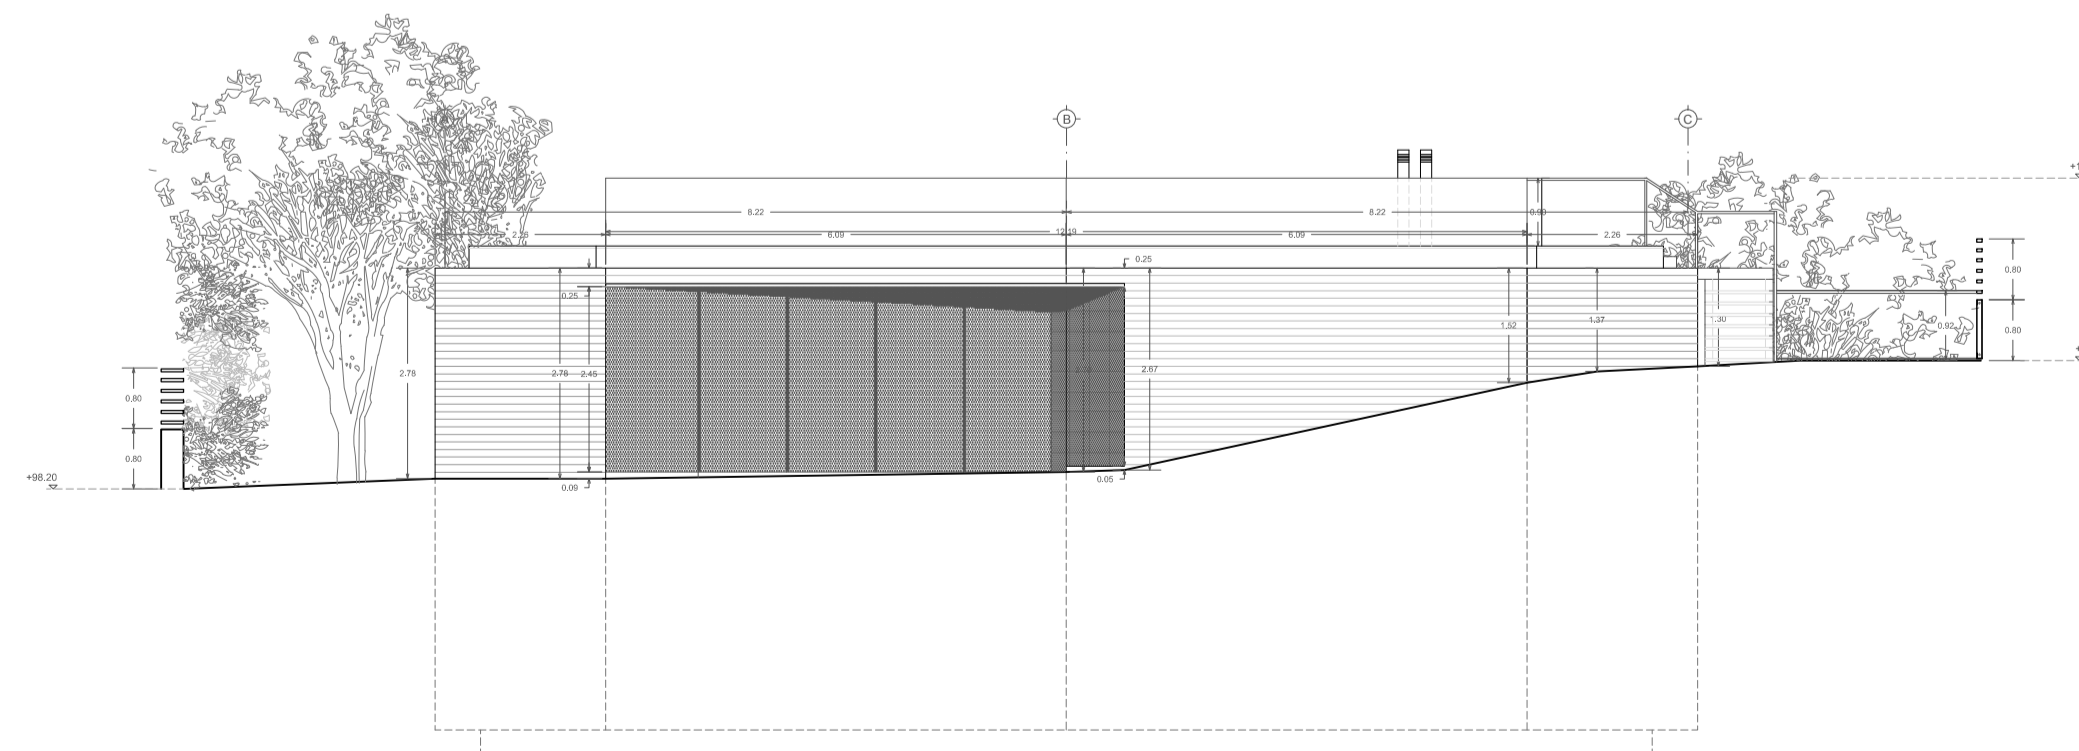

ALZADO ACCESO CASA esc. 1:100