


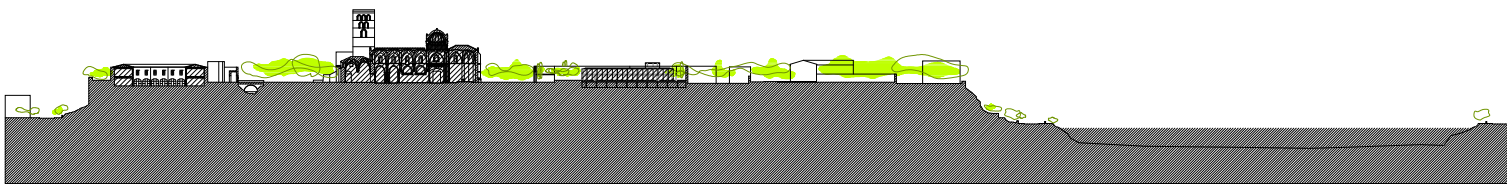

CENTRO HISTÓRICO DE ZAMORA



CASTILLO DE DOÑA URRACA

CATEDRAL DE ZAMORA

SEDE DEL CONSEJO CONSULTIVO DE CASTILLA Y LEÓN

RIO DUERO

SEDE OFICIAL DEL CONSEJO CONSULTIVO DE CASTILLA Y LEÓN

CALLE OBISPO MANSO, 1, ZAMORA

ARQUITECTOS:

Alberto Campo Basza
 Pablo Fernández Lorenzo
 Pablo J. Redondo Díez
 Alonso González Galsán
 Francisco Blanco Velasco

EMPLAZAMIENTO

E. 1/2000 0 20 50 100

PROYECTO DE EJECUCIÓN. ABRIL 2006 PLANO Nº 01

PROPIEDAD:



JUNTA DE CASTILLA Y LEÓN