


IMMAGINI DI RIFERIMENTO

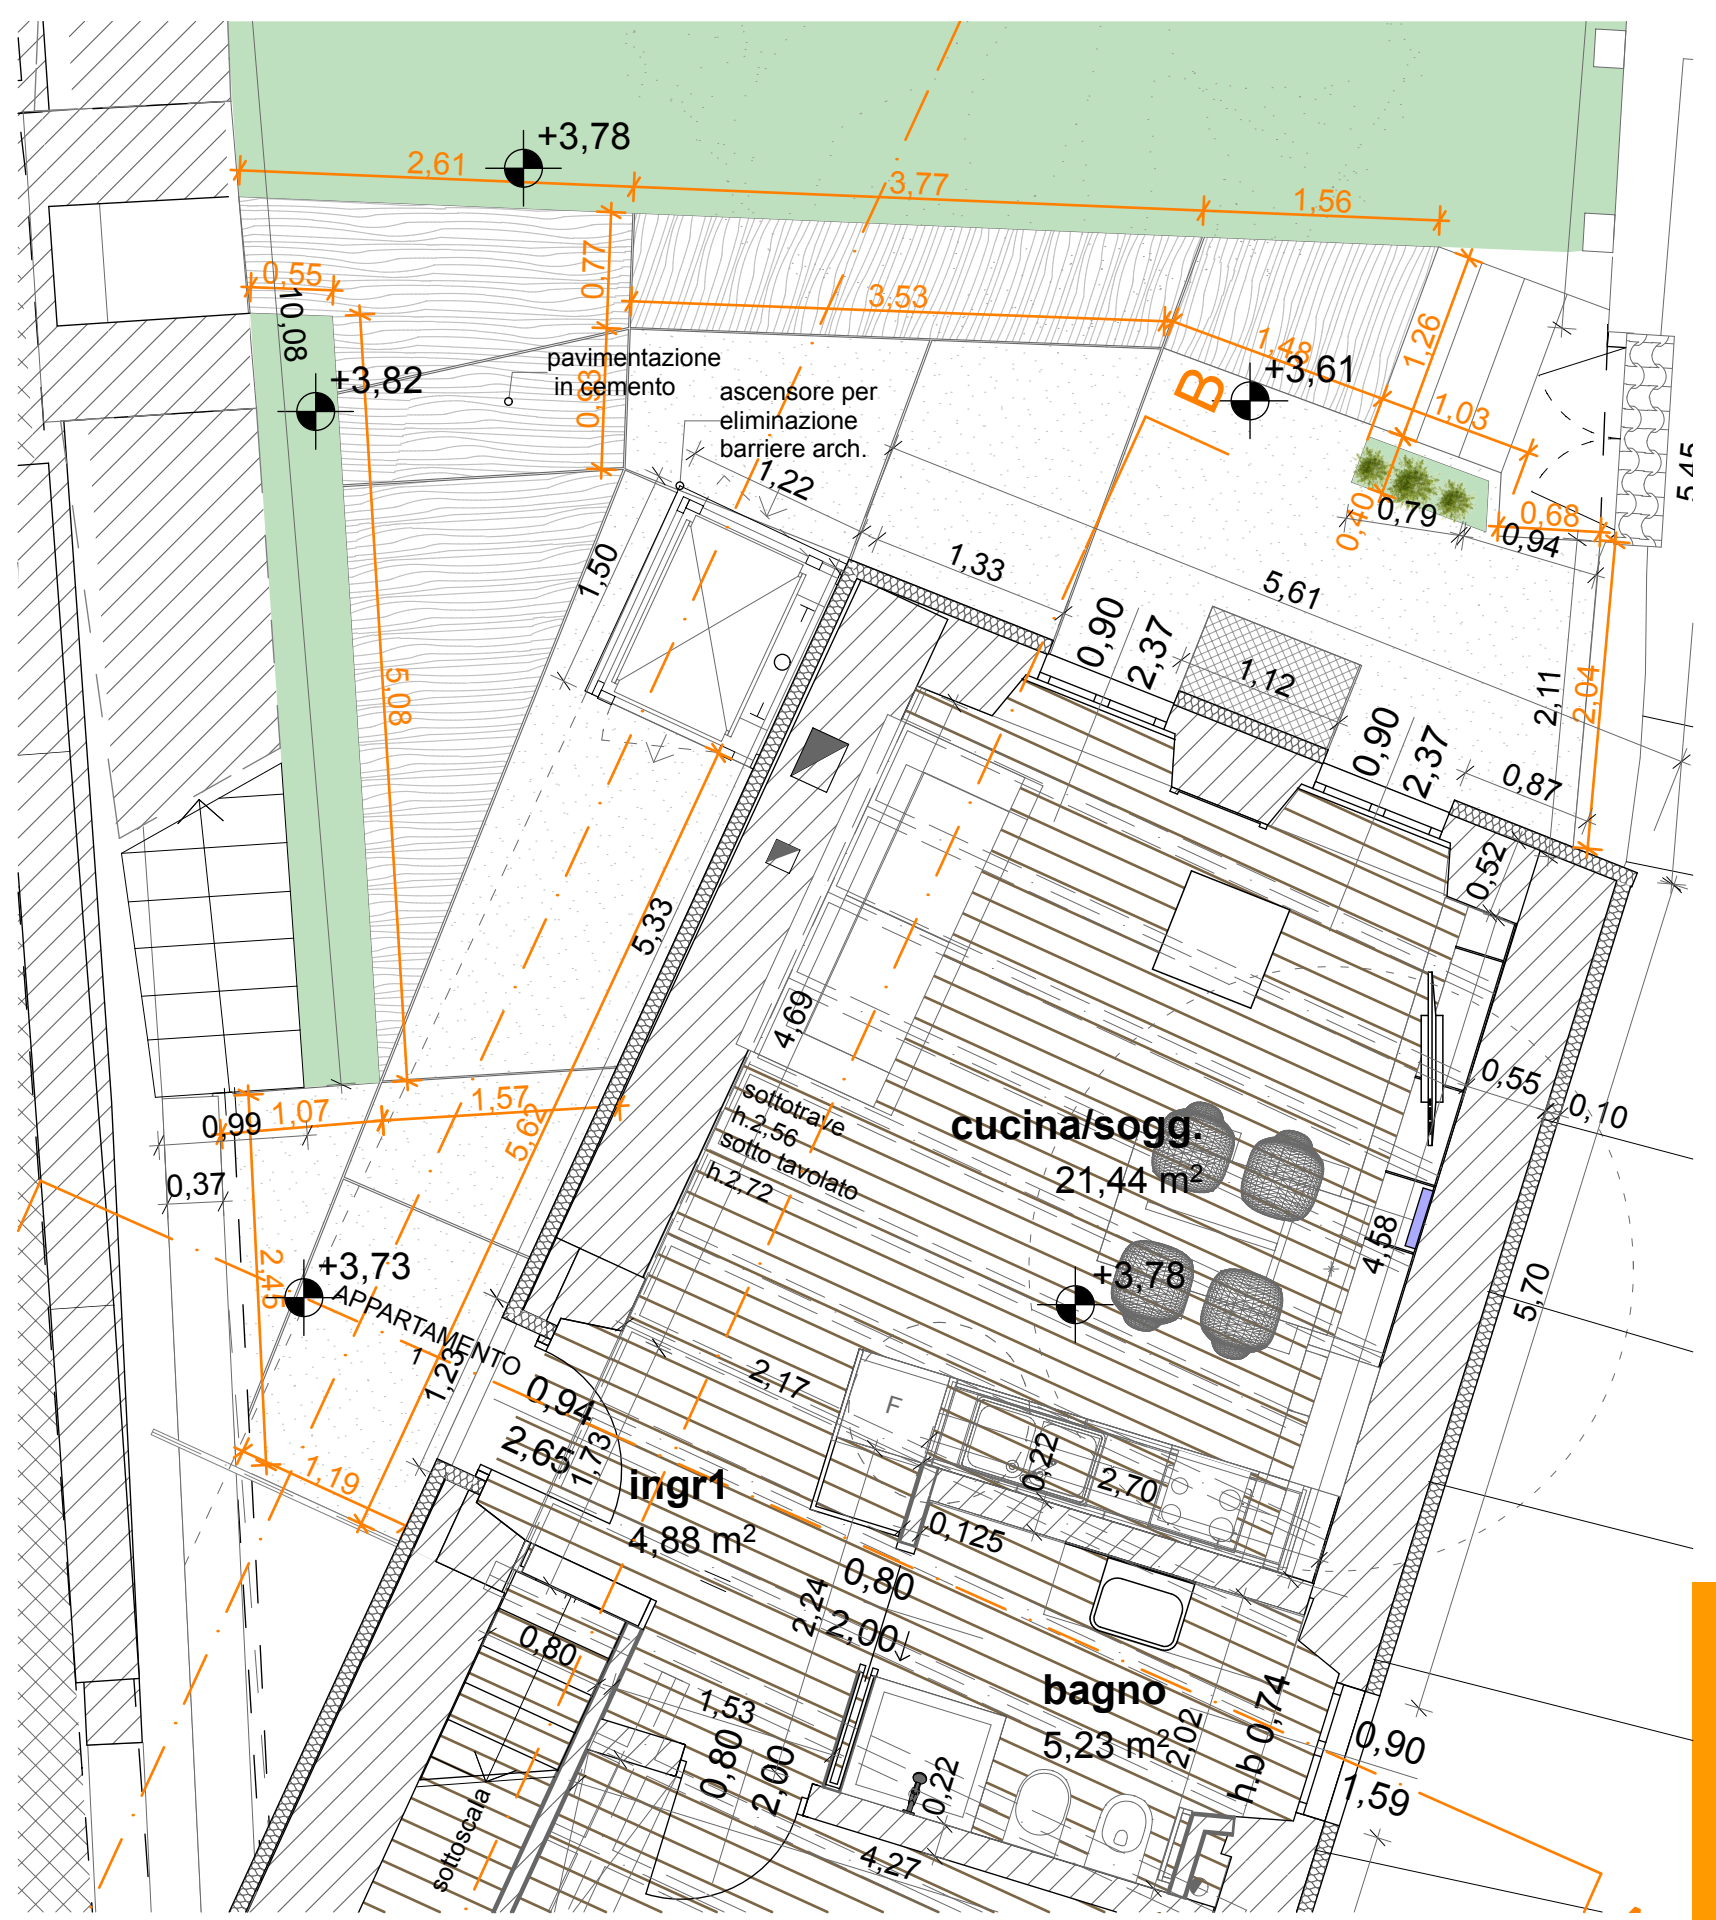

PAVIMENTAZIONE A CEMENTO: CIRCA 32MQ

- CEMENTO SCOPATO sottile 12mq
- CEMENTO LISCIATO ANTISCIVOLO PER ESTERNO 20mq

le misure sono indicative da progetto e non sono state verificate in cantiere

LUNINI BENEDETTA ARCHITETTO

CELL. 3890726977

lunibenedetta@yahoo.it
benedetta.lunini@archiworldpec.it

P.IVA. 02211070228

VIA MONTEBELLO, 9
38074 CENIGA DI DRO
- TN - ITALIA

... "dal cucchiaino alla città"