


Tabella R.A.I. Rapporti aeroilluminanti							
Locale	Tot. Mq	Calcolo superficie illuminanti	Sup. illumin. mq.	RI > 1/8	Calcolo superficie aeranti	Sup. aerante mq	RA > 1/8
NEGOZIO	105.00	$(1.20+1.05+1.30) \times 2.40 + 0.85 \times 2.10 \times 2 + 0.90 \times 1.60 \times 3 + 0.80 \times 1.60 \times 2 =$	18.97	$0.18 > 0.125$	$(2.40-0.60+0.80/3) \times (3.25+2.90+3.45) + 0.85 \times (2.10-0.60) \times 2 + 0.90 \times 1.60 \times 2 + 0.80 \times 1.60 \times 2 =$	27.83	$0.26 > 0.125$
BAGNO*	5.00	$(0.9 \times 1.60) =$	1.44	$0.29 > 0.125$	$1.00 \times 2.00 =$	4.00	$0.22 > 0.10$
RETRO NEGOZIO/DIS.	8.50			non richiesto			non richiesto

* Bagno accessibile ai sensi del DM LL PP n.236/1989

DEMOLIZIONI
NUOVE COSTRUZIONI

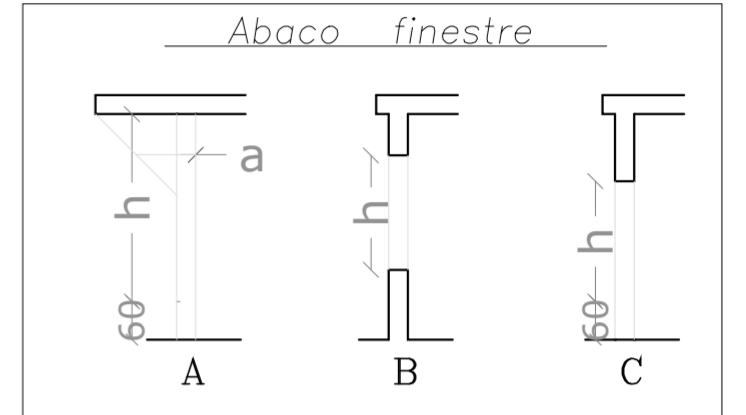

PGT estratto tav. CP04 - scala 1:5000

il tecnico incaricato

il committente

comune

**Sesto San Giovanni (MI) - Via G. Boccaccio, 7
Foglio 10 - Particella 180 - Sub. 702**

progetto

Manutenzione straordinaria - opere interne

proprietà

Simone Molteni - Via Ennio Morlotti, 11 - Milano

studio tecnico

arch. Marco Valenti
arch. Lorenzo Serafin
via G.G. Mora 22 - Milano

titolo della tavola

Stato attuale - progetto - confronto

scala

1:100

tavole sostituite

nome file

data

tavola in vigore

01

nome file

20170608_Via Boccaccio.dwg

data

09.06.2017