


Coupe sur remise des véhicules - Éch: 1/200

0 2 5 m

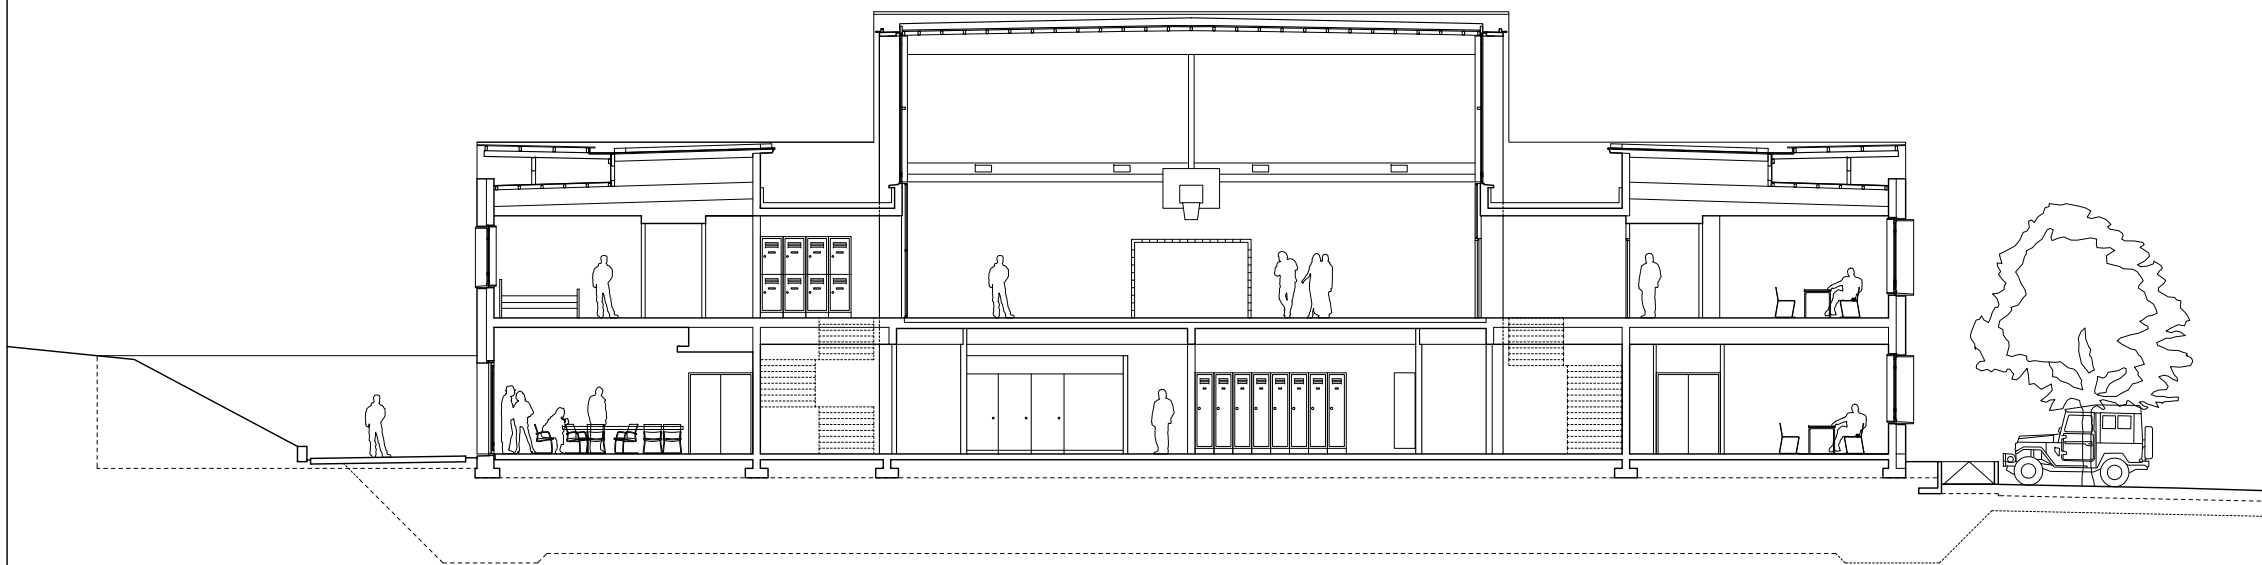

Coupe sur administration - Éch: 1/200

0 2 5 m