


STATO DI PROGETTO

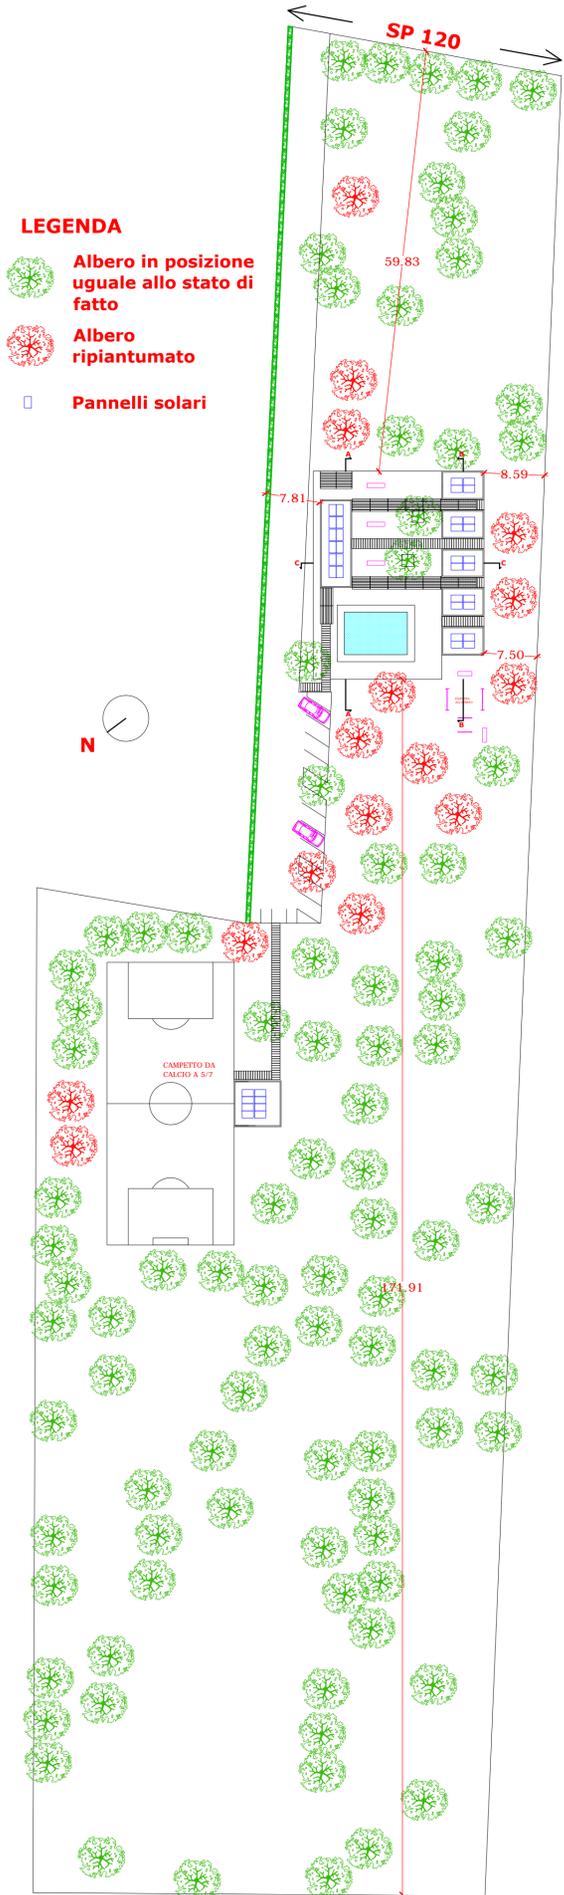

Planimetria 1 500

STATO DI FATTO



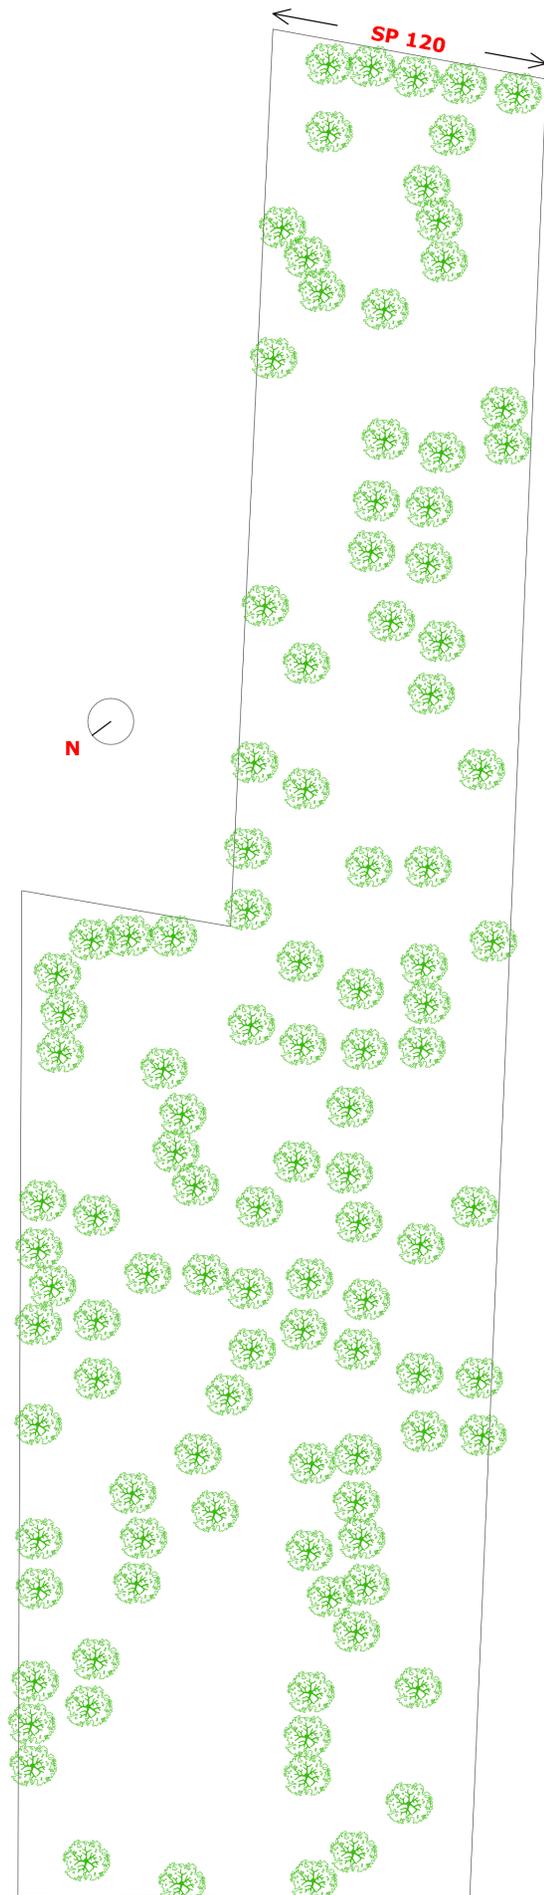


FOTO STATO DI FATTO

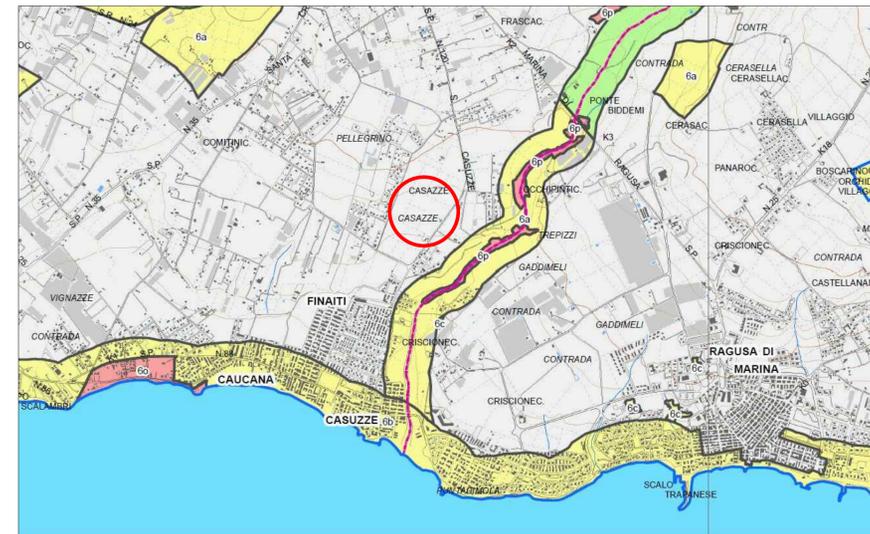

Stralcio di PP 1_2000

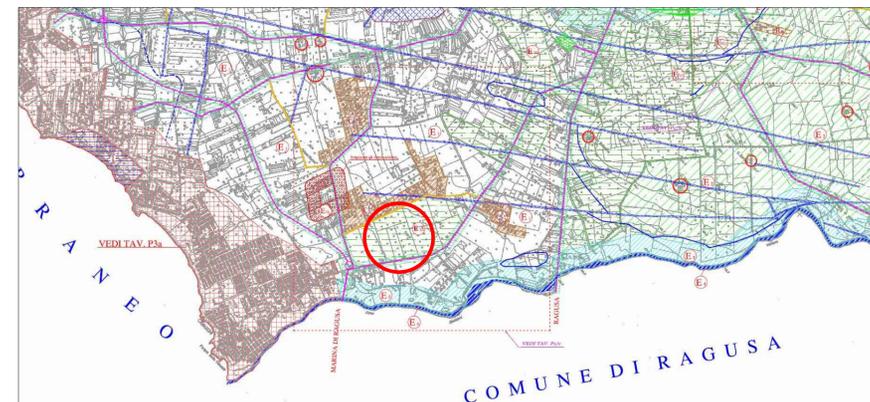

Stralcio di PRG 1 10000

CITTA' DI SANTACROCE CAMERINA

PROGETTO PROGETTO DI UNA STRUTTURA TURISTICO RICETTIVA

SITO Strada Provinciale 120 Santa Croce Camerina (RG)

DITTA ANDREA MEZZASALMA
Via della Costituzione 57
97100 Ragusa (RG)
C.F. MZZNDR94H07H163A

PROGETTISTA Ing. Fabrizio Brugaletta
Via degli Aceri, 141
97100 Ragusa
tel. 389 6961743
C.F. BRG FRZ 88B07 H163E

CONTENUTO Stralcio di PRG scala 1: 10.000
Stralcio di PP scala 1: 2.000
Foto stato di fatto
Planimetria scala 1: 500