



PAV. TÉRREO
 escala 1:50

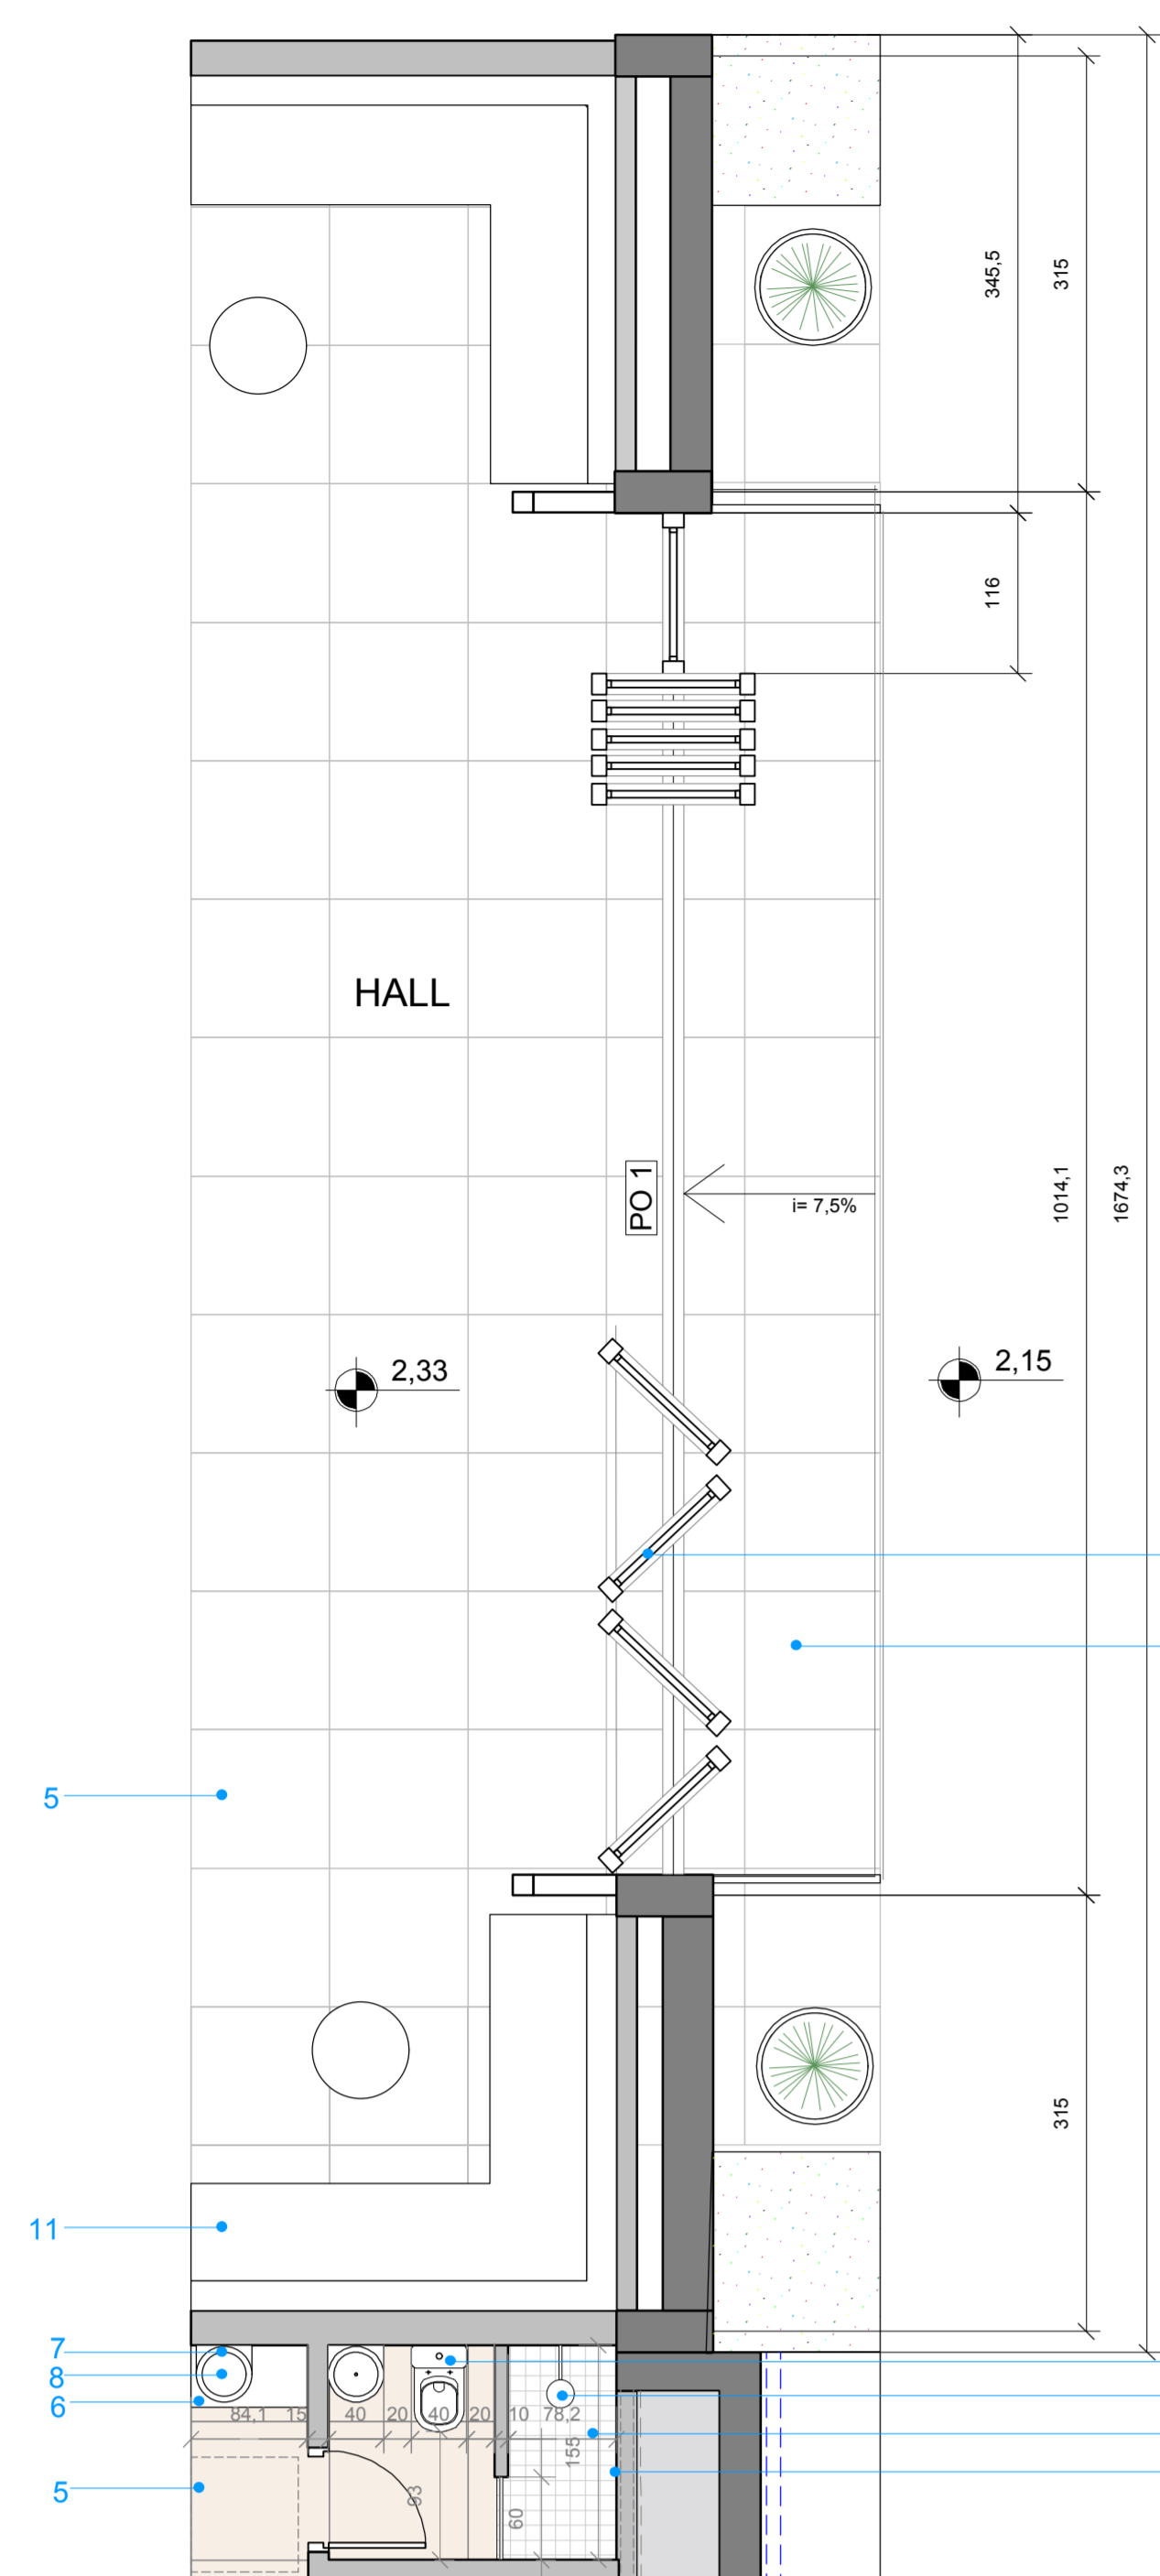


- 1 PISO EM CERÂMICA BRANCA 30CMx30CM
- 2 CHUVEIRO ELÉTRICO LORENZETTI
- 3 ALVENARIA REVESTIDA COM AZULEJO BRANCO 15CMx15CM
- 4 BACIA SANITÁRIA INCEPA EROS C/ CAIXA ACOPLADA
- 5 PISO EM BASALTO POLIDO 1Mx1M
- 6 BANCADA EM MÁRMOLASS BRANCO
- 7 TORNEIRA BALCÃO MEBERMATIC 10050 C COM ALAVANCA
- 8 CUBA DECA L-701 EMBUTIR
- 9 PISO EM BASALTO FLAMEADO 1Mx1M
- 10 ESQUADRIA SOLARLUX SL82 VIDRO TRIPLO
- 11 SOFÁ SOB-MEDIDA ENCOSTO CAPITONE

1o PAV.
 escala 1:50

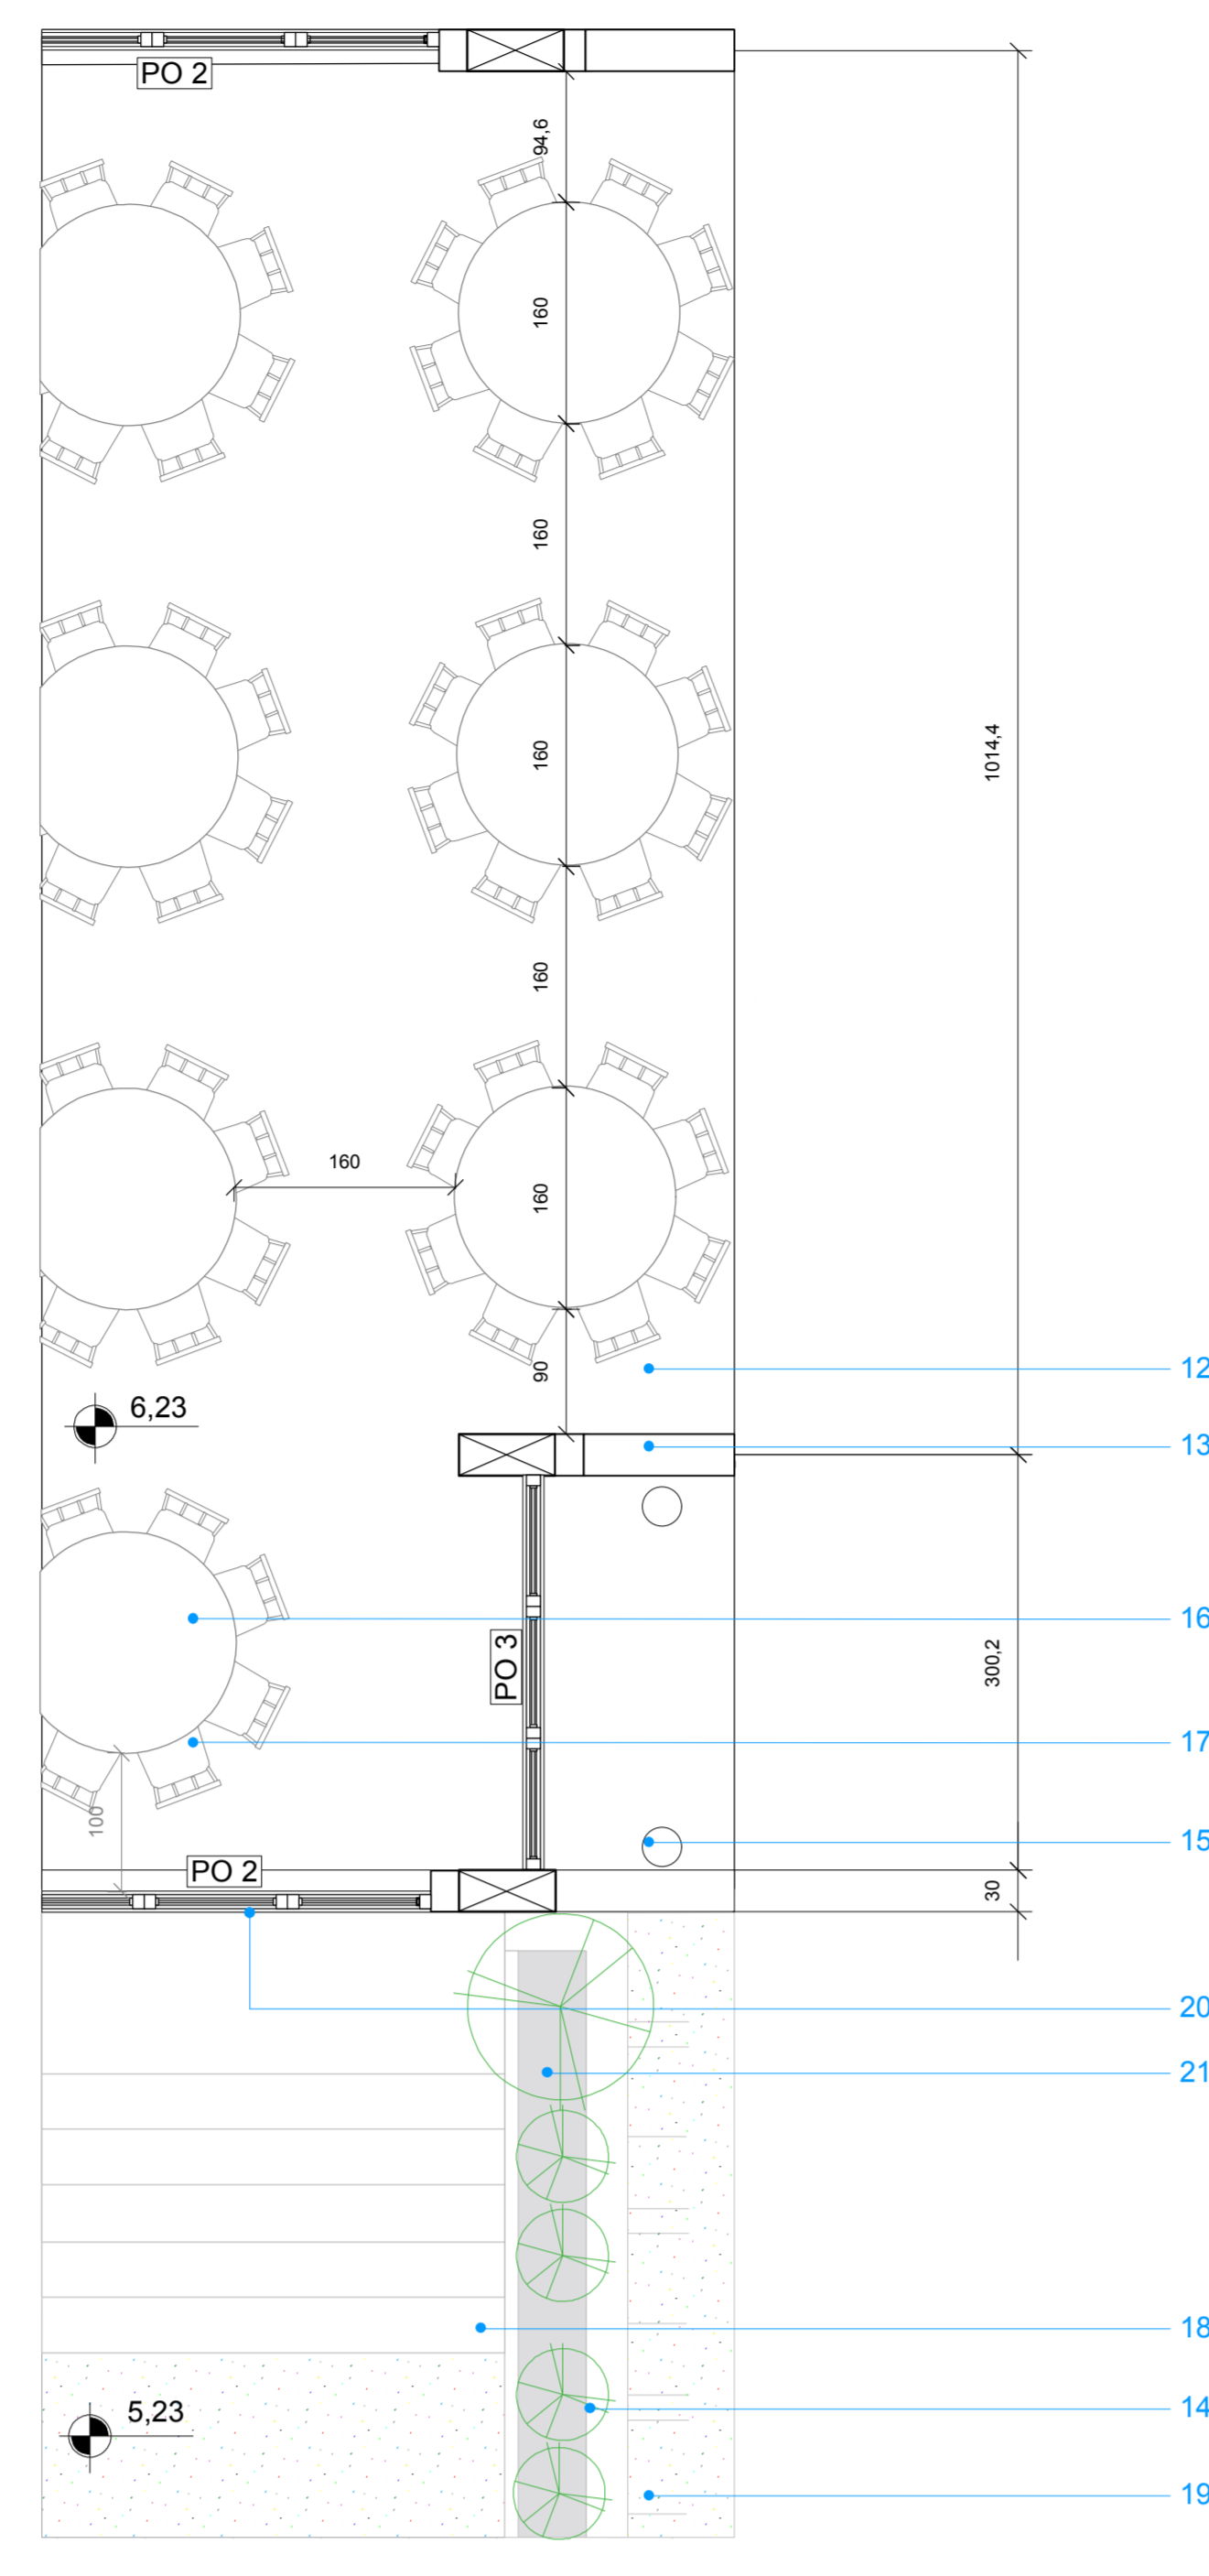


- 12 PISO EM RÉGUAS DE 20CM EM ANGELIM CERTIFICADO
- 13 PILAR EM MADEIRA LAMINADA COLADA
- 14 JASMIN DOS POETAS
- 15 LUMINÁRIA DE PISO
- 16 MESA COM PÉ EM RESINA BRANCA E TAMPOS CANGIÁVEIS DE 1,60M E 1,30M
- 17 CADEIRAS TIPO TIFFANY
- 18 DEGRAUS EM RÉGUAS DE ANGELIM CERTIFICADO E RESINADO
- 19 GRAMA ESMERALDA
- 20 ESQUADRIA SOLARLUX SL82 VIDRO TRIPLO 103CMx260CM (MÓDULO)
- 21 GRADE EM ALUMÍNIO

PLANTA DE FORRO
 escala 1:50

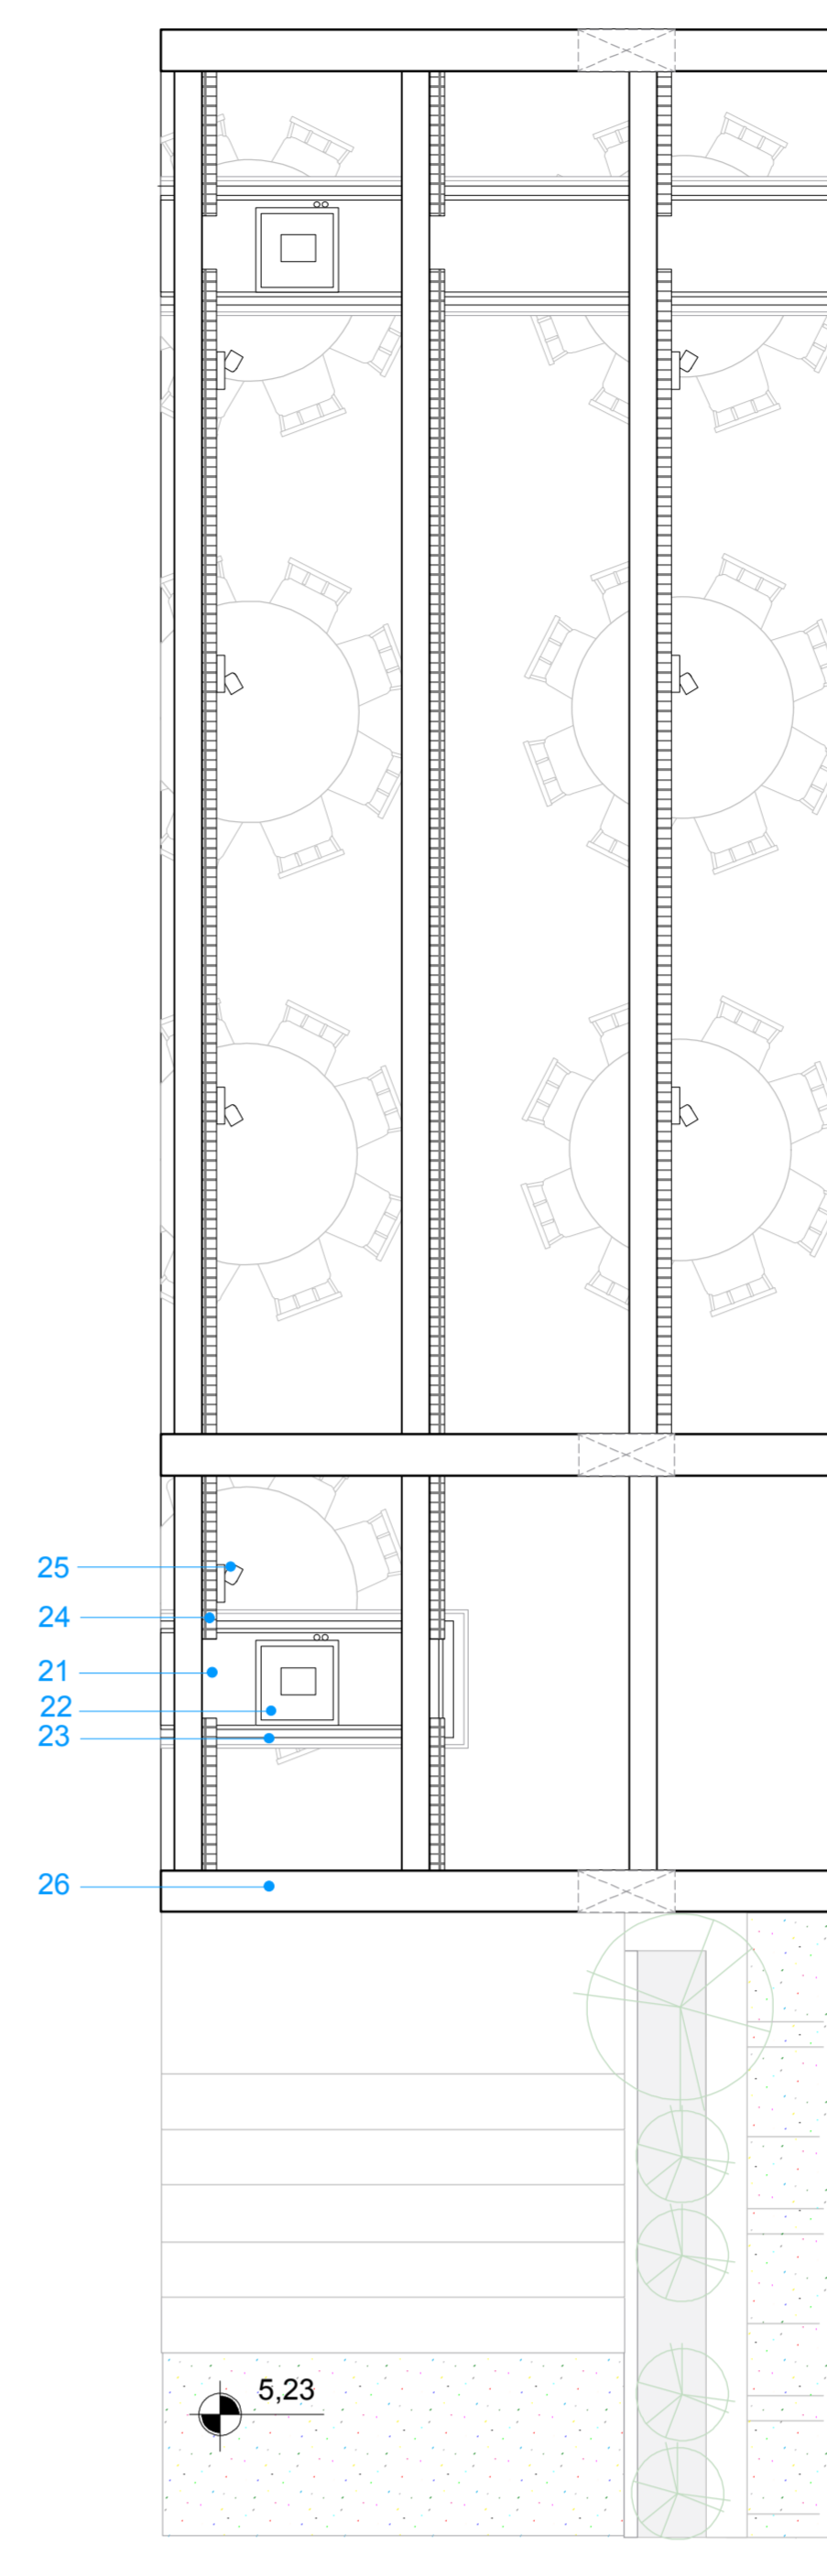


- 22 GESSO ACARTONADO
- 23 K7 LG MULTI MPS VARIABLE
- 24 LÂMPADA FLUORESCENTE T8
- 25 CALHA ELETRIFICADA
- 26 SPOTS DE LÂMPADA AR111
- 27 VIGA EM MADEIRA LAMINADA COLADA
- 28 PAINEL ACÚSTICO ISOVER SONARE 1010
- 29 ESQUADRIA SOLARLUX SL82 VIDRO TRIPLO 103CMx225CM (MÓDULO)
- 29 BARROTILO 5CMx5CM


COBERTURA
 escala 1:50

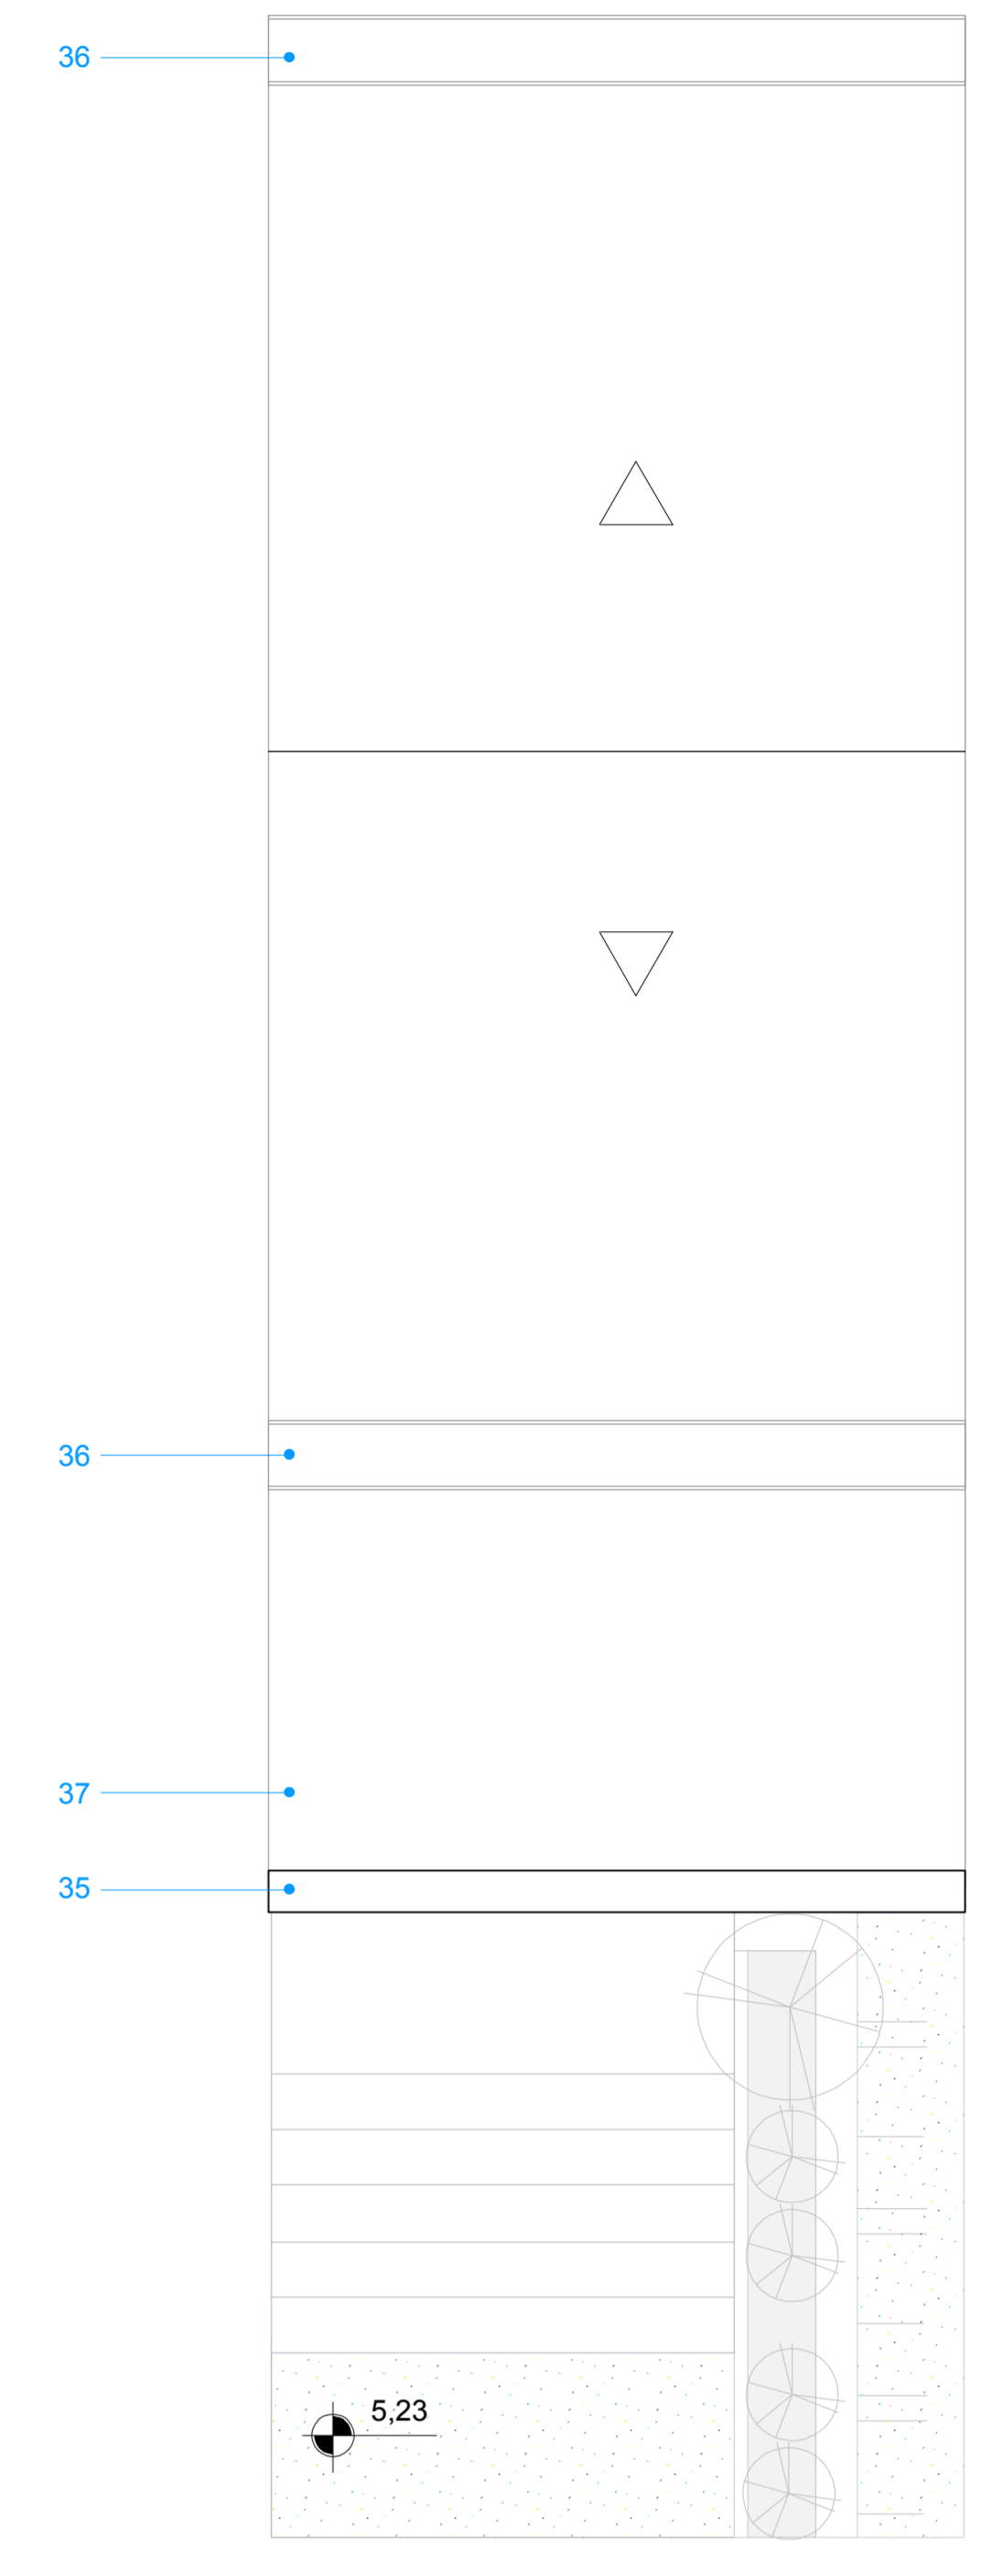

- 30 LONGARINA EM MADEIRA
- 31 LAMBRI EM LOURO CERTIFICADO
- 32 PLACAS DE LÂ DE ROCHA
- 33 PELÍCULA DE OSB
- 34 PELÍCULA IMPERMEABILIZANTE EPDM FIRESTONE
- 35 RUFO EM ZINCO
- 36 CALHA EM ZINCO
- 37 PELÍCULA EPDM FIRESTONE
- 38 ALVENARIA PINTADA EM TINTA ACRILICA FOSCA

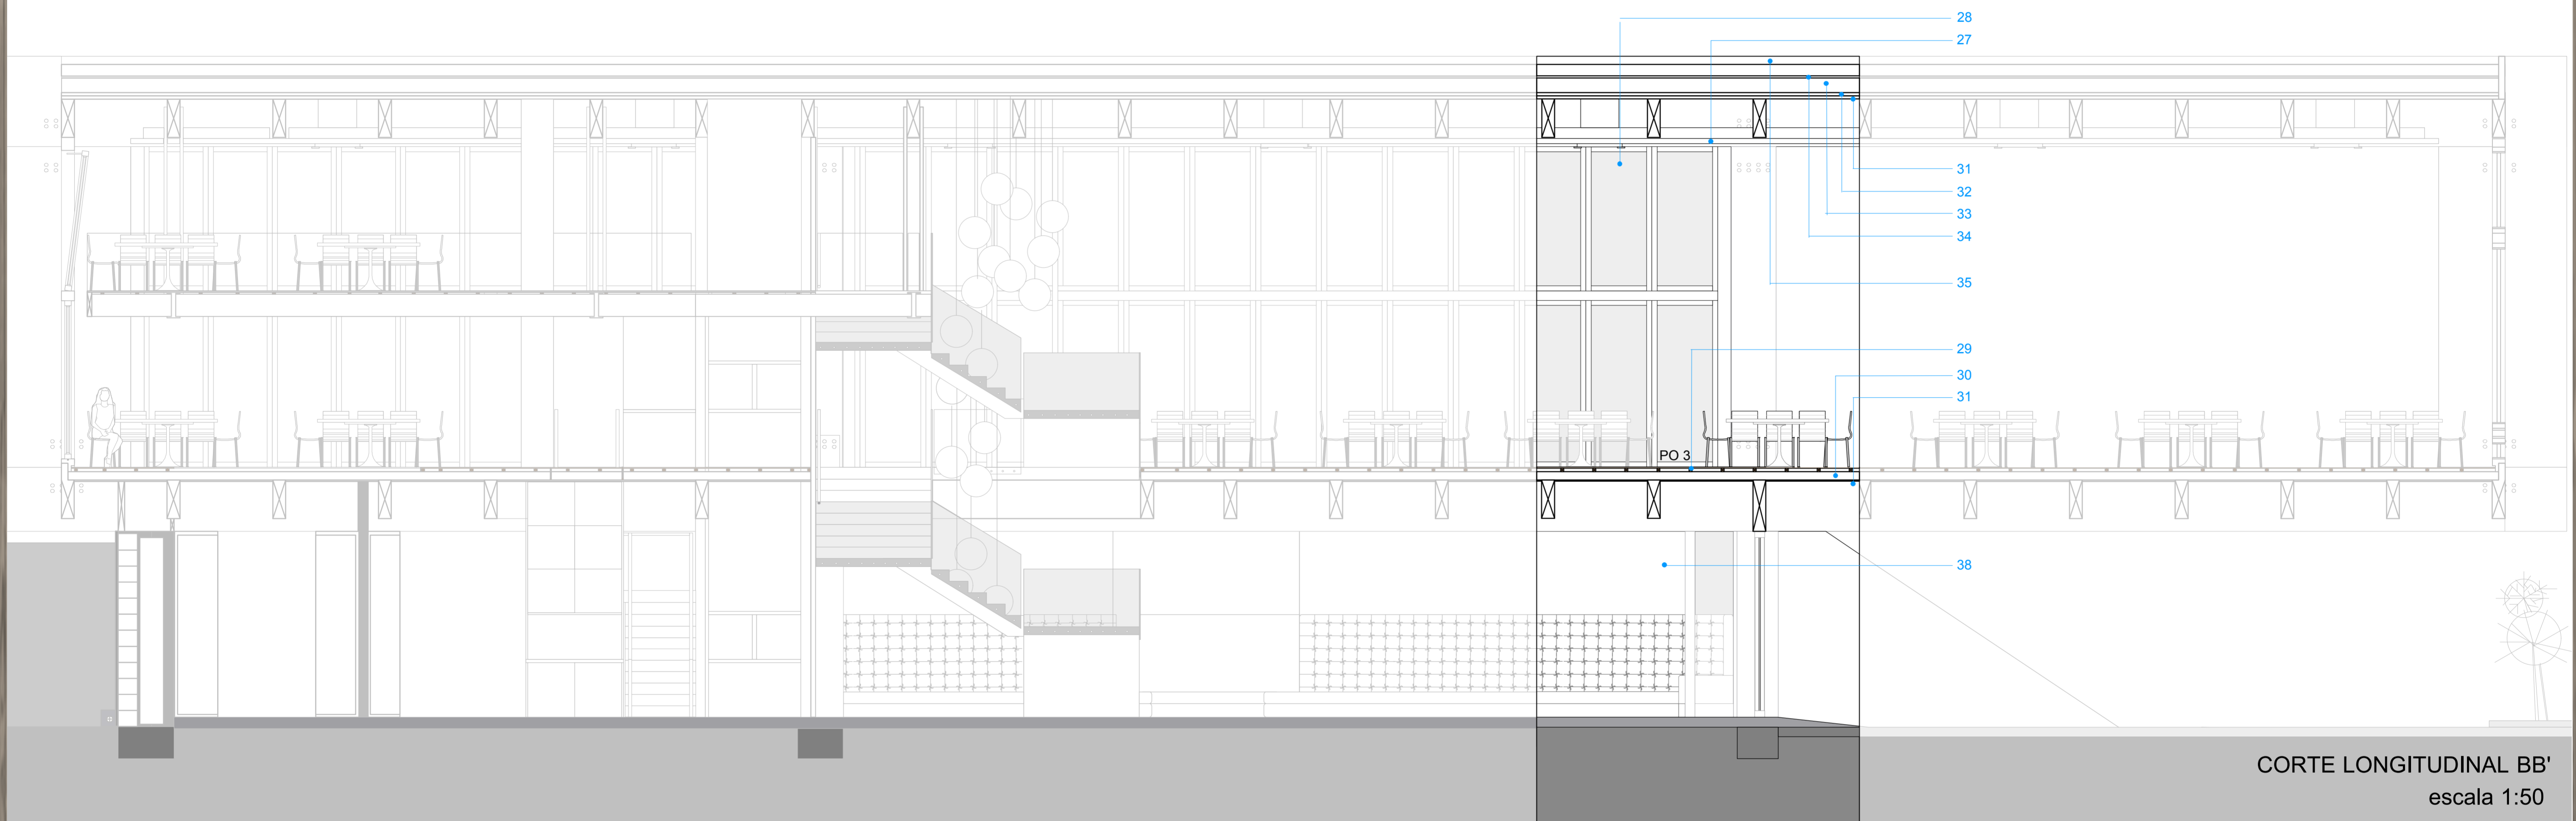


CORTE LONGITUDINAL BB'
 escala 1:50

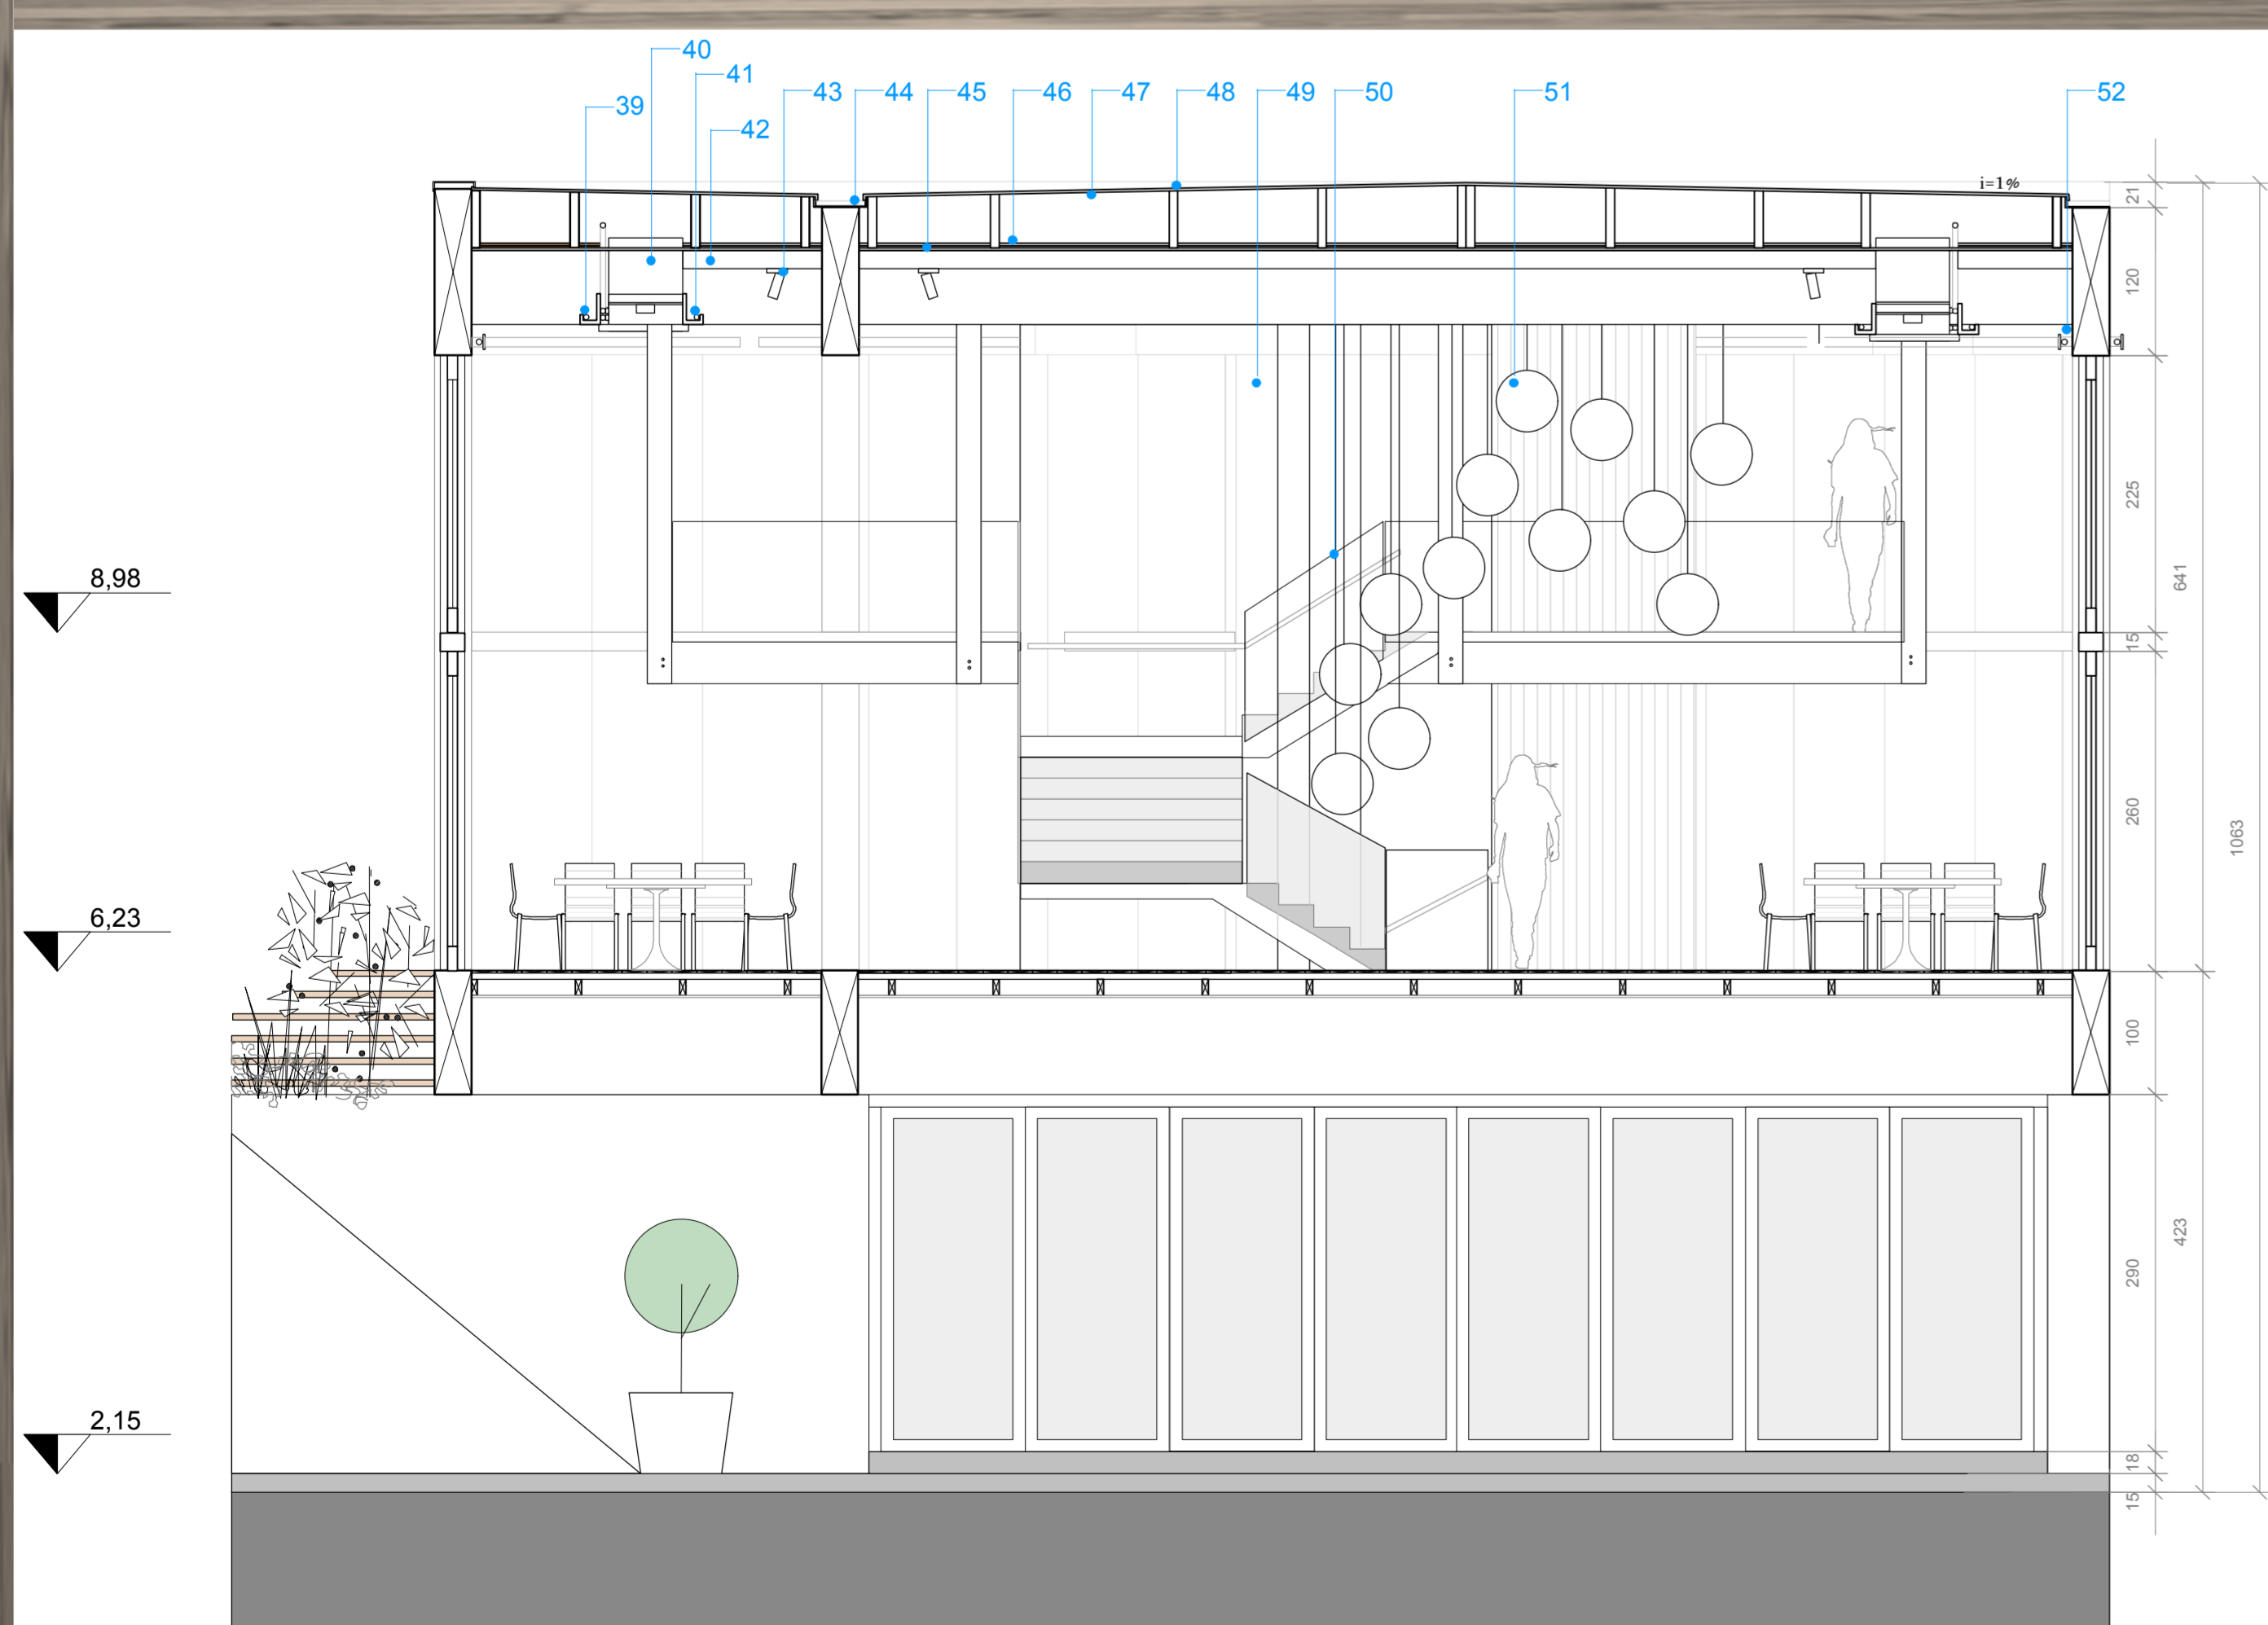

CORTE TRANSVERSAL AA'
 escala 1:50

- 39 SANCA EM GESSO ACARTONADO
- 40 K7 MODELO LG MULTI MPS VARIABLE
- 41 LÂMPADA FLUORESCENTE T8
- 42 ELETROCALHA
- 43 SPOT DE LÂMPADA AR111
- 44 CALHA EM ZINCO
- 45 LAMBRI EM LOURO CERTIFICADO
- 46 PLACAS DE LÂ DE ROCHA ISOVER
- 47 PLACAS DE OSB
- 48 PELÍCULA EPDM FIRESTONE
- 49 PAREDE REVESTIDA EM MADEIRA LOURO FAIA
- 50 GUARDA-CORPO EM VIDRO 15MM TEMPERADO COM PELÍCULA
- 51 LUMINÁRIA PENDENTE COOPER
- 52 CALHA PARA ILUMINAÇÃO INDIRETA EM MADEIRA E LÂMPADA T5

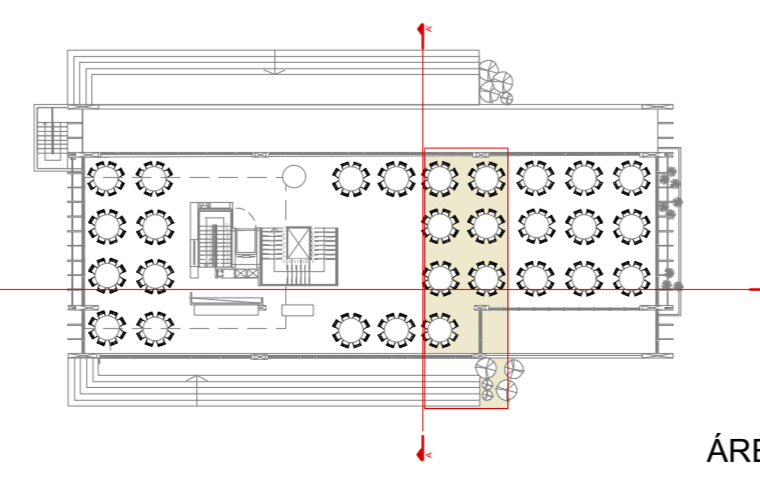

ÁREA DE AMPLIAÇÃO

