


1 DETALHE COPA - DIRETORIA
ESCALA 1/50

MARCENARIA,
MADEIRA DE PEROBA


POLTRONA MOLE, SERGIO RODRIGUES

MESA, CHICO GOUVEIA

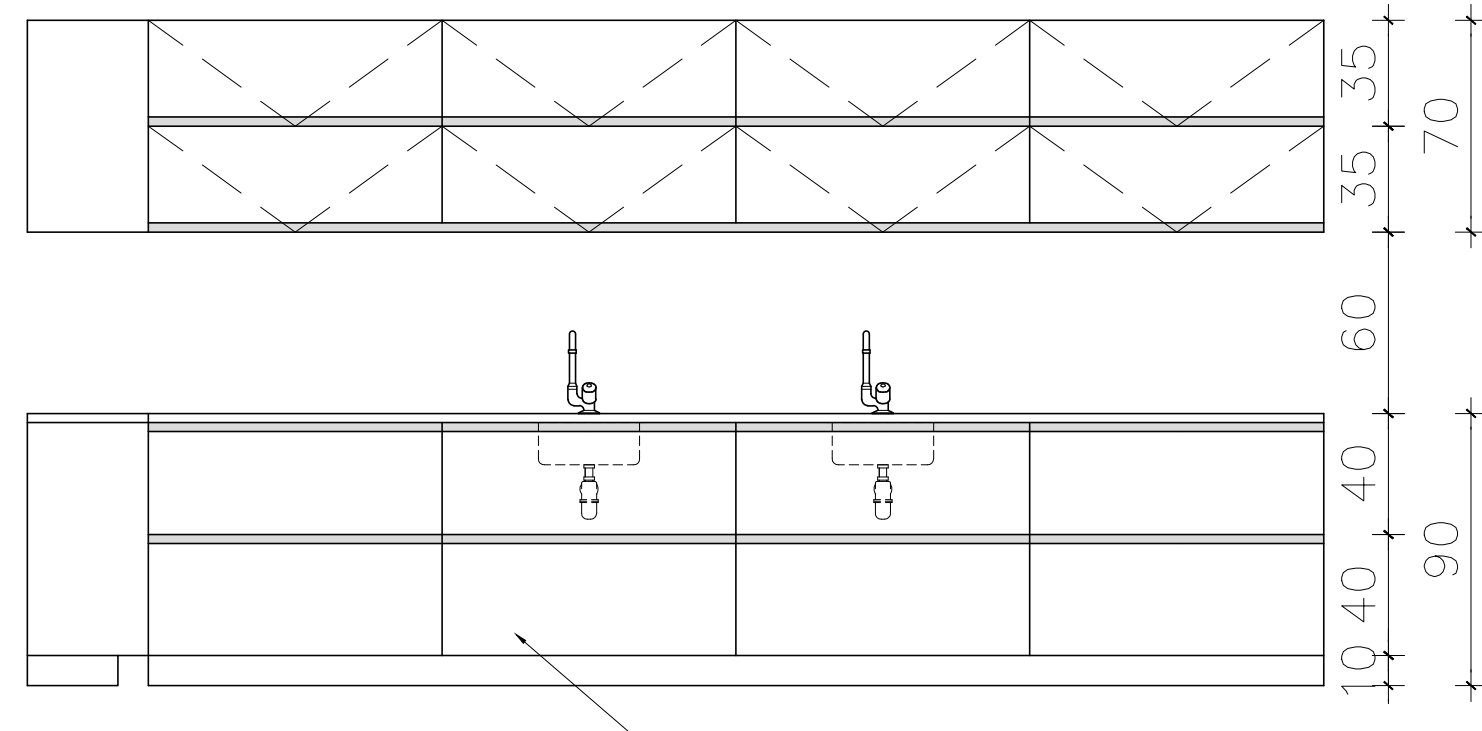


3 DETALHAMENTO ARMÁRIO
ESCALA 1/25

MARCENARIA,
MADEIRA DE PEROBA COM
PUXADORES EM ALUMINIO FOSCO

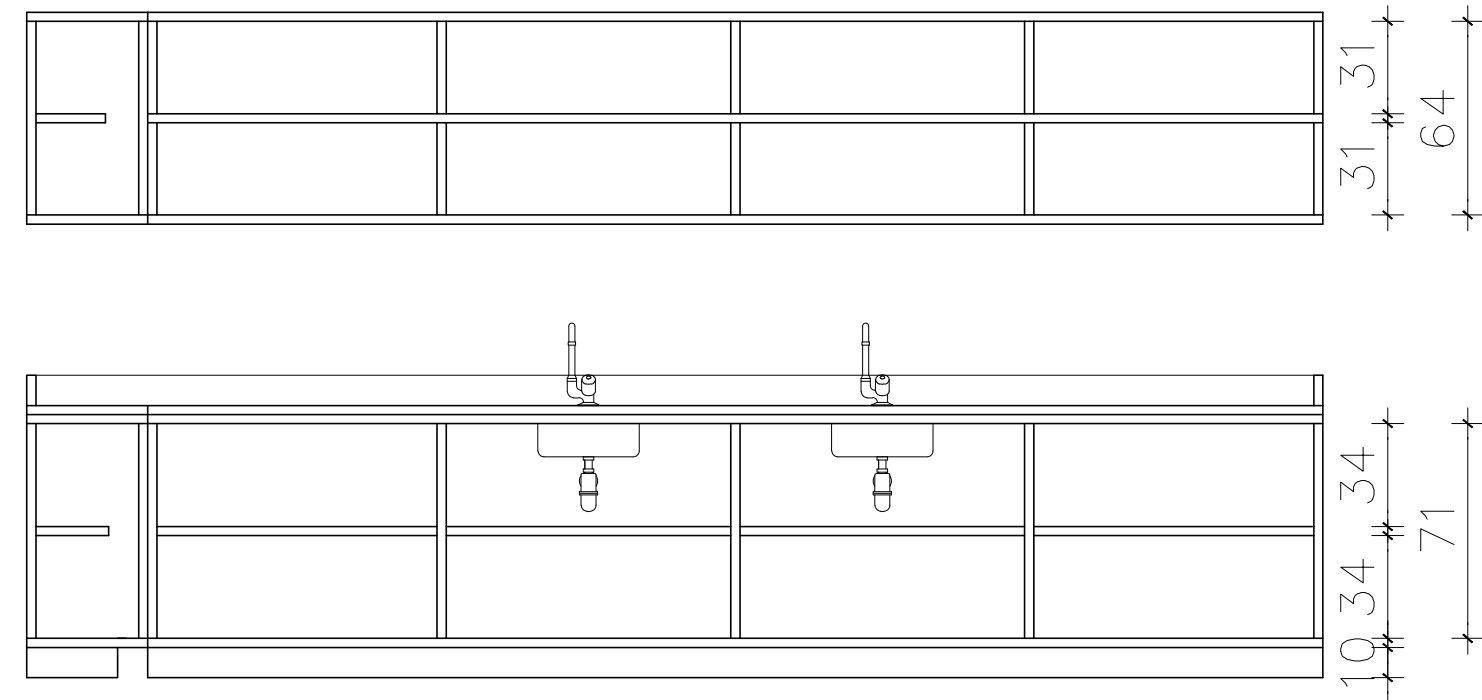

4 DETALHAMENTO ARMÁRIO INTERIOR
ESCALA 1/25

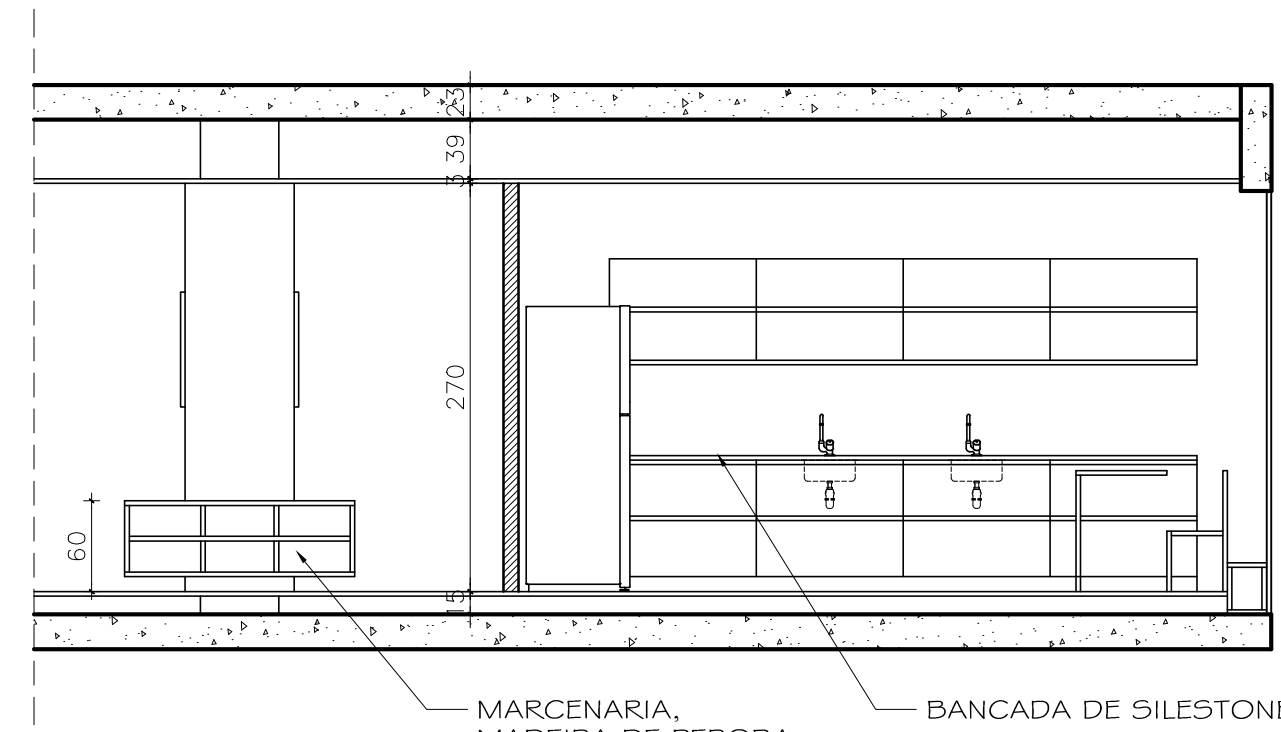

2 DETALHE COPA
ESCALA 1/50

MARCENARIA,
MADEIRA DE PEROBA

BANCADA DE SILESTONE

FAU - UNIVERSIDADE ESTÁCIO DE SÁ

DISCIPLINA:	INTERIORES CORPORATIVOS	PROF(A):	GLAUCIA AUGUSTO
ALUNOS:	JOÃO PRATES	DATA:	02/12/2014
DESCRIÇÃO:	PROJETO PARA A O ESCRITORIO HAVAS WORDWIDE - RIO DE JANEIRO, RIO DE JANEIRO DETALHAMENTO	ESCALA:	1/50 1/25
			FOLHA: