



SIÈGE HACHETTE
R+2

J JACQUES
F FERRIER
A ARCHITECTURES

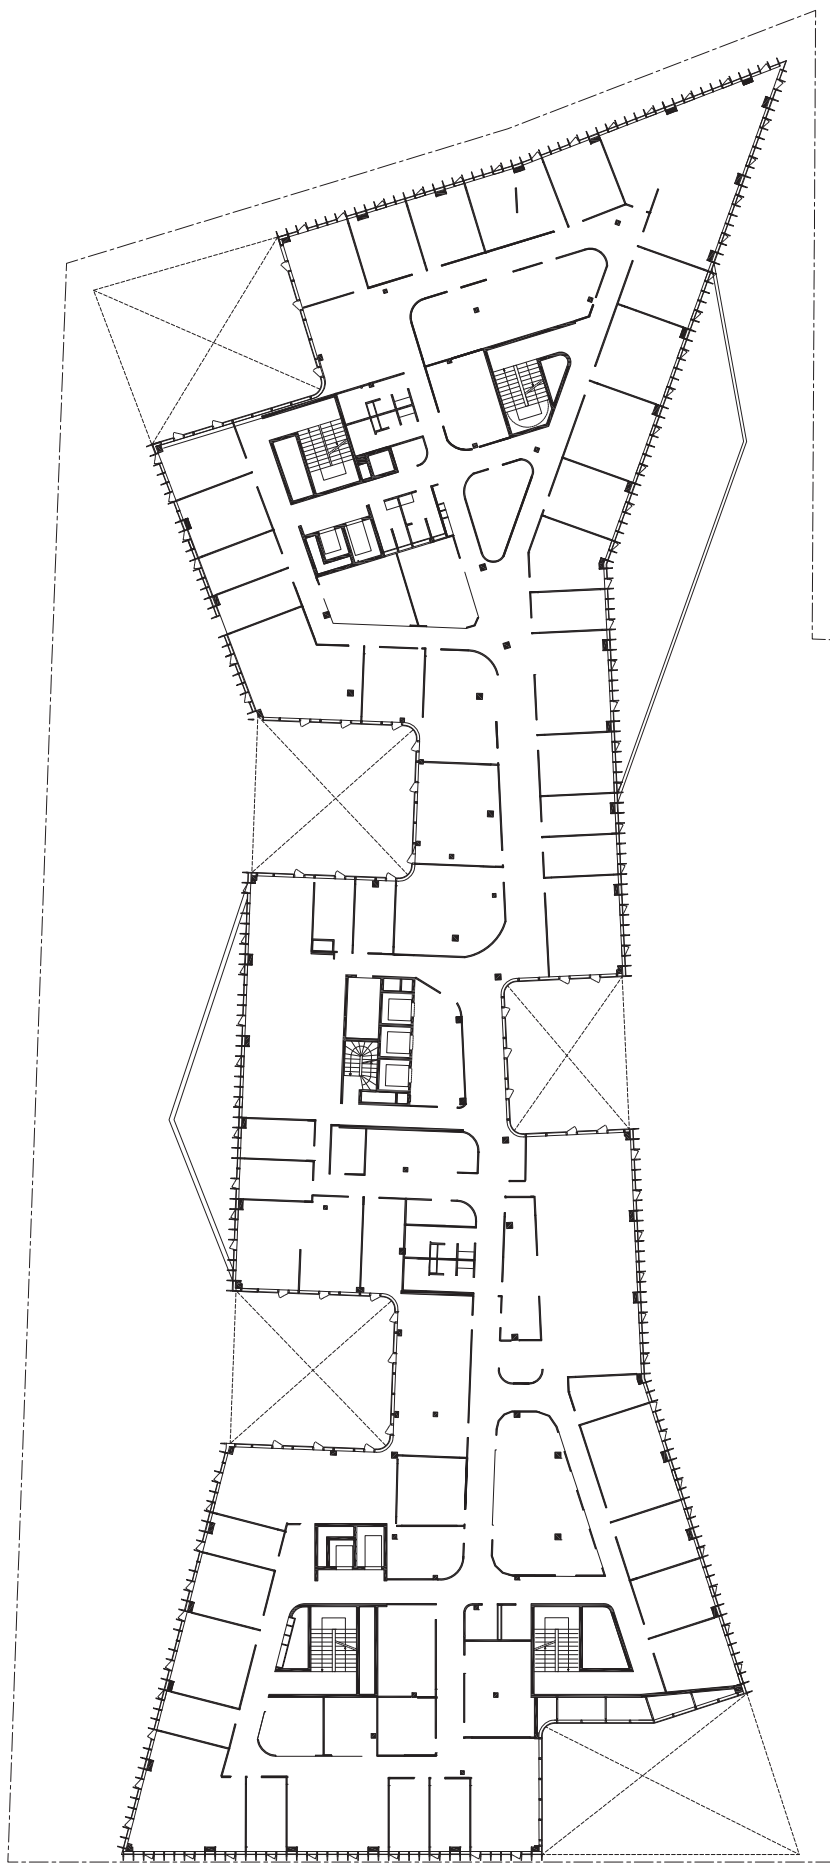

0 5 10
ÉCHELLE 1:500

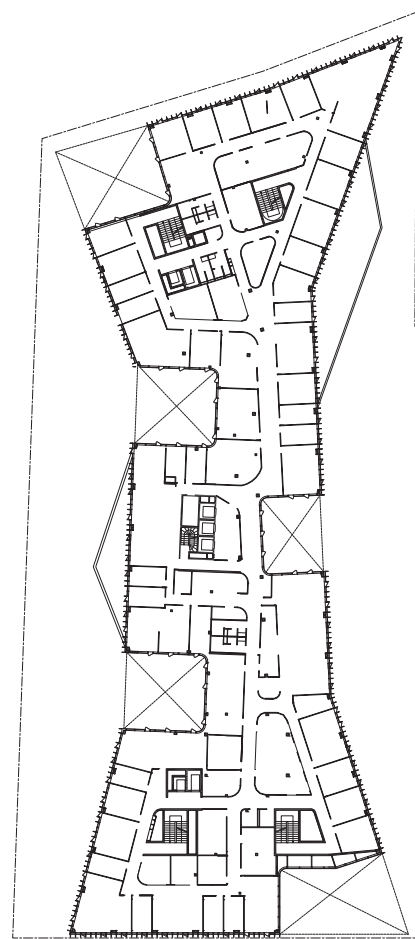

0 5 10 20
ÉCHELLE 1:1000

