UNIVERSITA' DEGLI STUDI DI PALERMO

A.A. 2013-2014 _Corso di Laurea Specialistica in Architettura a ciclo unico _ Classe LM/4

ALLESTIMENTO E MUSEOGRAFIA_ ARCHITETTURA DEGLI INTERNI

Docente: Prof. Arch. Aldo Renato Daniele Accardi

Allievi Arch: Angelo Di Natali _ Giovanni Gueli

ALLESTIMENTO DI UN MUSEO: L'ARCHITETTURA GRECA E LA POLIS
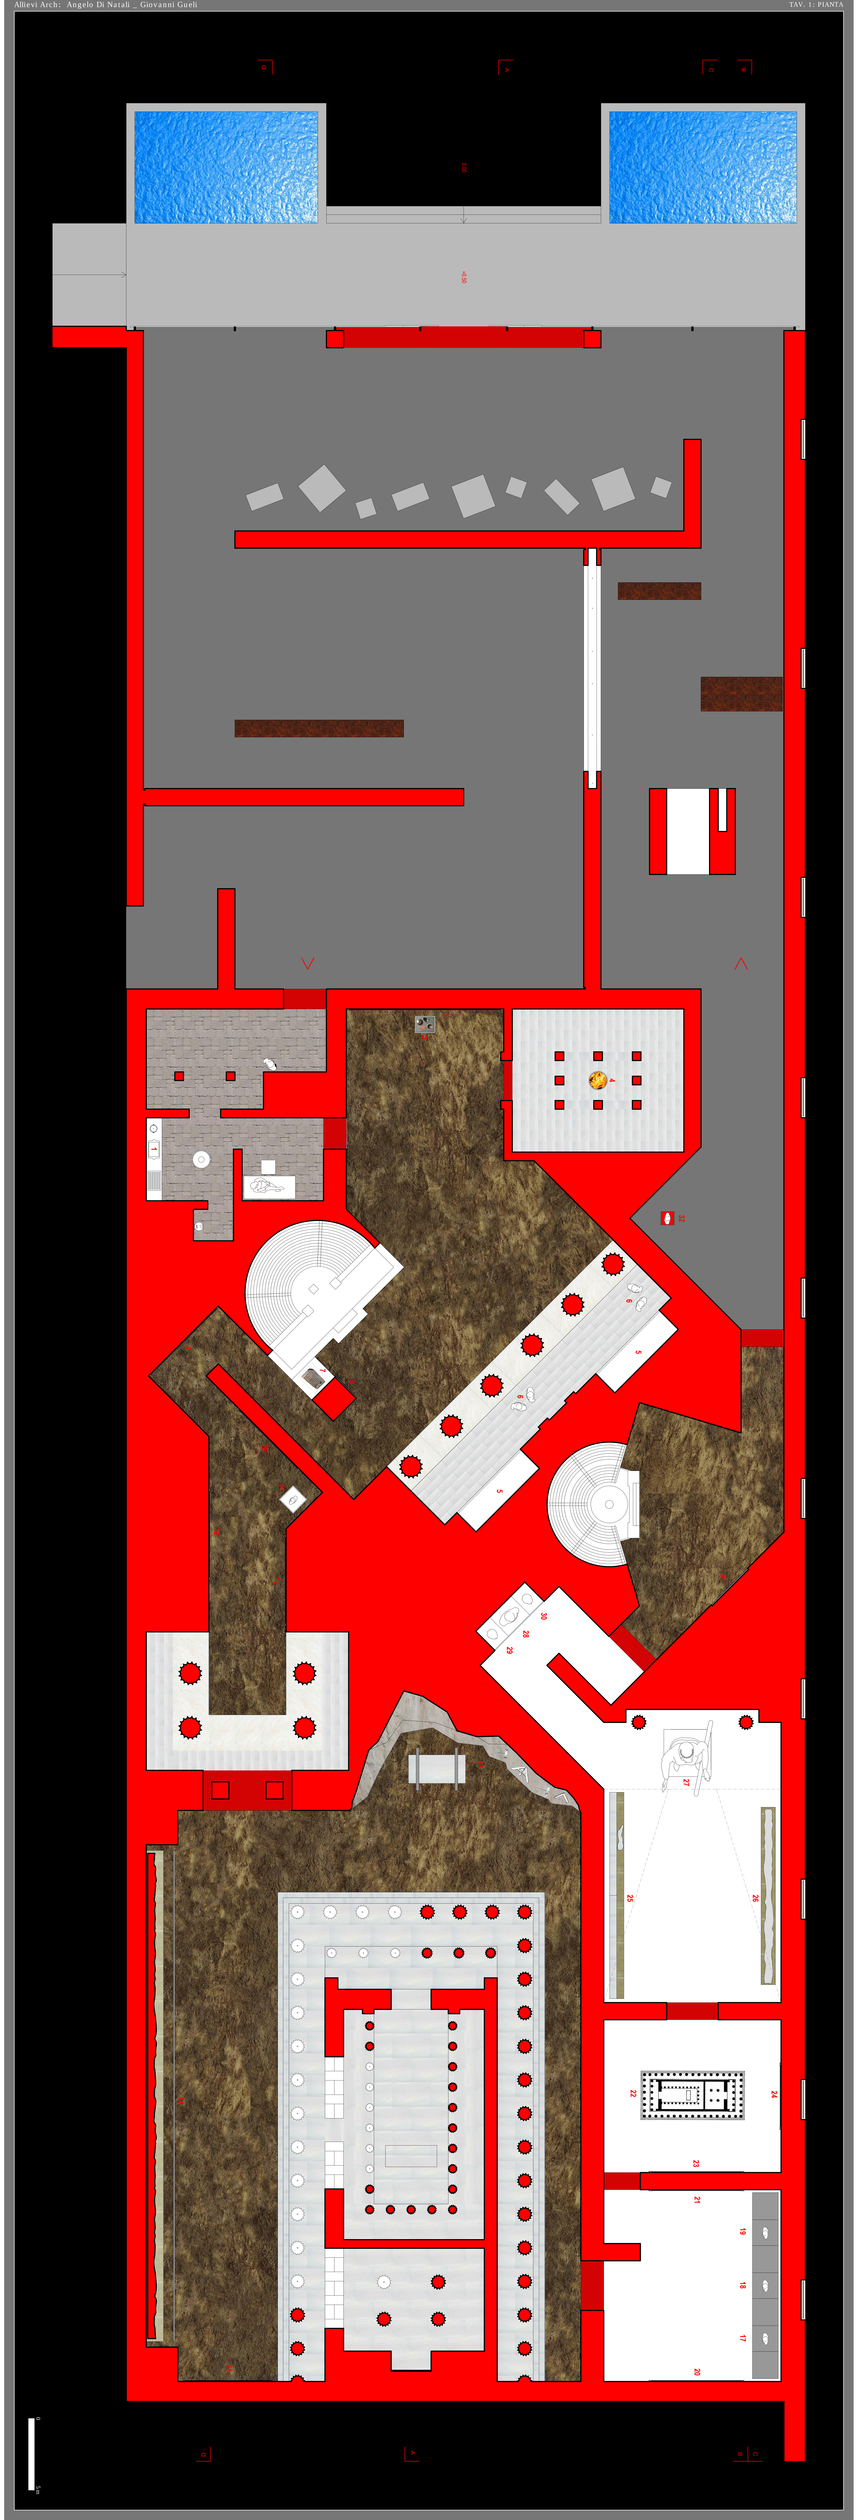
TAV. 1: PIANTA