



MACBETH Boccascena

Sezione

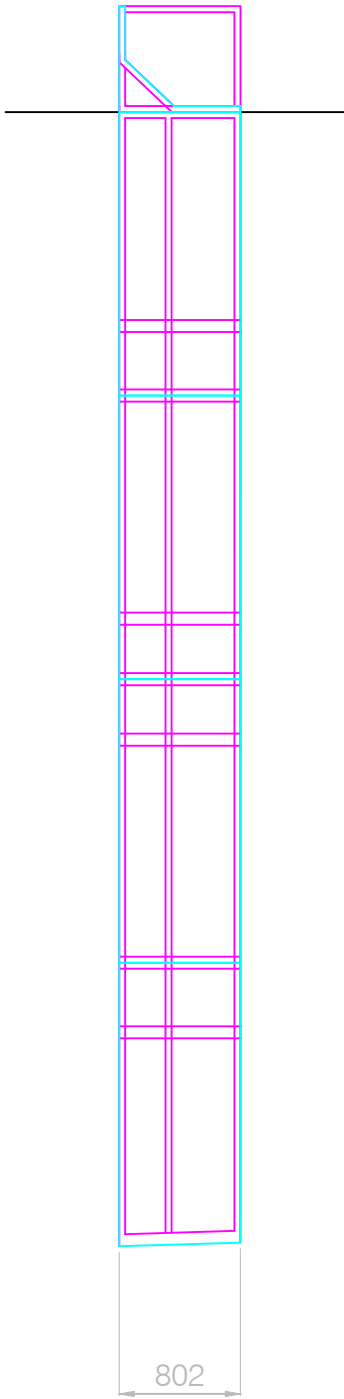

Alzato

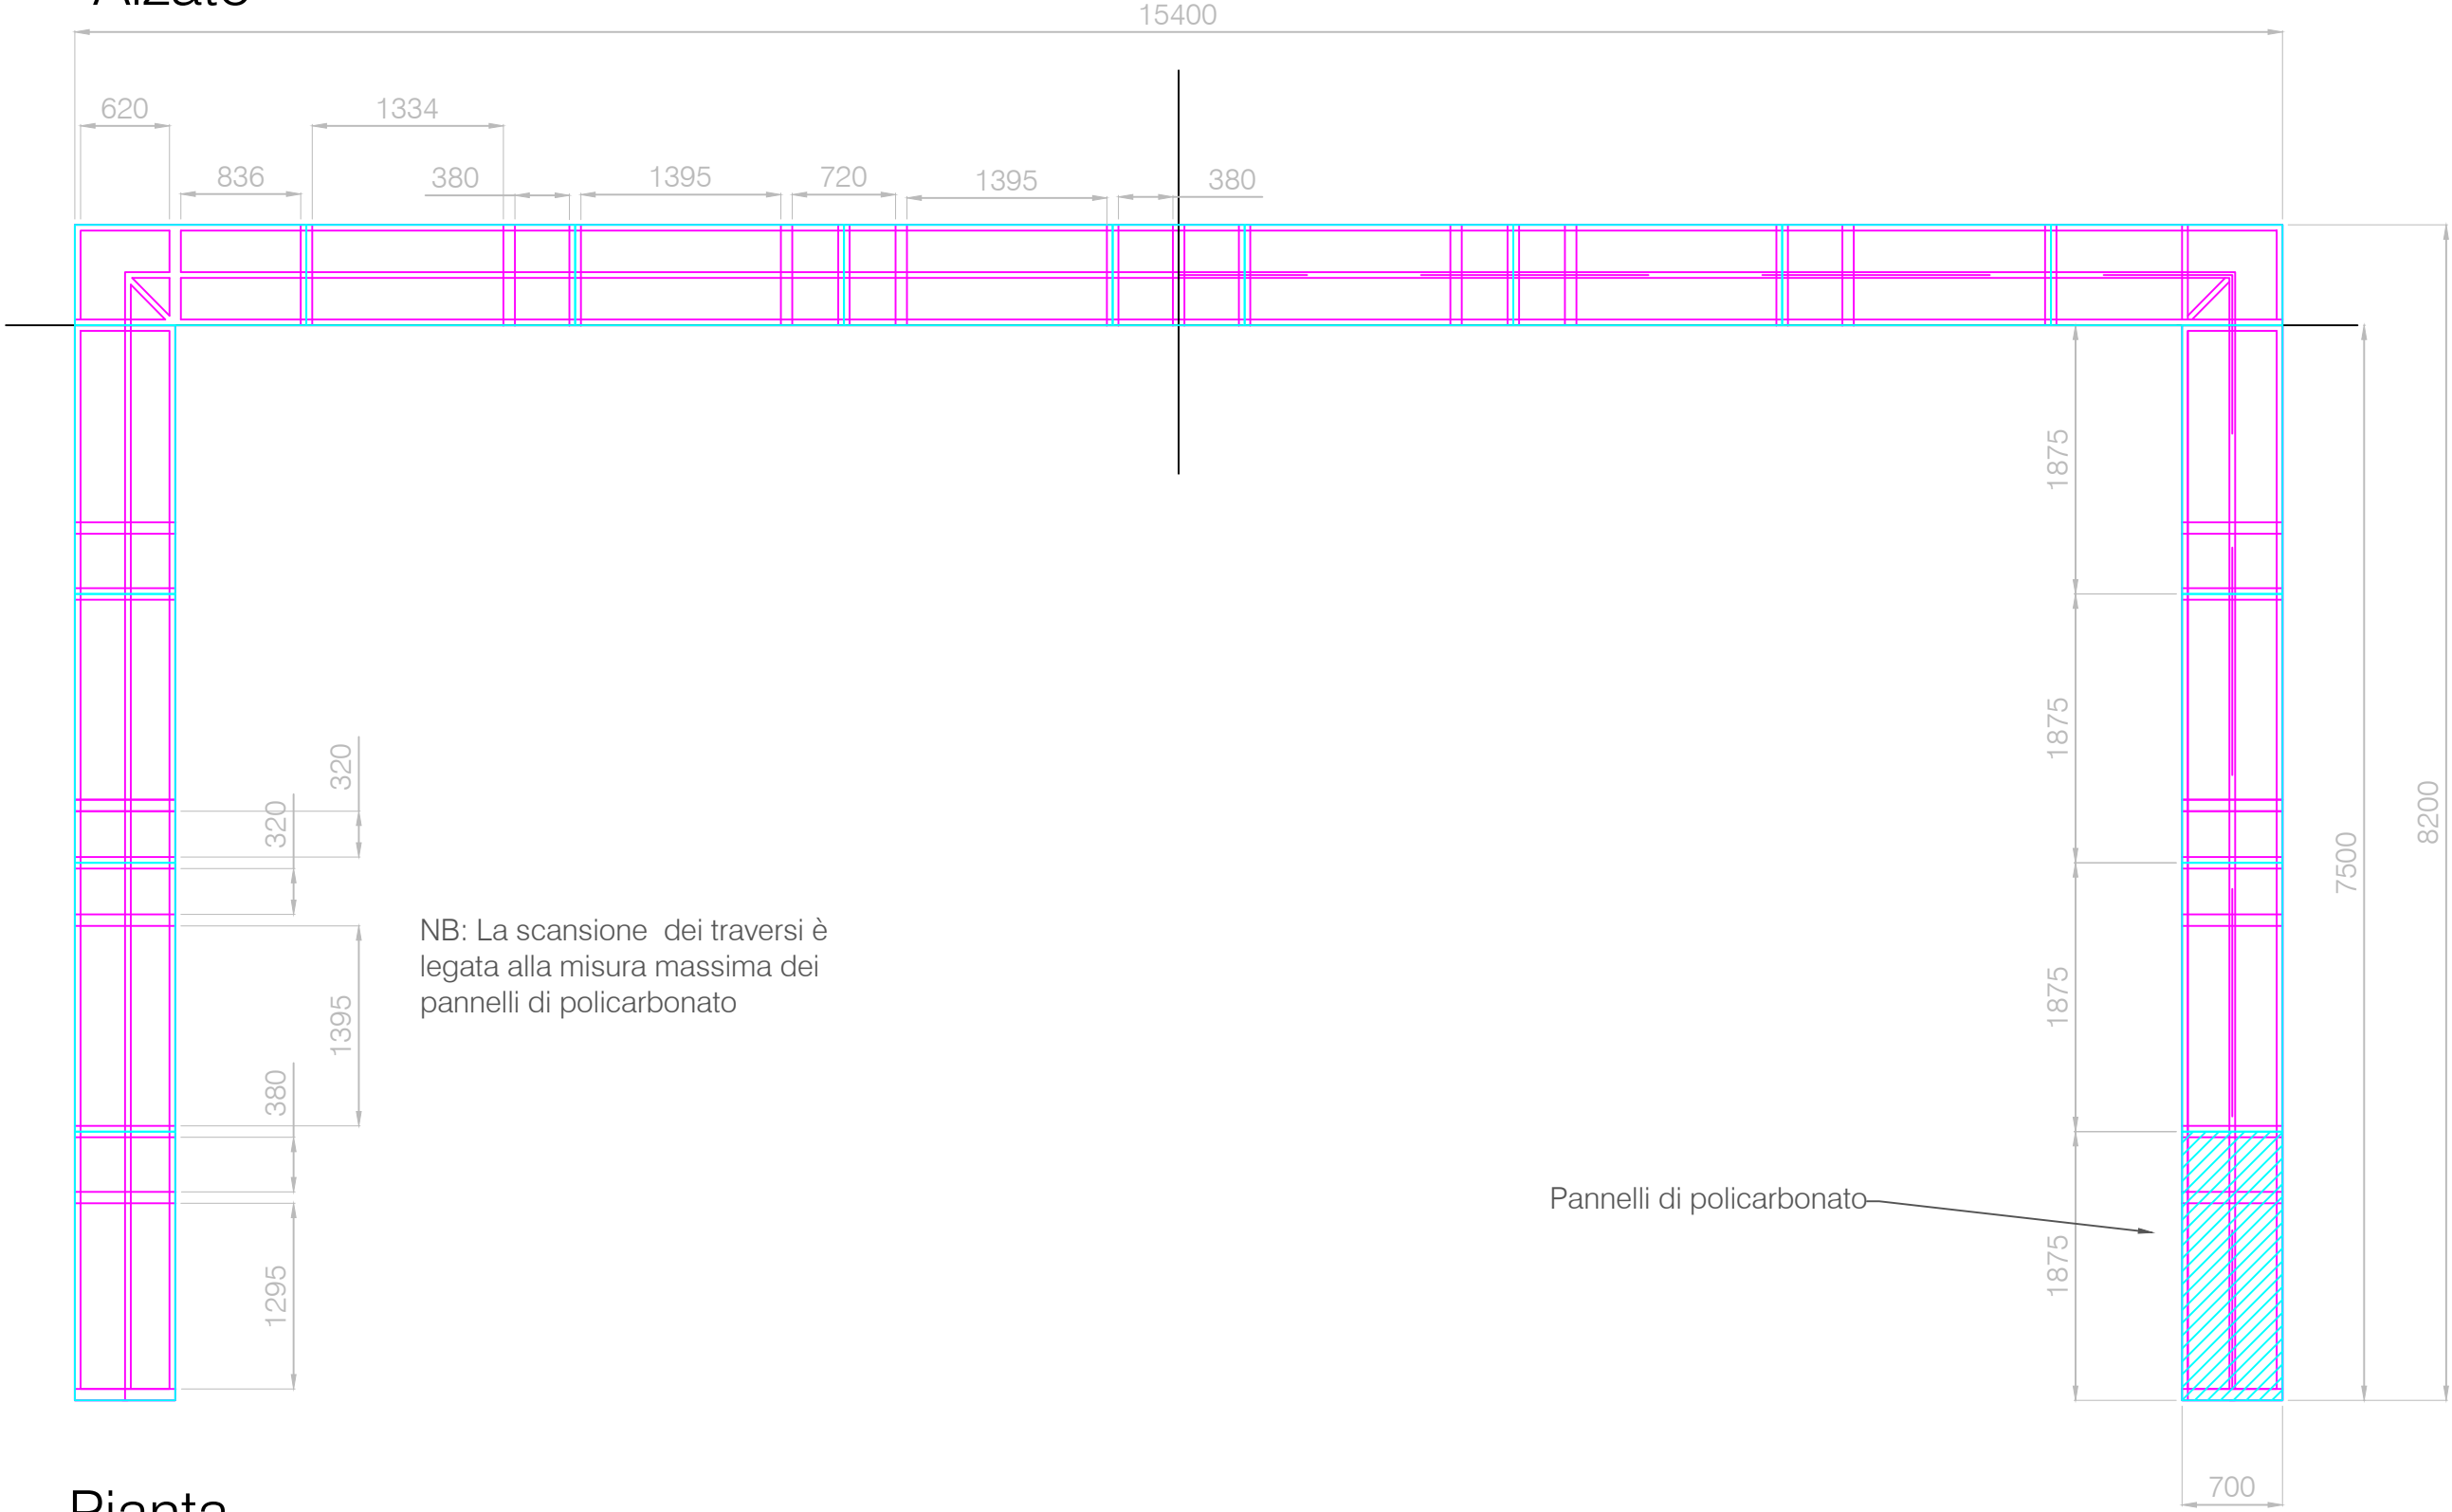

NB: La scansione dei traversi è legata alla misura massima dei pannelli di policarbonato

Pianta

