


ELEVATION NORD

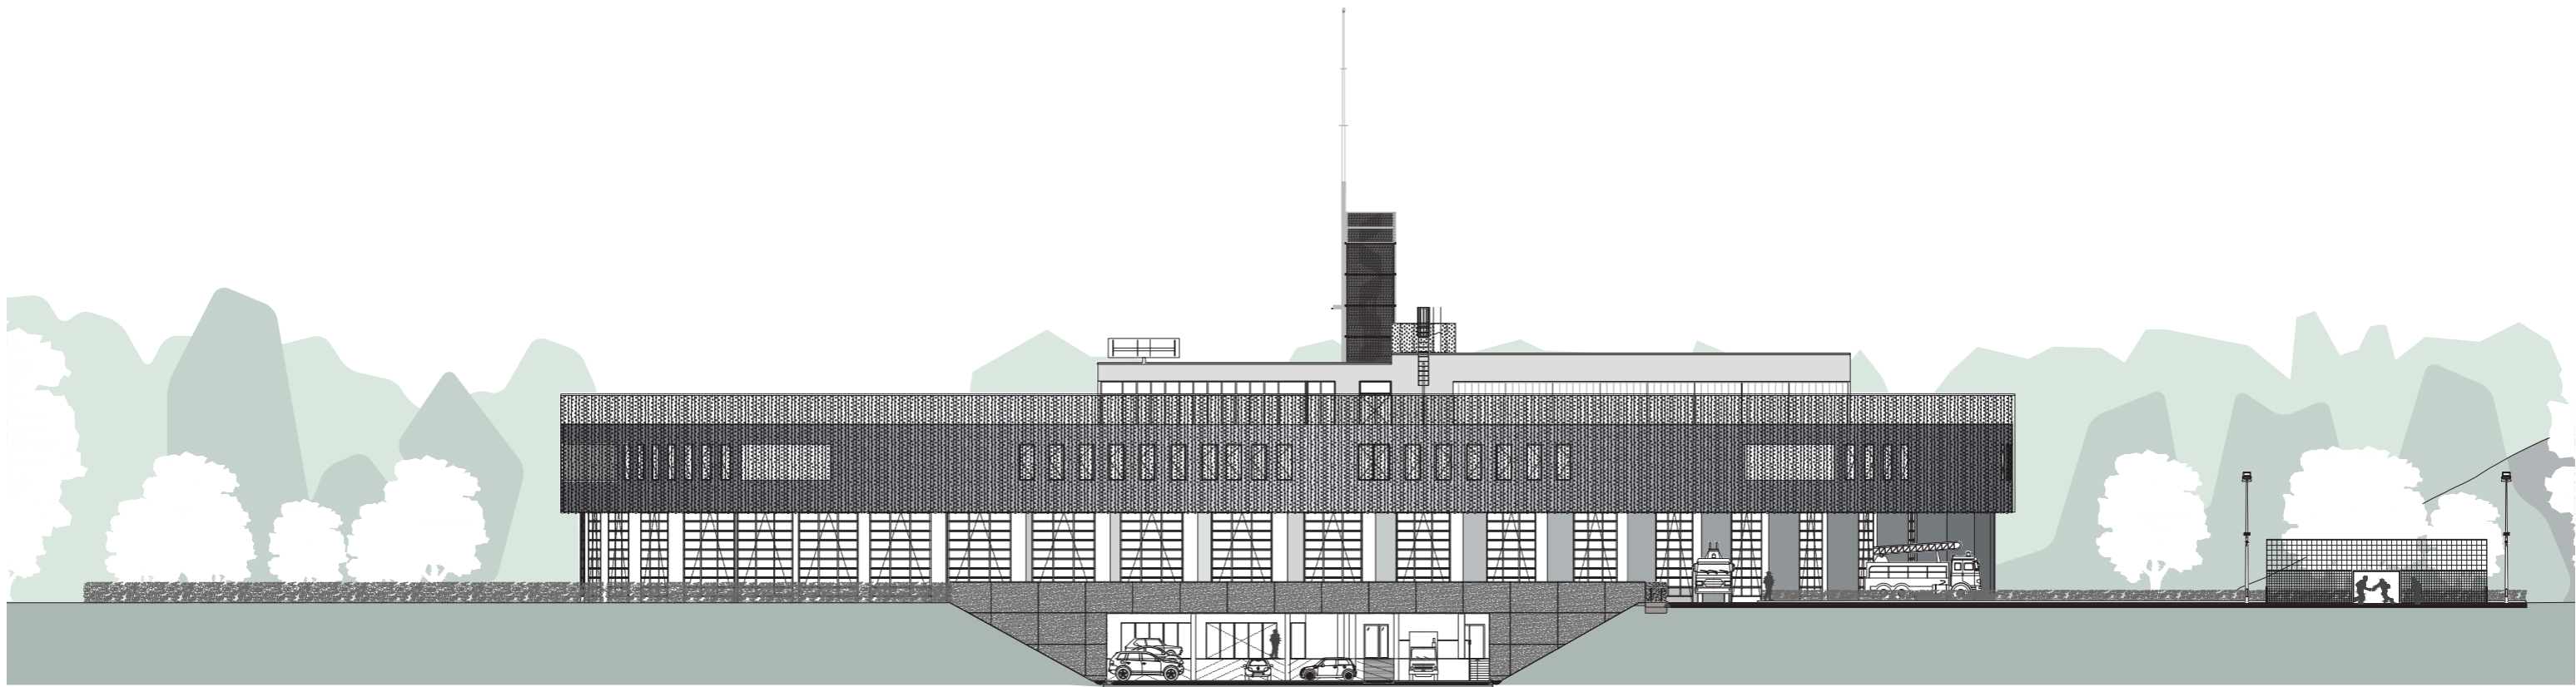

ELEVATION SUD