


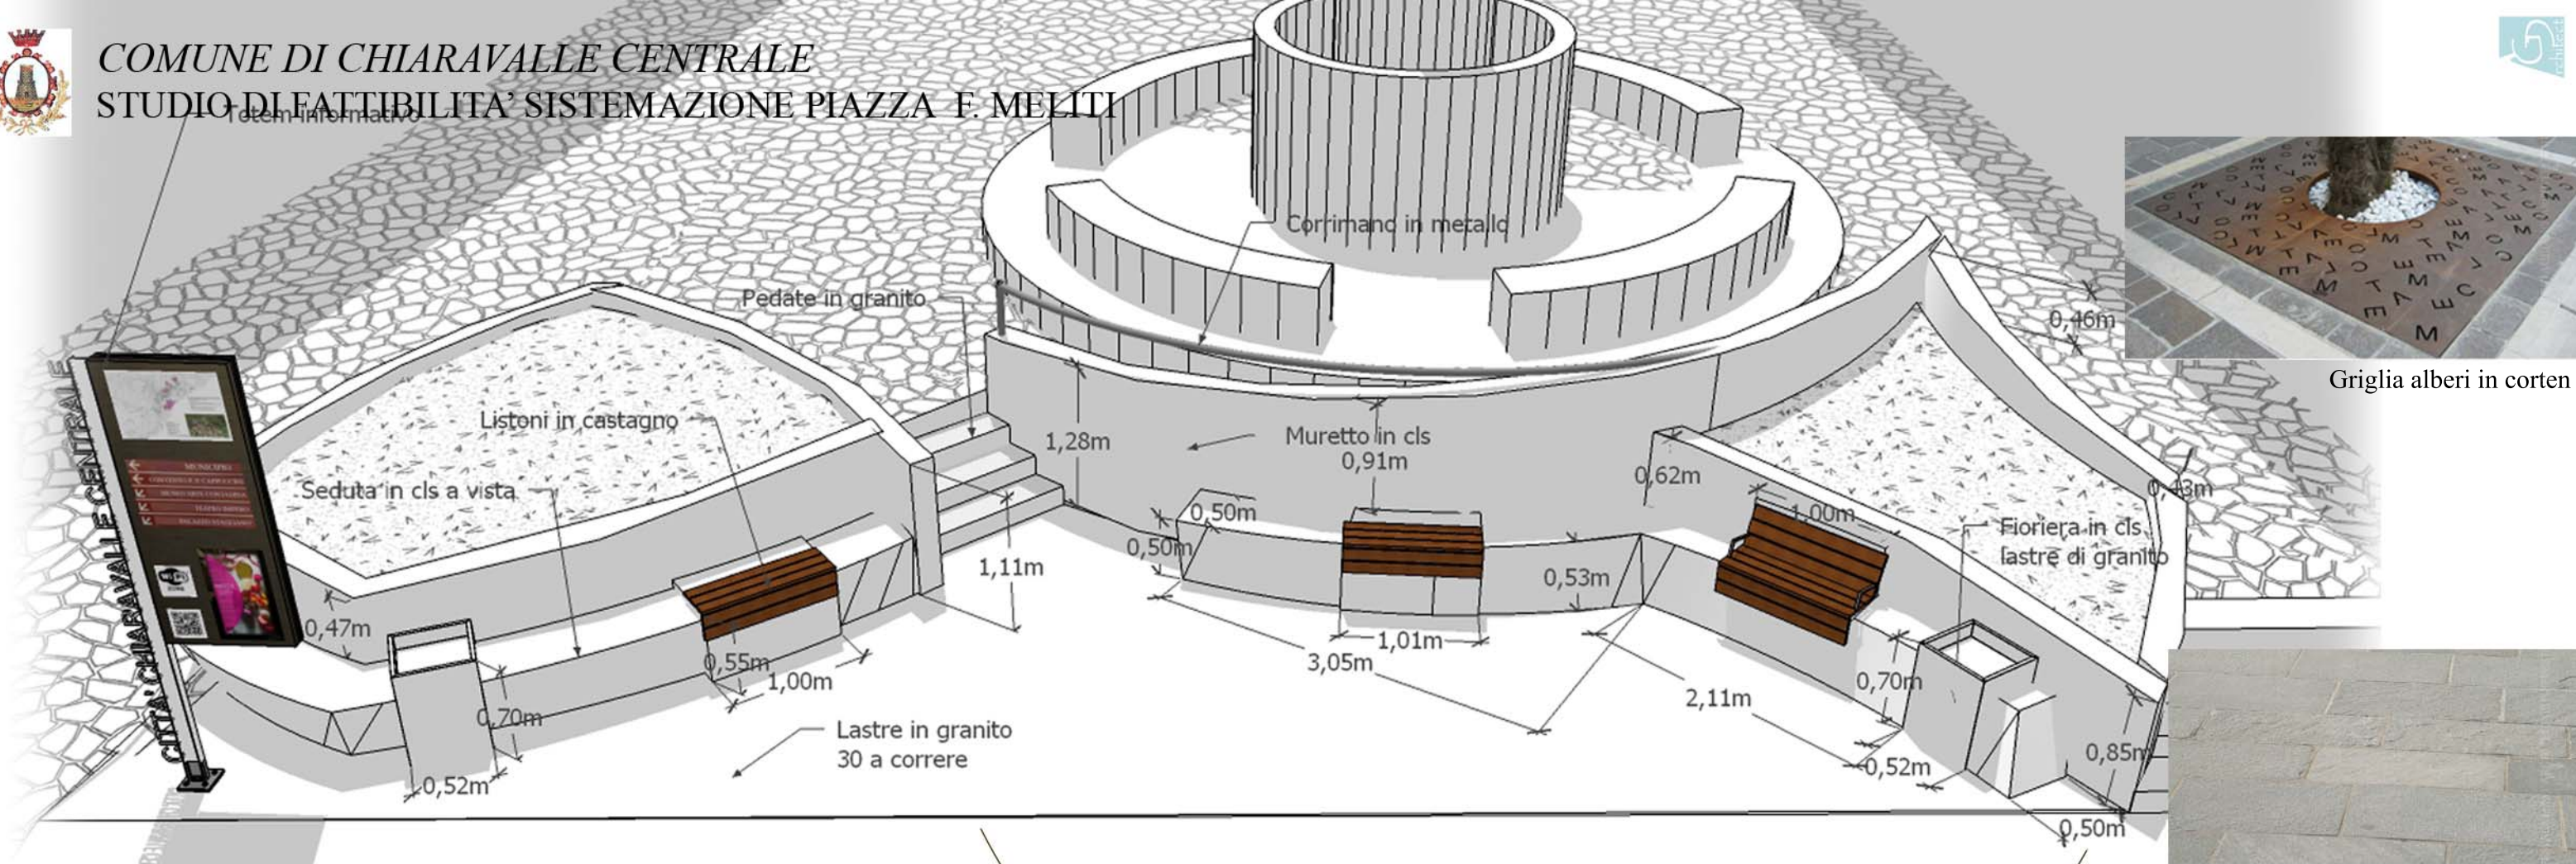



COMUNE DI CHIARAVALLE CENTRALE
STUDIO DI FATTIBILITA' SISTEMAZIONE PIAZZA F. MELITI



Griglia alberi in corten



Pavimento in lastre a correre

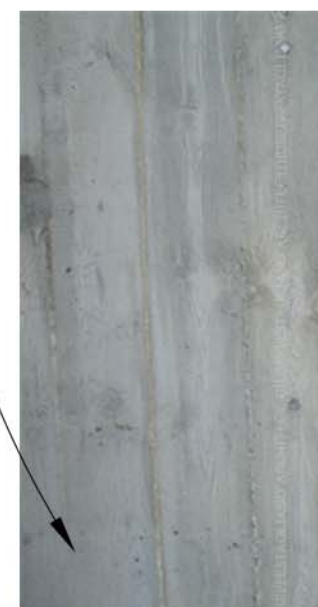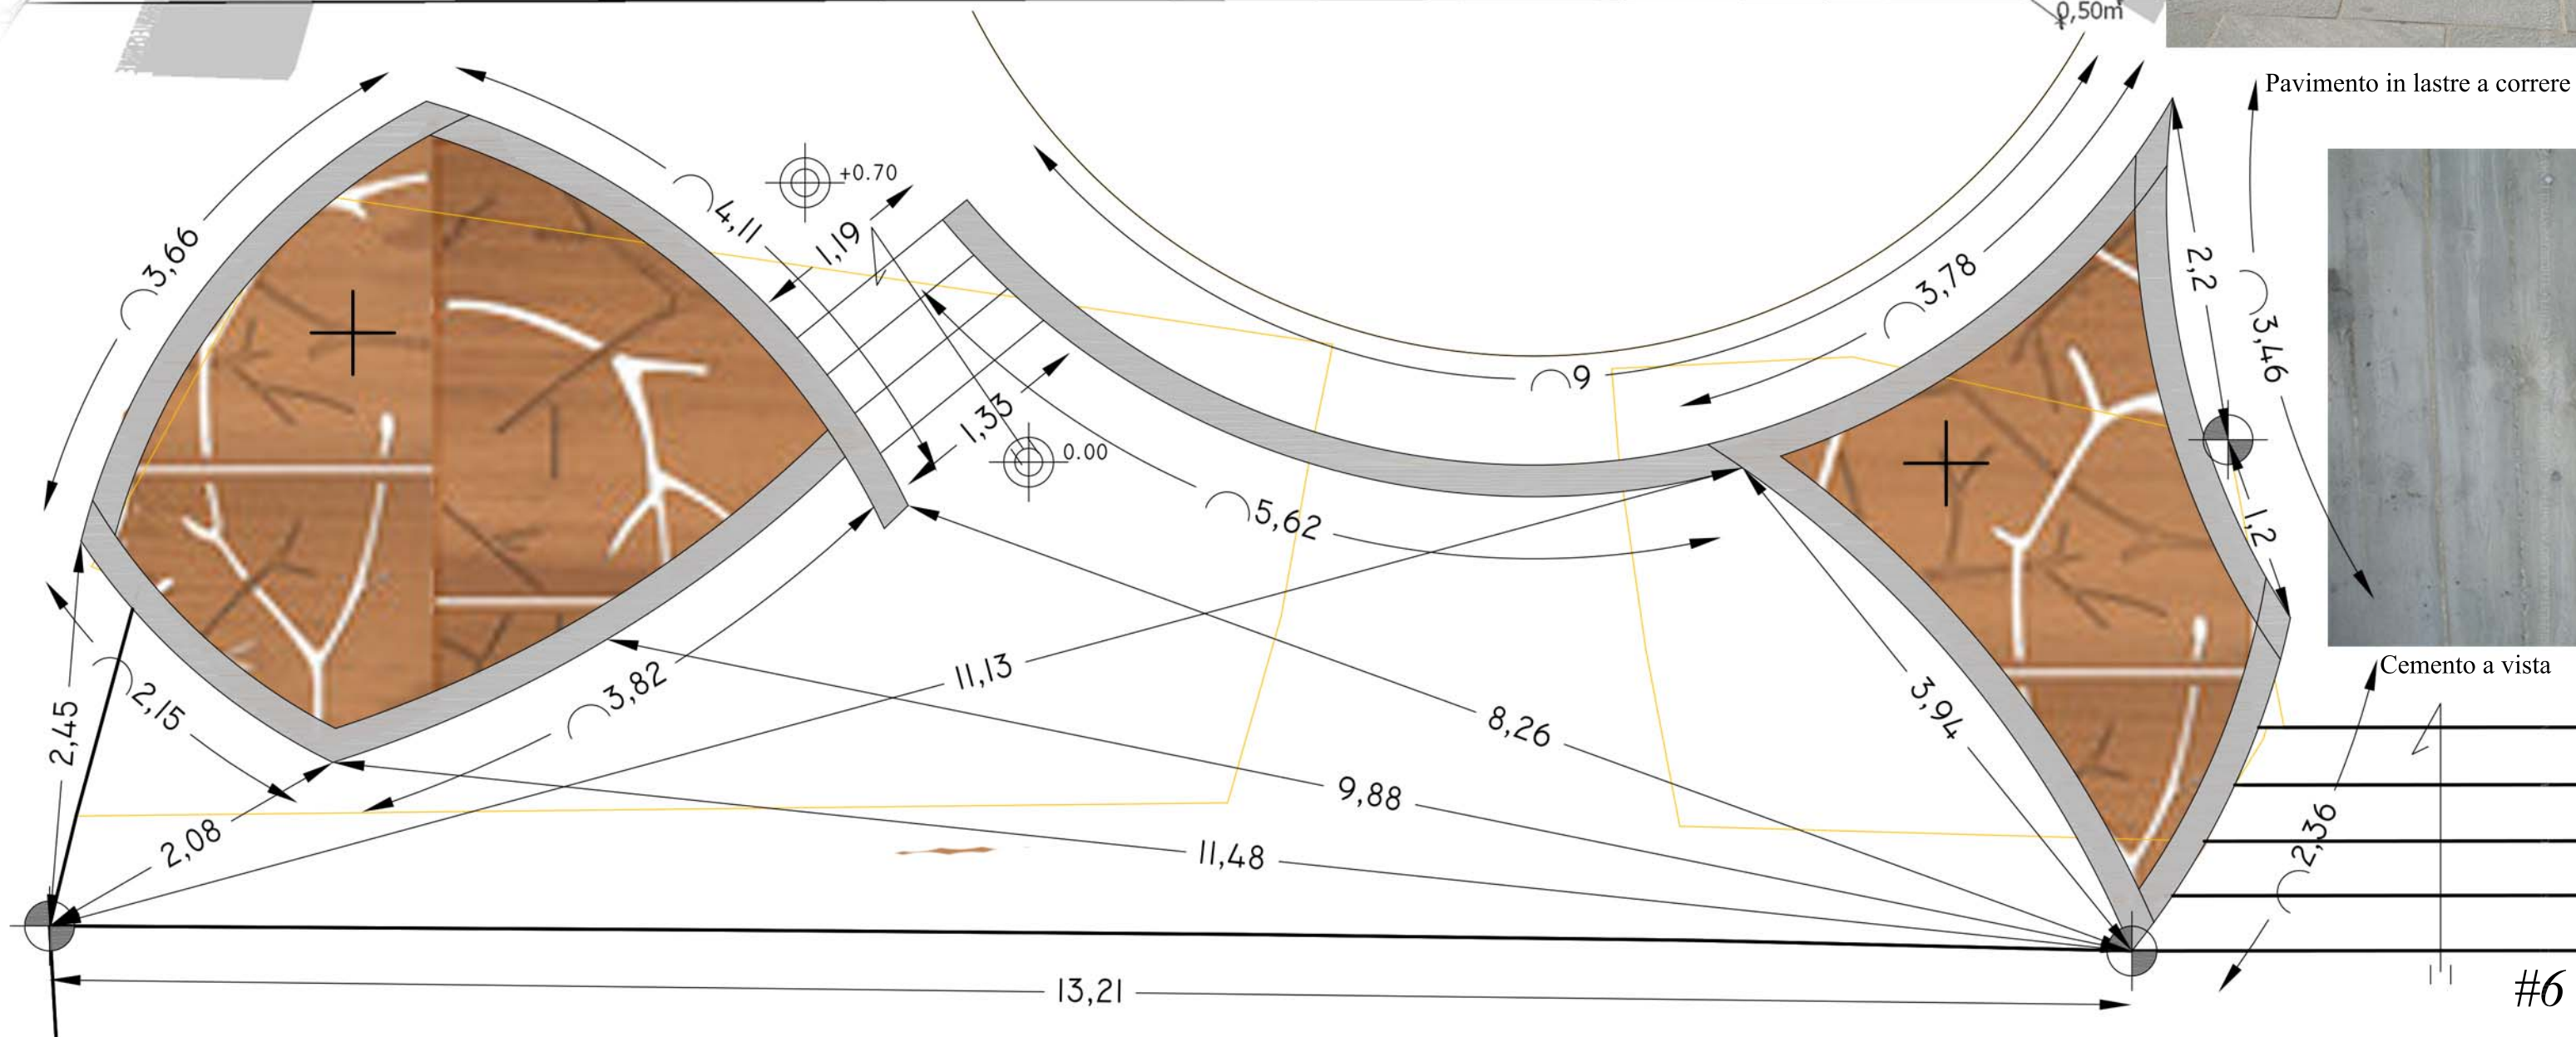

Cemento a vista