



ALÇAT EXTERIOR DESPLEGAT - E. 1/50

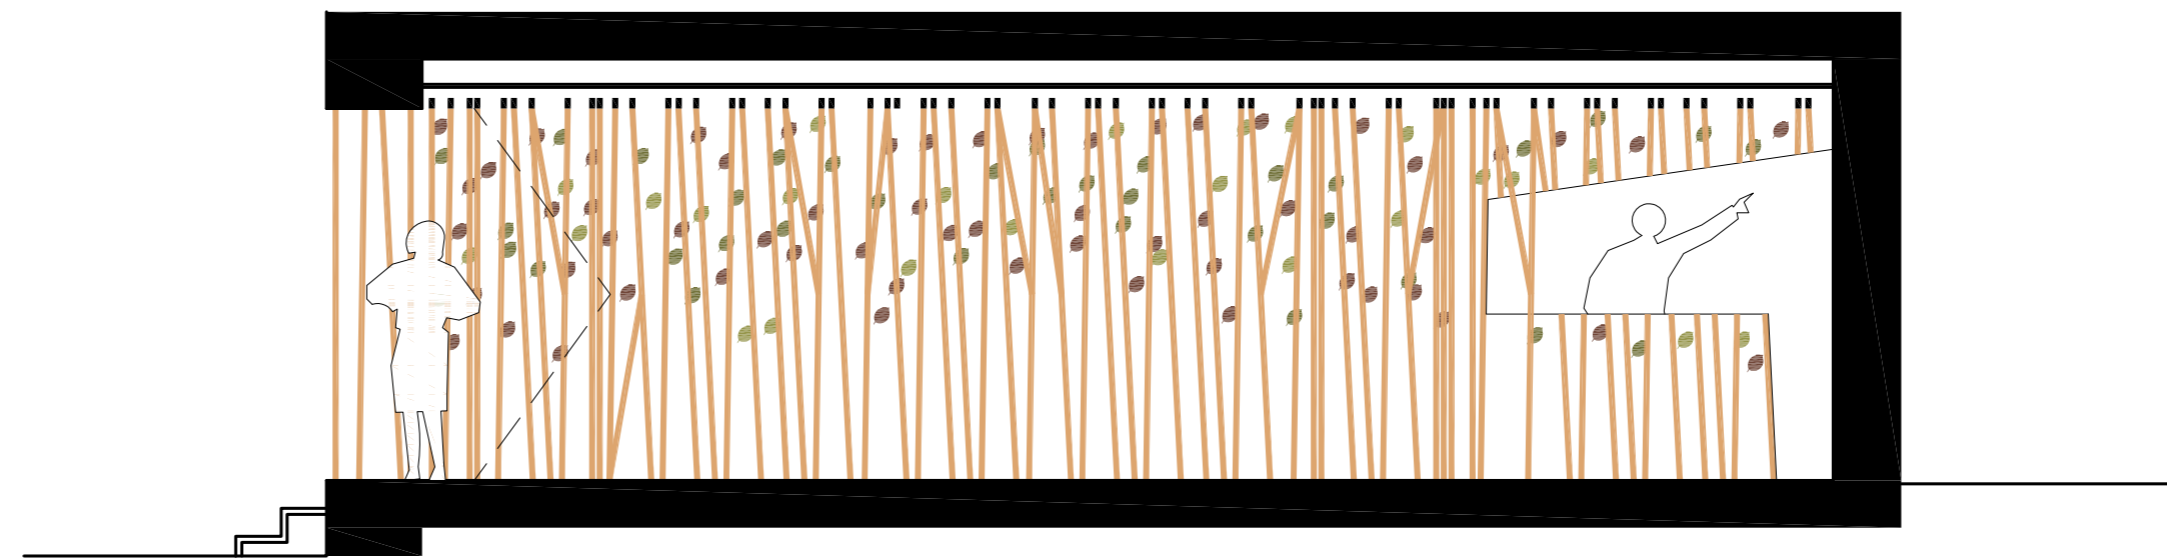

SECCIÓ TRANSVERSAL - E. 1/50

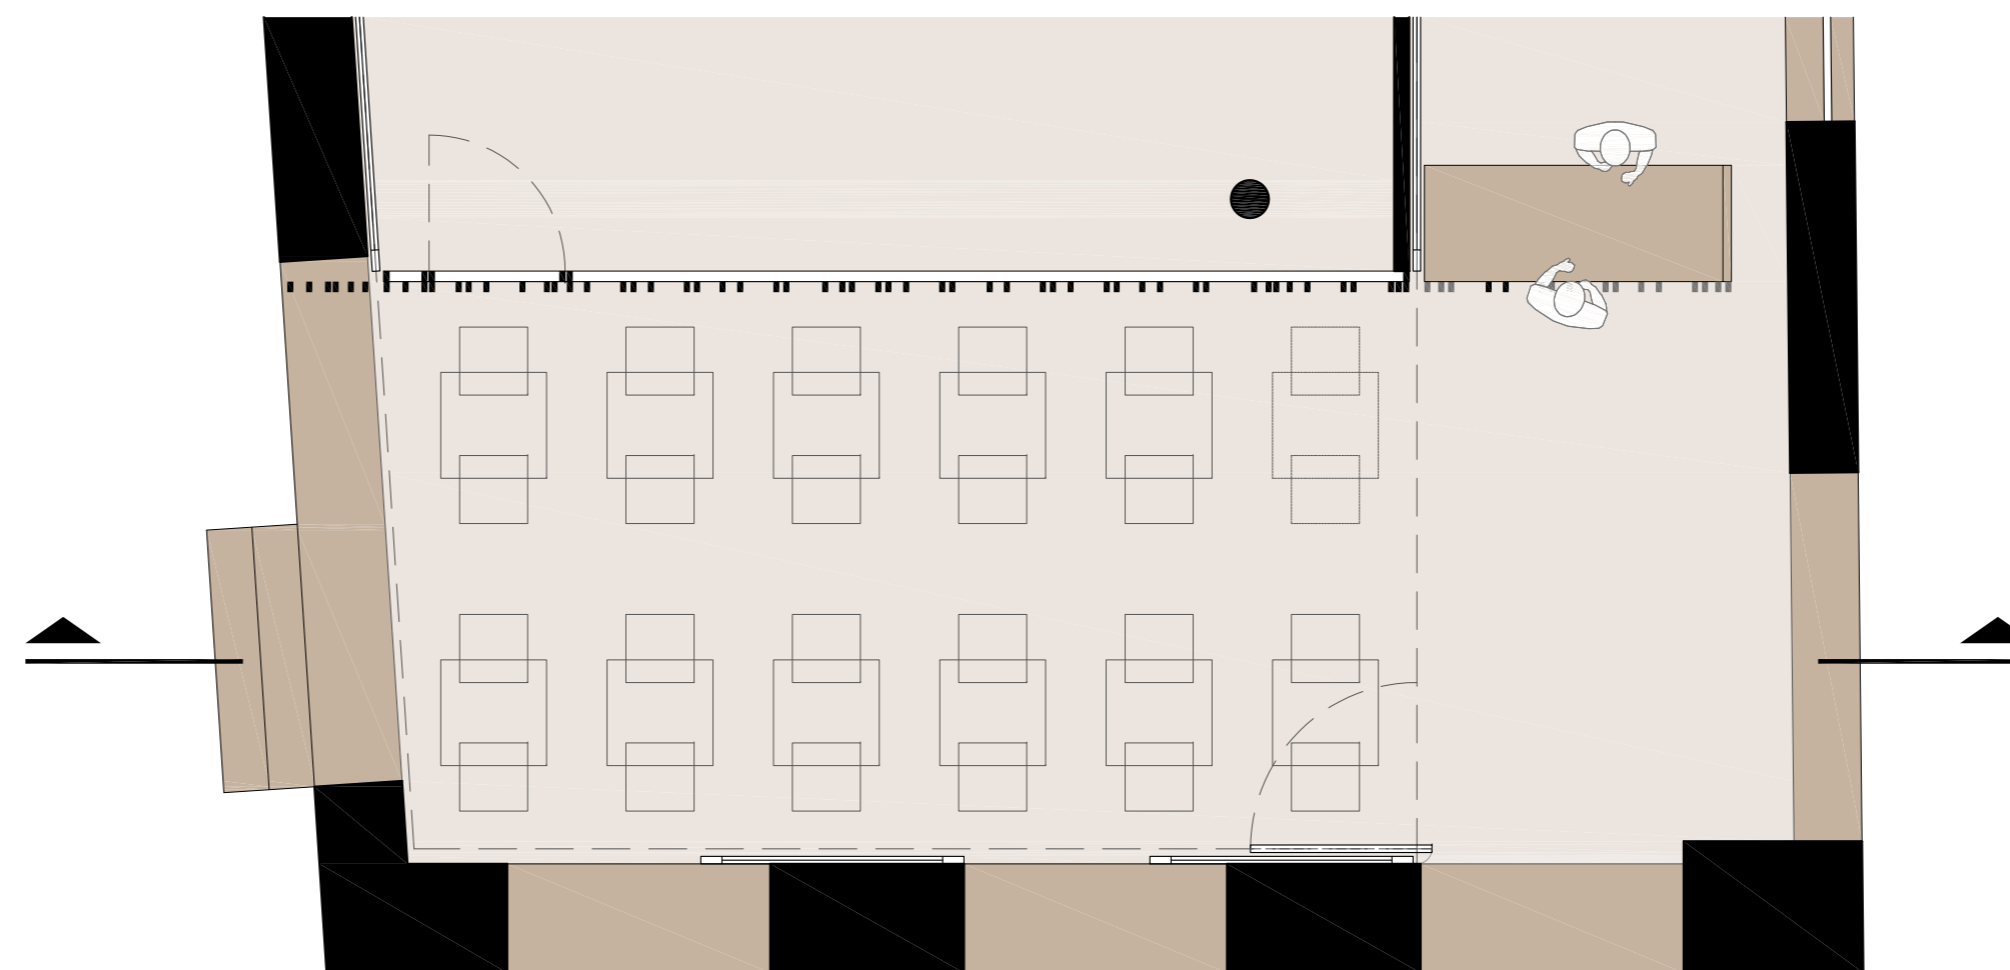

PLANTA GENERAL - E. 1/50