


# VISTA NE

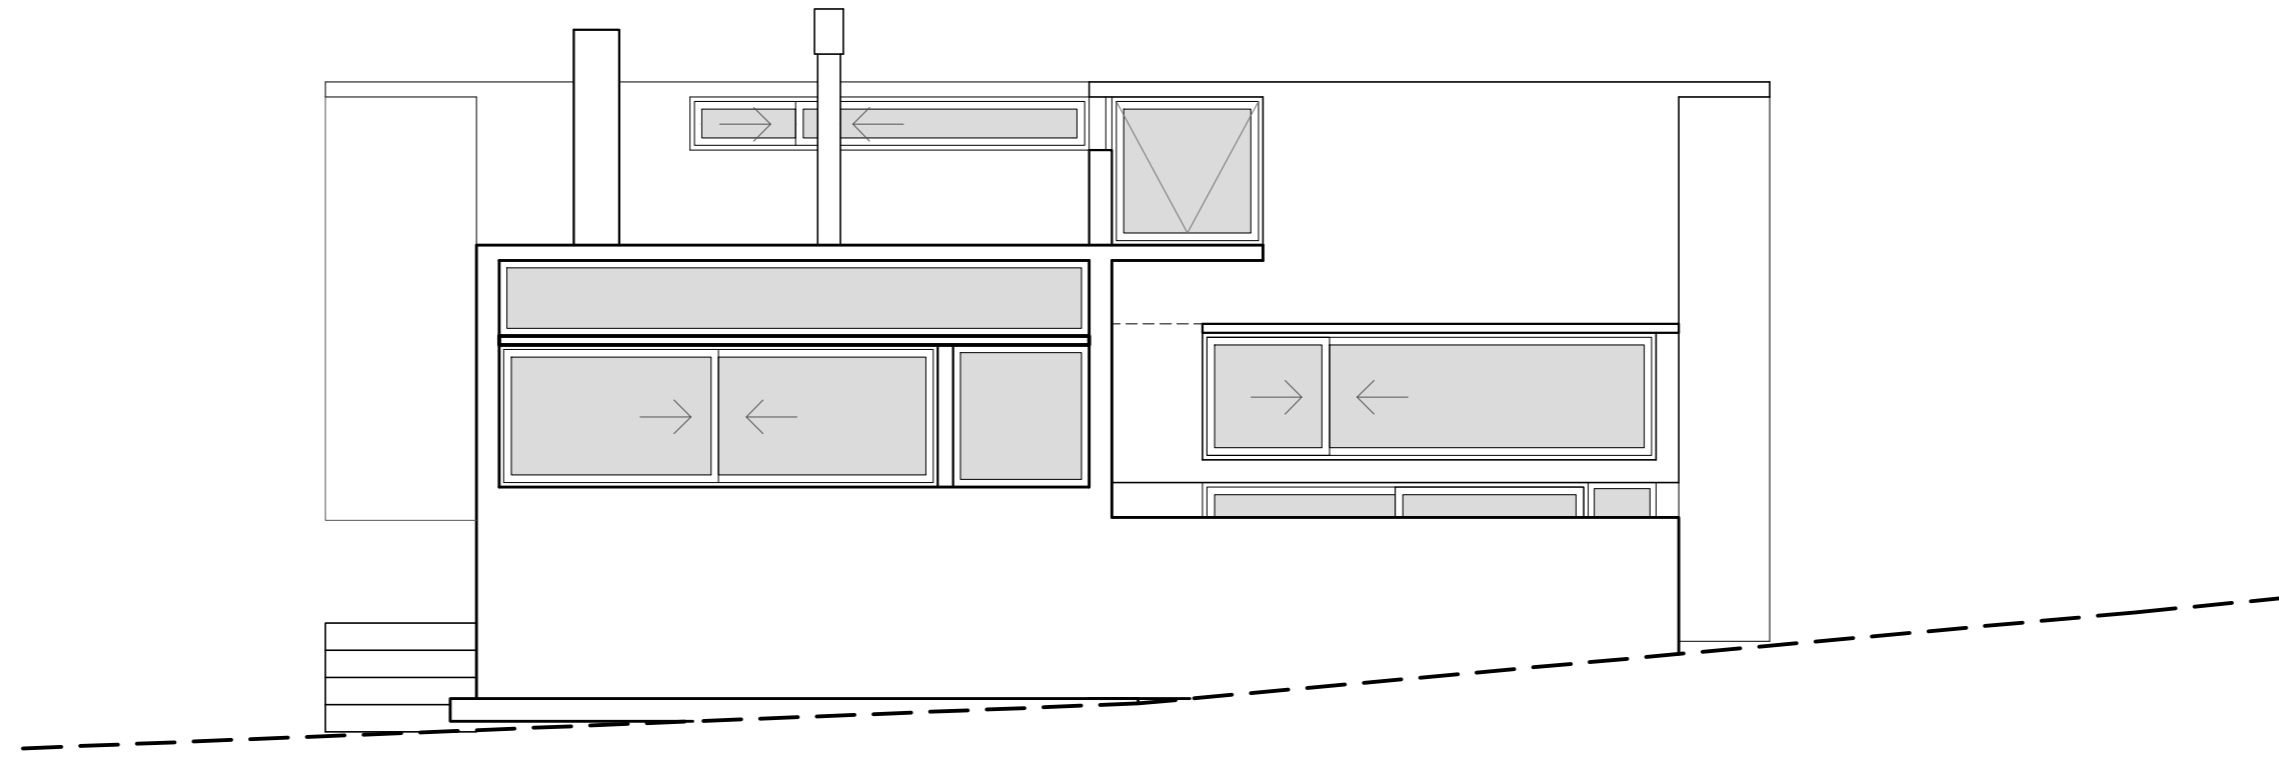

22/12/2011

OBRA: PABLO PEDROSO | ARQUITECTURA - VISTA NE | ESC. 1:50 | BESONIAS ALMEIDA KRUJ arqs