


2

PIANTA ELISUPERFICIE

Scala: 1:100

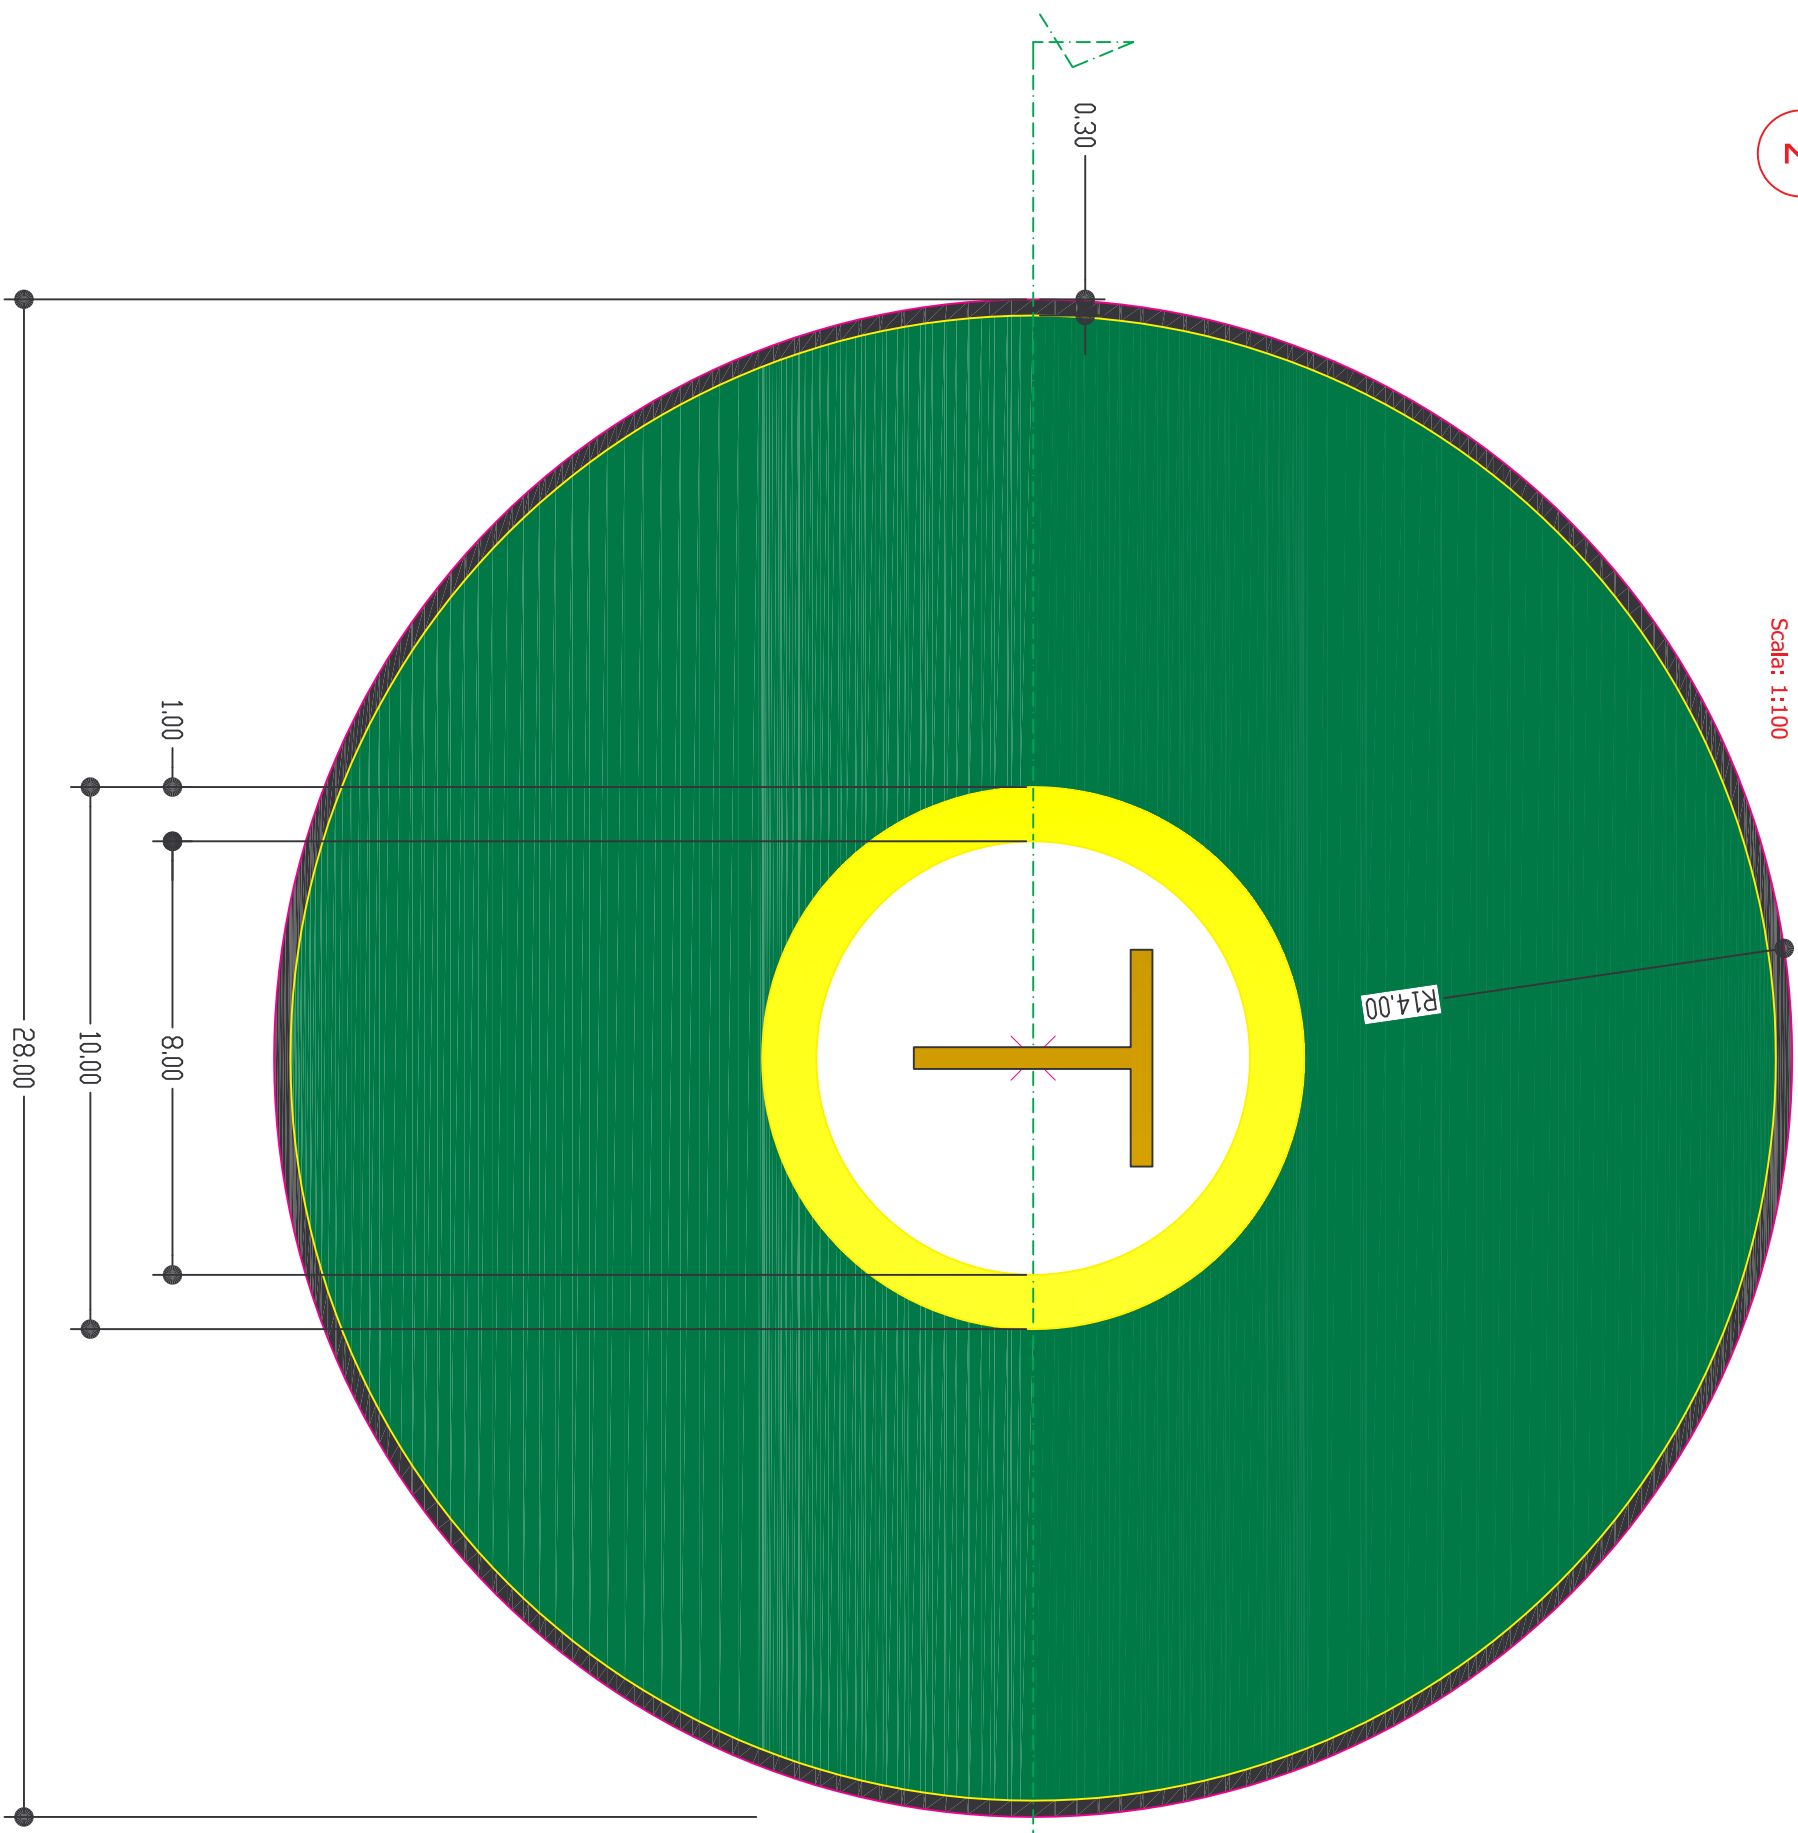

STUDIO DI INGEGNERIA CIVILE
DOTT. ING. GIUSEPPE DI PASCALE

VIA TRIESTE N. 8 81047 - MACERATA CAMPANIA (CE)
telefono: 0823-896828
email: dipascal@giuseppe@virgilio.it
www.dipascal.tooit

committente
COMENTALE PASQUALE

località
Comune di Sorrento (NA)

descrizione
PIANTA ELISUPERFICIE

PROGETTO DI UNA ELISUPERFICIE DI USO PRIVATO
SITO IN SORRENTO (NA)

disegno	collabora tori	data	il tecnico	visto	scala
02	arch. p. mastroloni		ing. g. di pascale		1:100

Il presente disegno rimane proprietà del dott. ing. G. Di Pascale
riproduzione e pubblicazione vietata