



ALLEGATO J schema interventi di restyling finiture esistenti

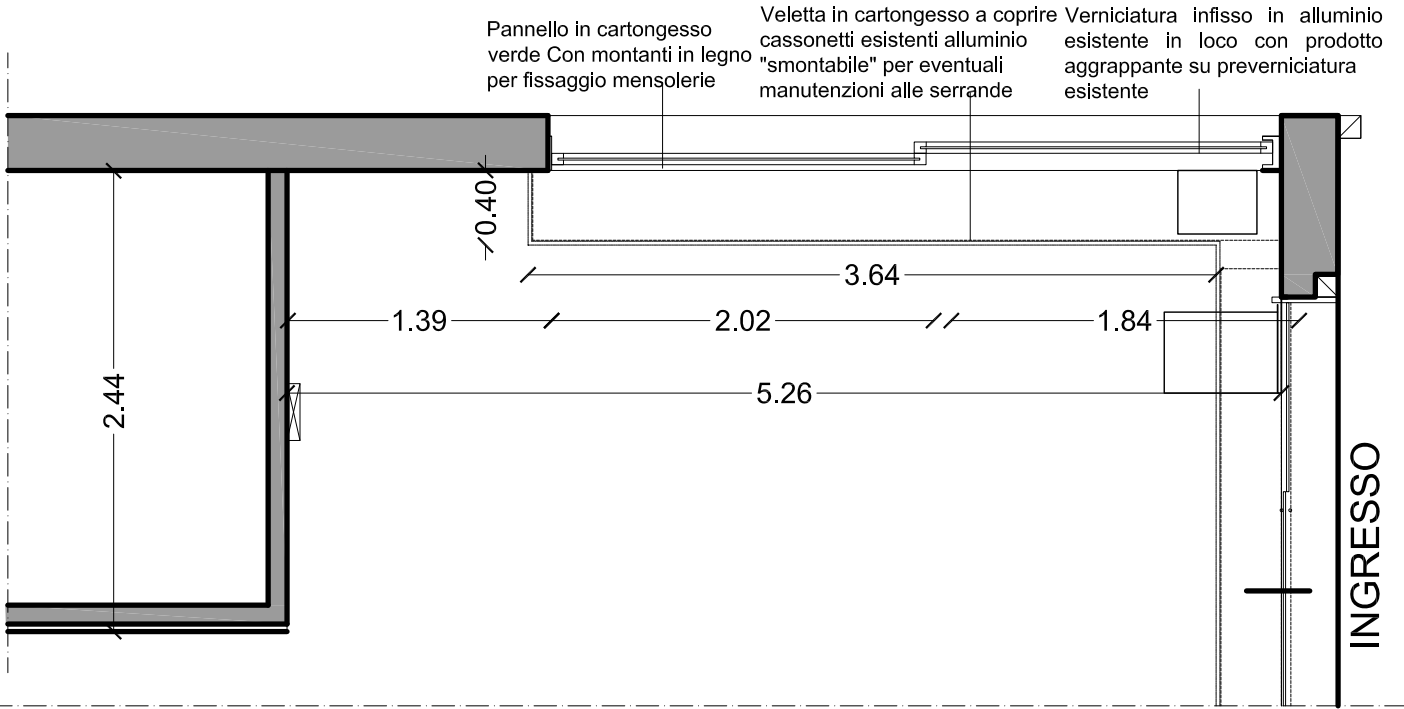

PROGETTO PIANTA

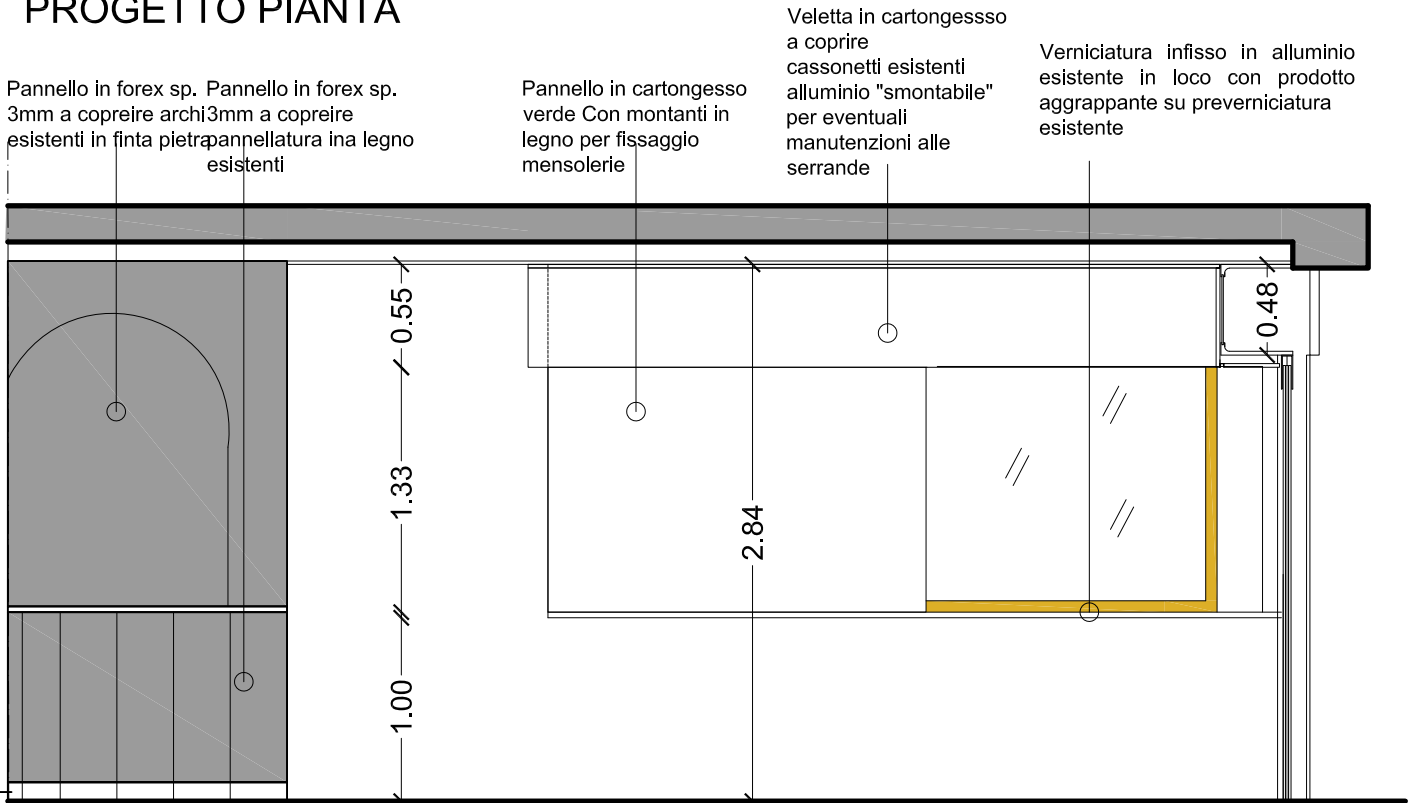

Sezione BB Progetto