


PIANTA + 138.80
SCALA 1:100



PIANTA + 143.80
SCALA 1:100

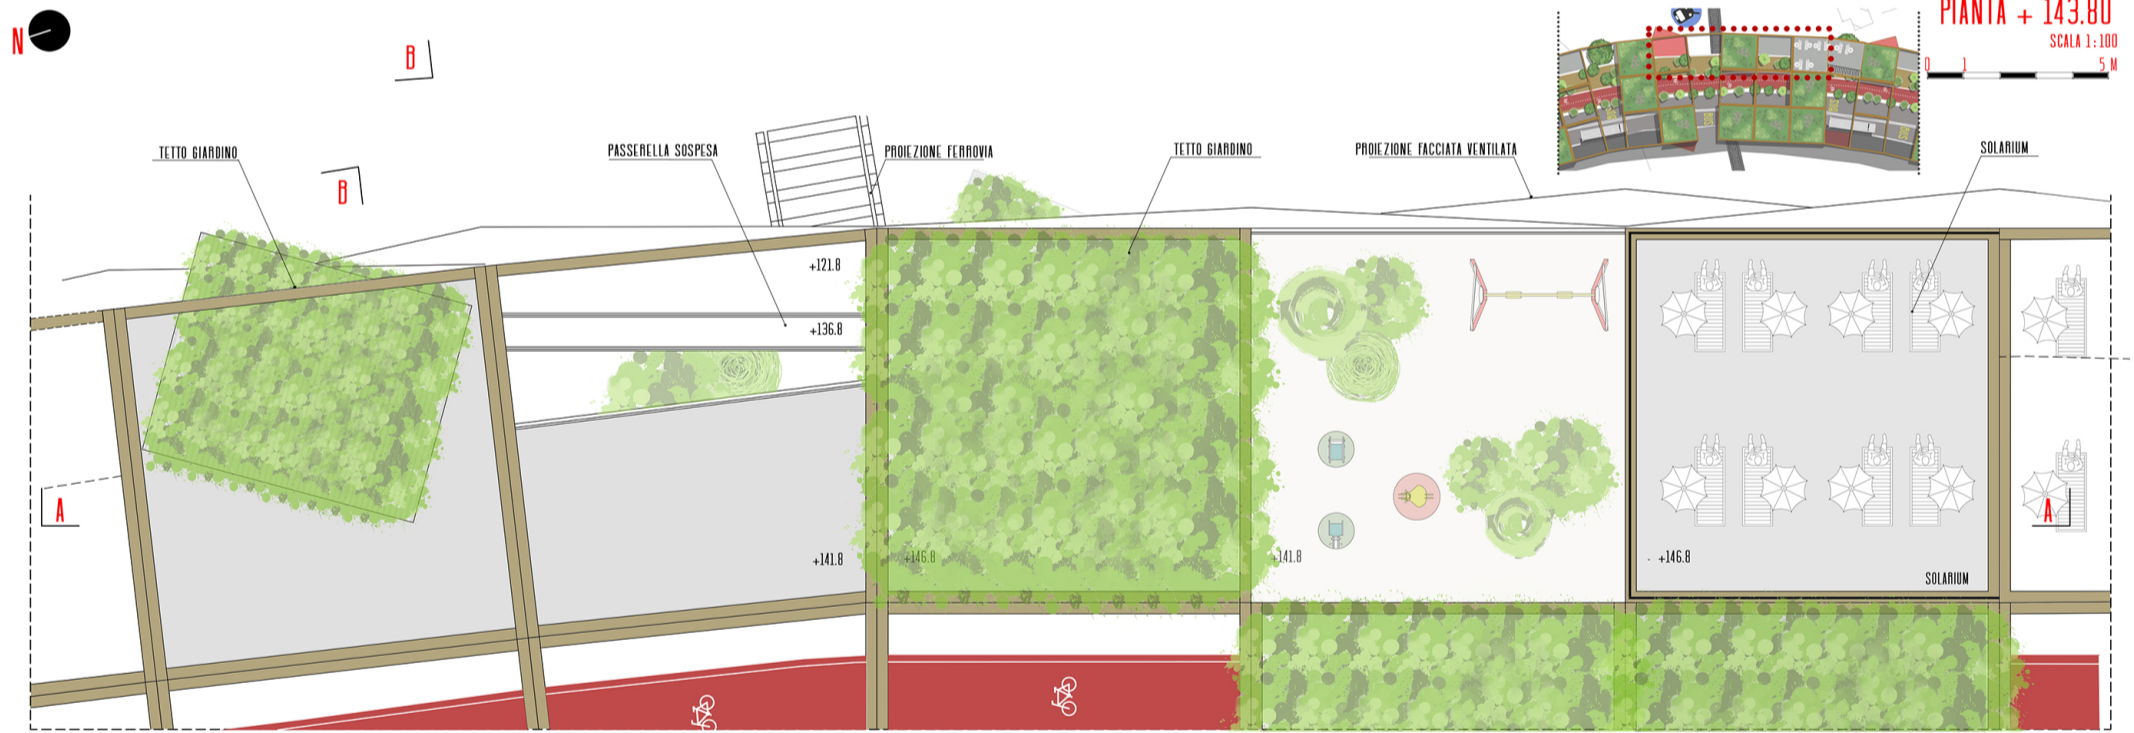

PIANTA DELLE COPERTURE + 150.00
SCALA 1:100



RENDER VISTA DELLA METROPOLITANA DI SUPERFICIE