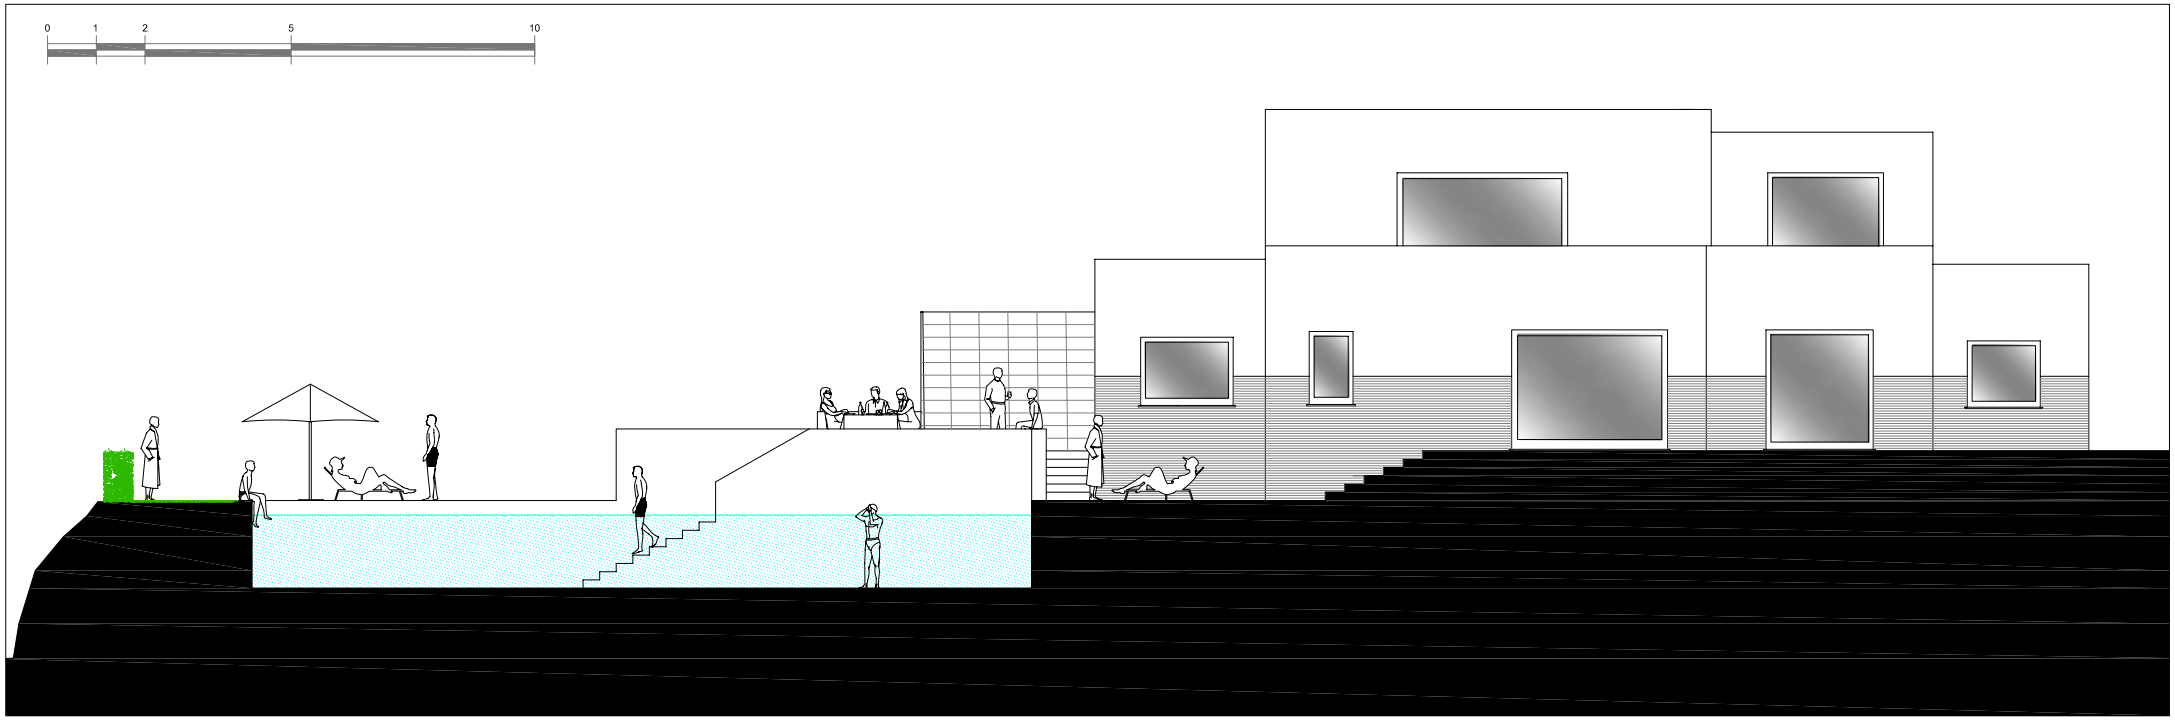

SEZIONE/PROSPETTO A-A' - 1:100