

Planimetria generale con individuazione dell'area di intervento

filtro verde

sezione

Tipologie vegetazionali:

filari:

- Populus nigra "Italica" ①
- Salix spp ②
- Populus alba ③

gruppi arborei:

- Alnus glutinosa ④
- Acer campestre ⑤

gruppi di arbusti:

- Viburnum spp ⑥
- Cornus mas ⑦
- Crataegus monogyna ⑧

superfici di graminacee:


- Festuca ⑨
- Carex pendula ⑩



PUBBLICO

PRIVATO

FILTRO VERDE

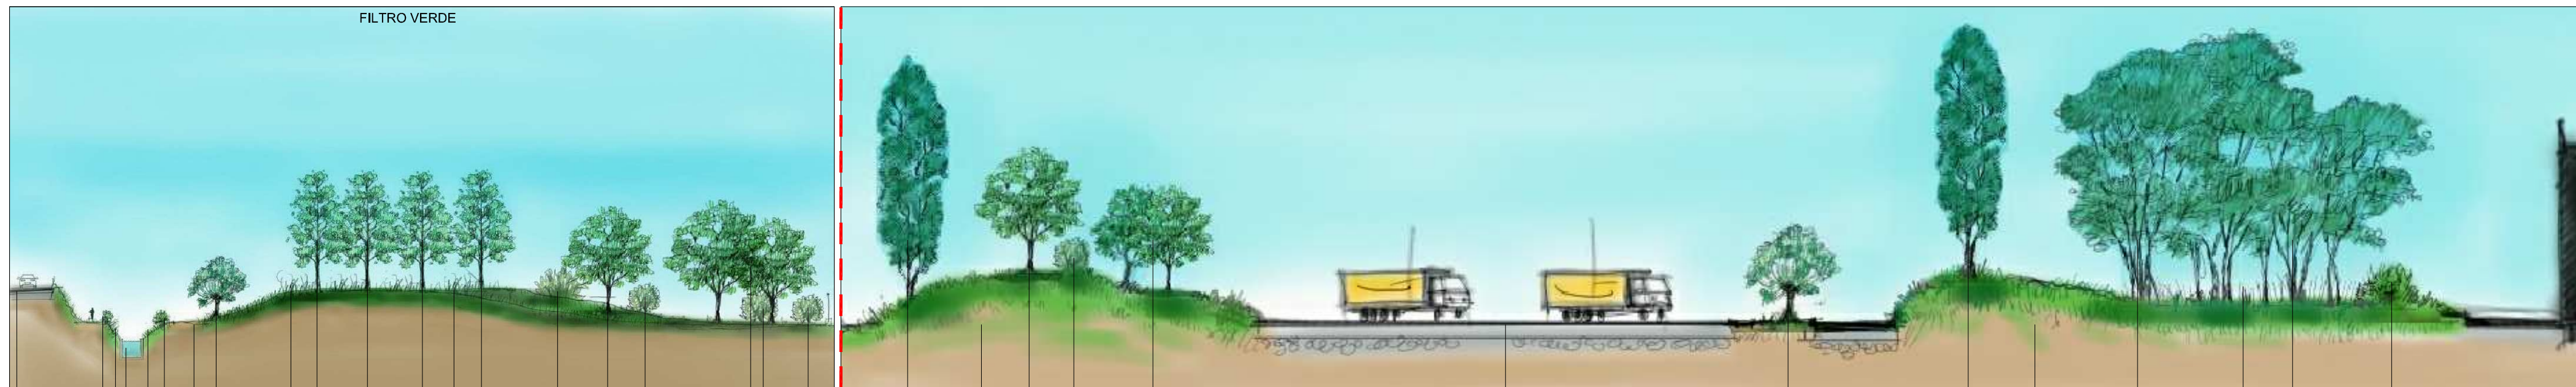

7 9 10 8 2 9 3 3 3 10 3 7 5 6 5 6 6

1 5 6 5

2 1 4 9 4 7

AUTOSTRADA
CANALE IRRIGUO
STRADA BIANCA

FASCIA VERDE

PARCHEGGIO ARTICOLATI

FASCIA VERDE

tipologie vegetazioni
legenda