



SEZIONE D-D'

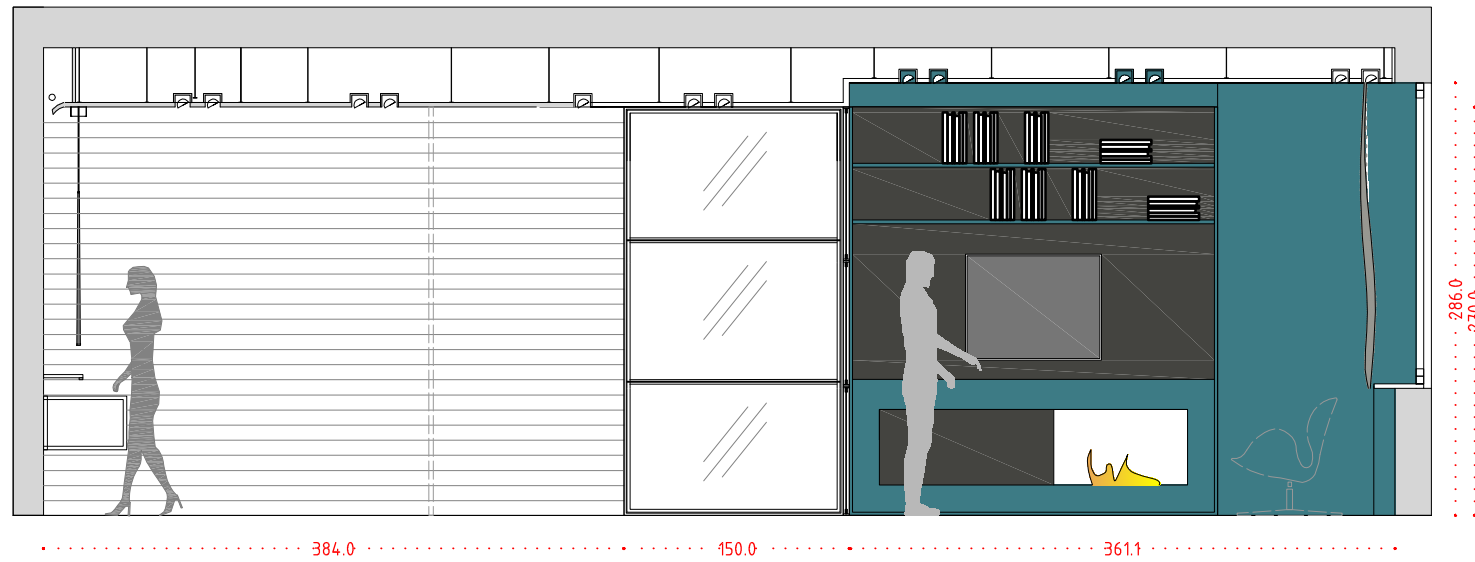


SEZIONE G-G'

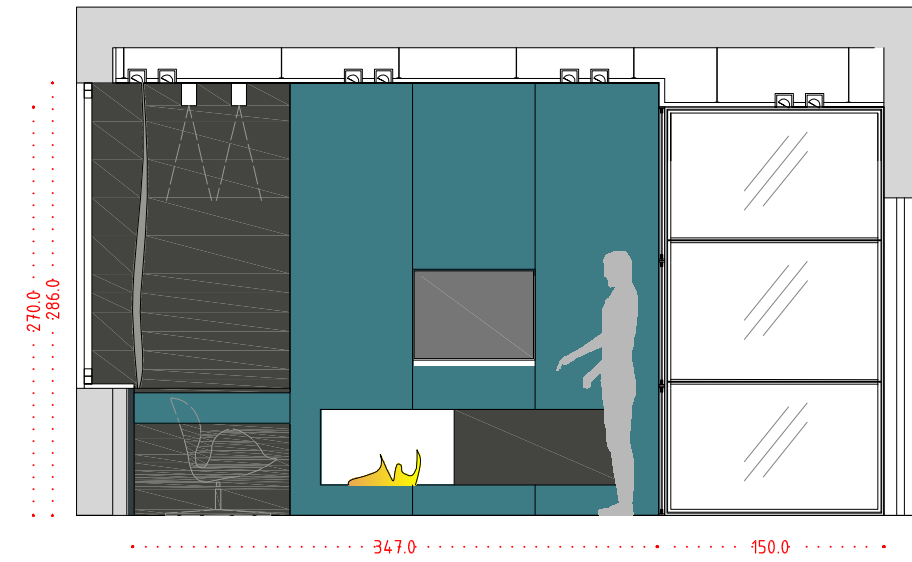

tende a rullo \_doppia tenda  
 marmo a terra e a parete bagno e zona ingresso  
 boiserie in legno laccato bicolore :blu mar baltico e grigio  
 divisori in ferro e vetro  
 luci a parete, luci esterne a soffitto buzzi & buzzi  
 sanitari Flaminia e Duravit  
 poltroncina swan di Vitra

camino in bioetanolo  
 boiserie in legno laccato bicolore :blu mar baltico e grigio  
 divisori in ferro e vetro  
 luci a parete, luci esterne a soffitto buzzi & buzzi  
 sanitari Flaminia e Duravit  
 poltroncina swan di Vitra

SEZIONE F-F'

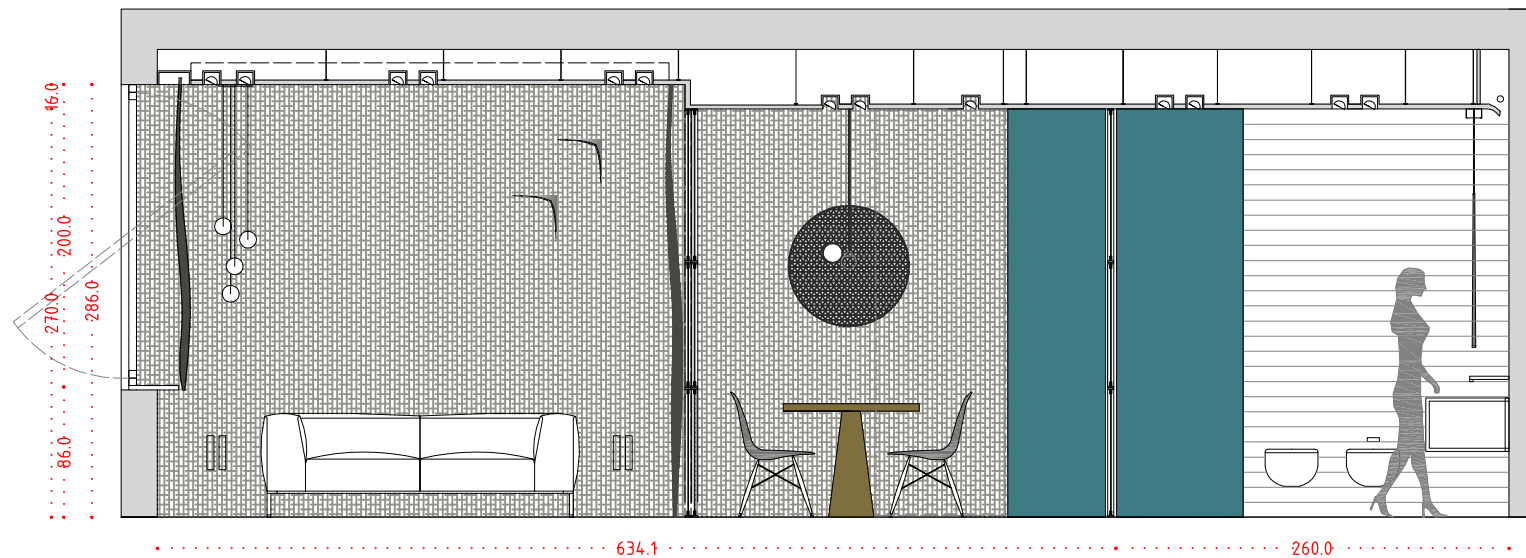

carta da parati effetto tessuto  
 marmo a terra e a parete bagno e zona ingresso  
 sistema scorrevole a libro per la cucina laccato blu  
 divisori in ferro e vetro  
 luci a parete, luci esterne a soffitto buzzi & buzzi  
 sanitari Flaminia e Duravit  
 divano letto su misura