



SECCIÓN

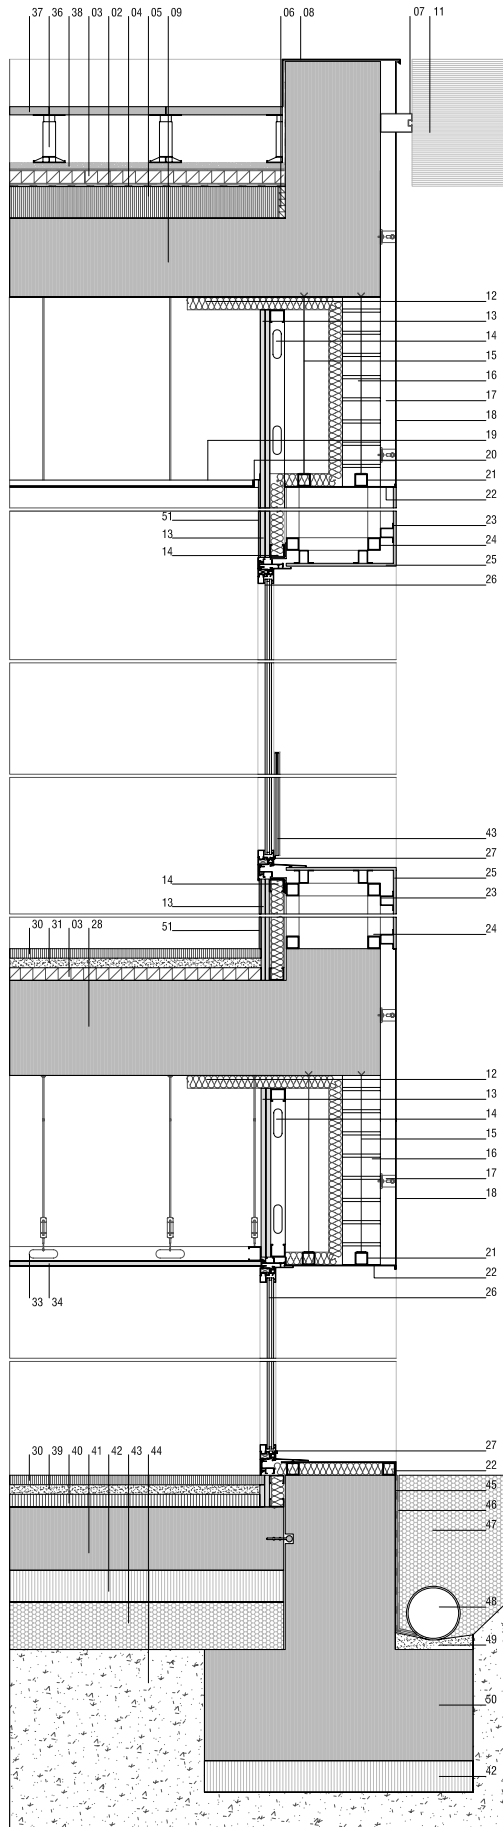

ALZADOS PATIOS

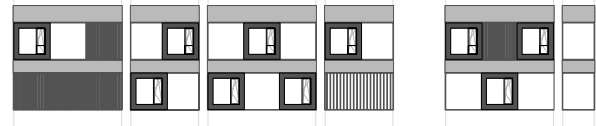

ALZADO A

