




PROSPETTO A

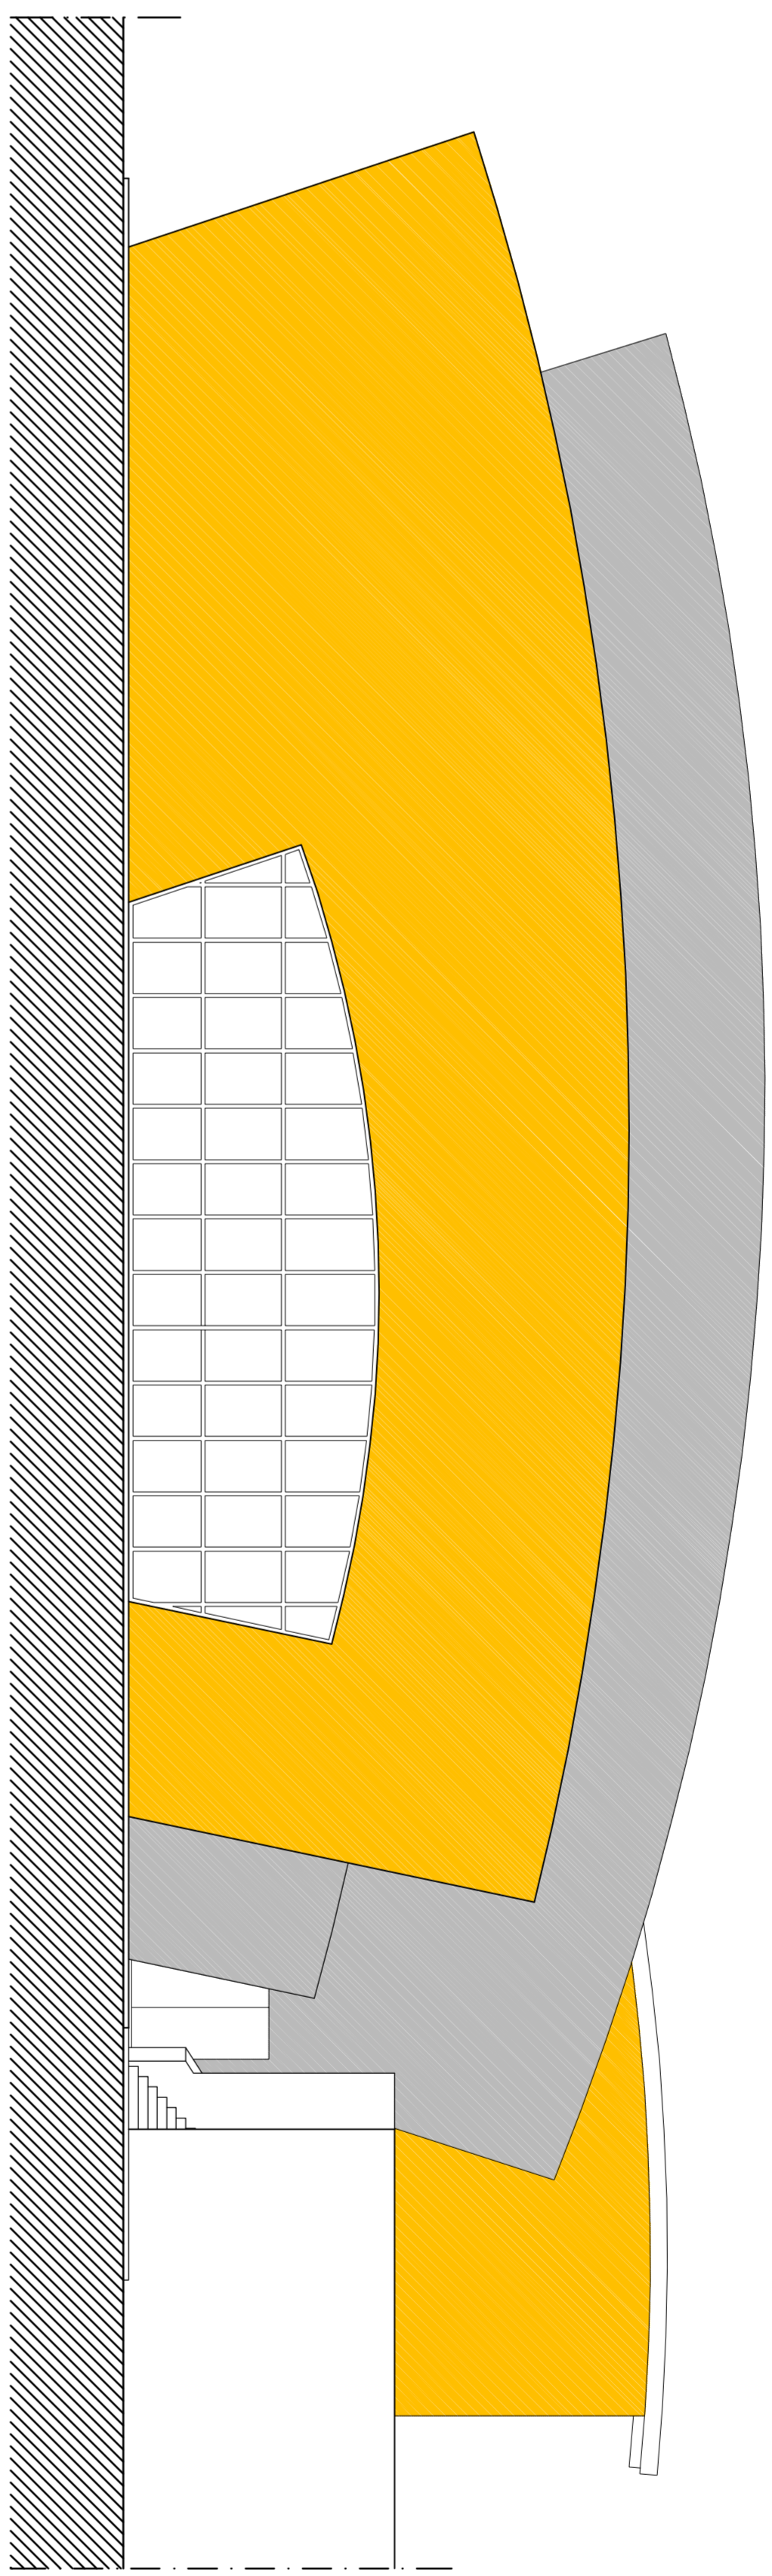



PROSPETTO B

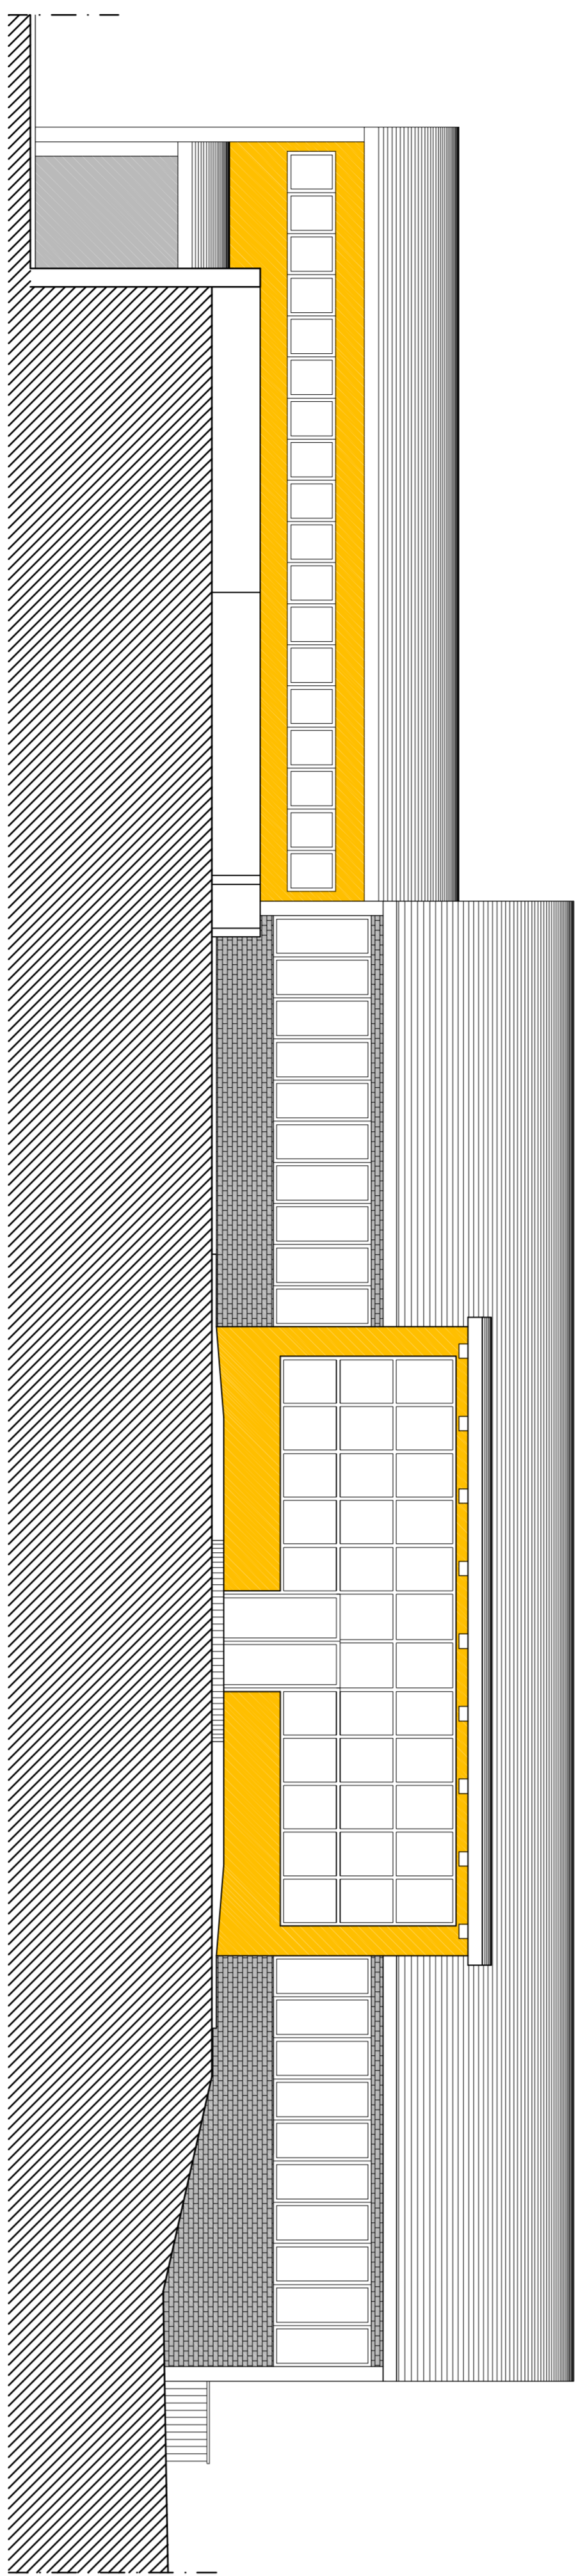


PROSPETTO C

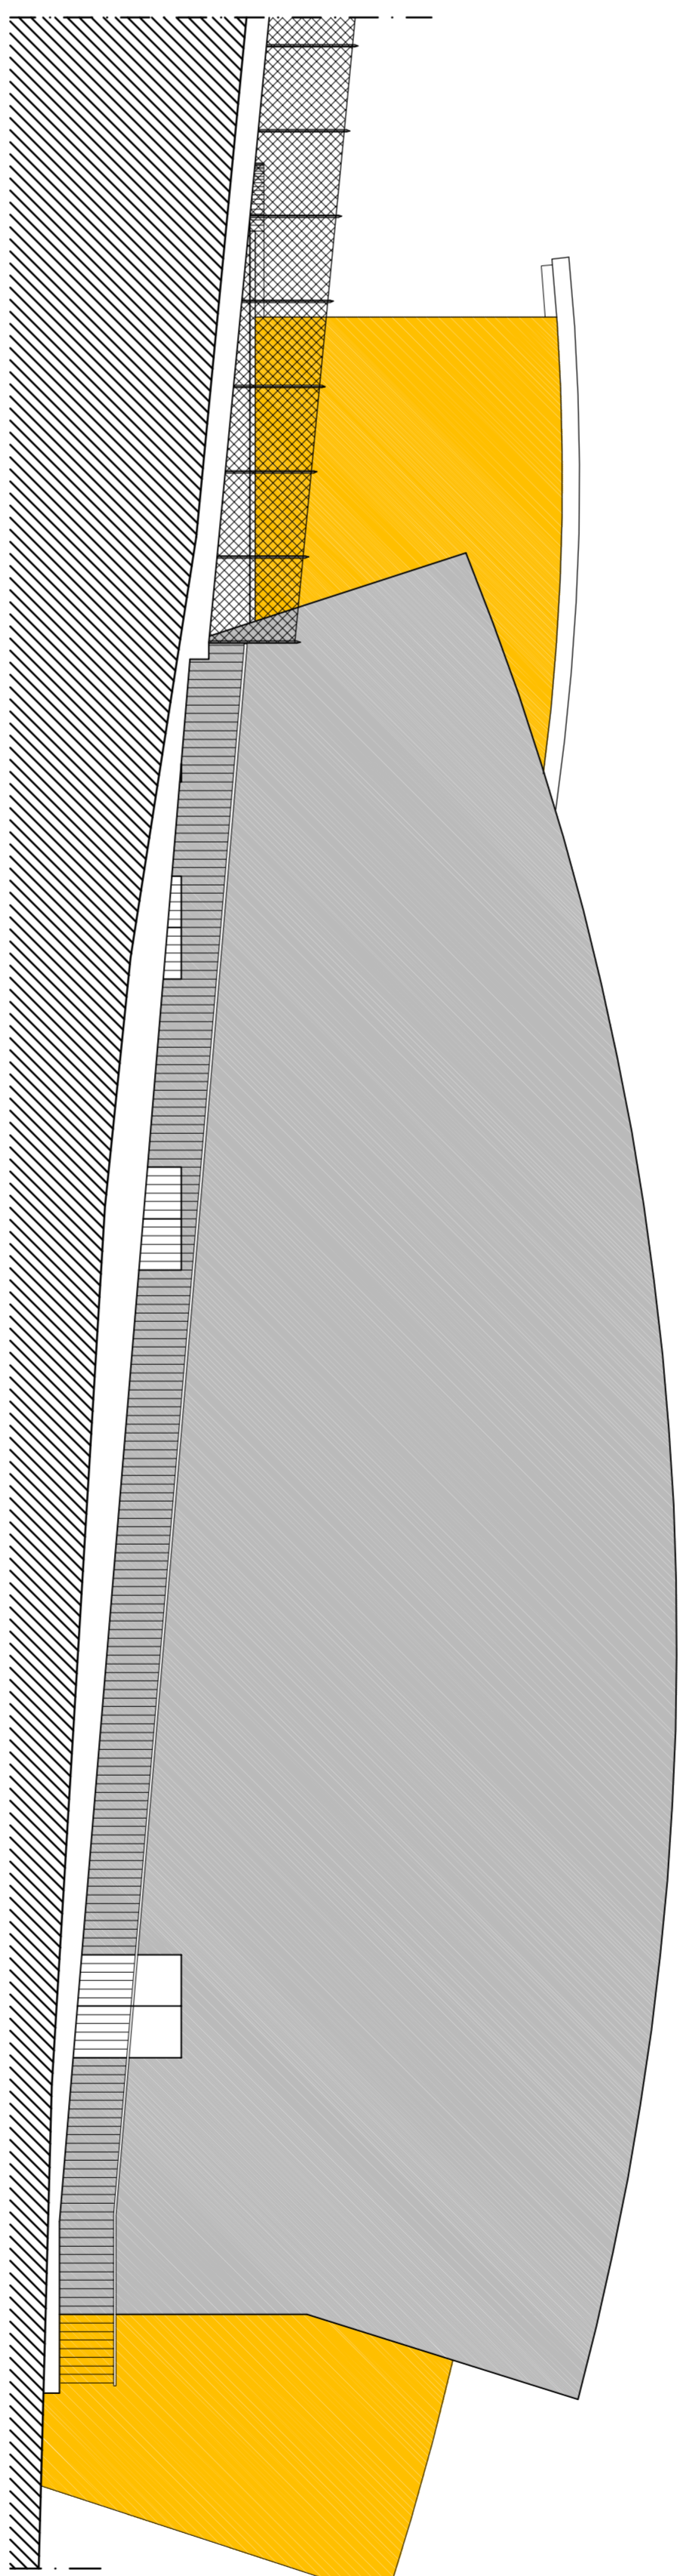

PROSPETTO D

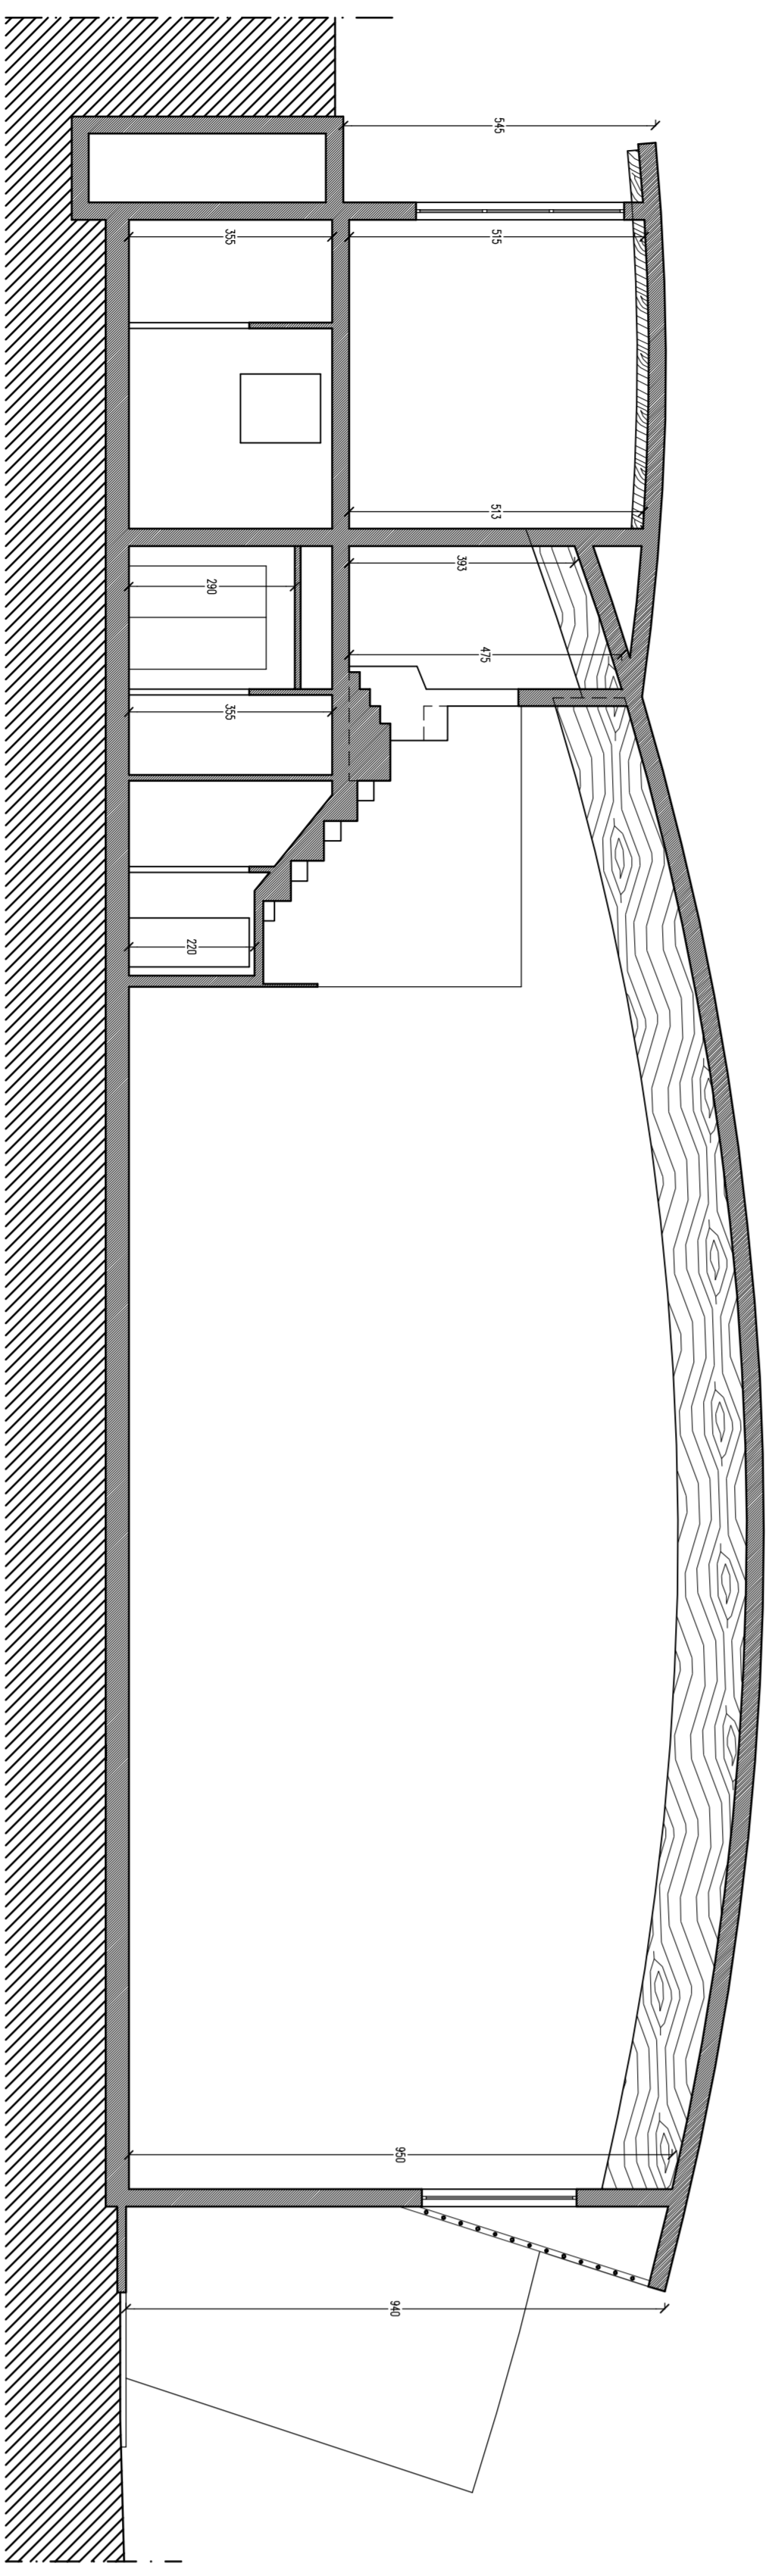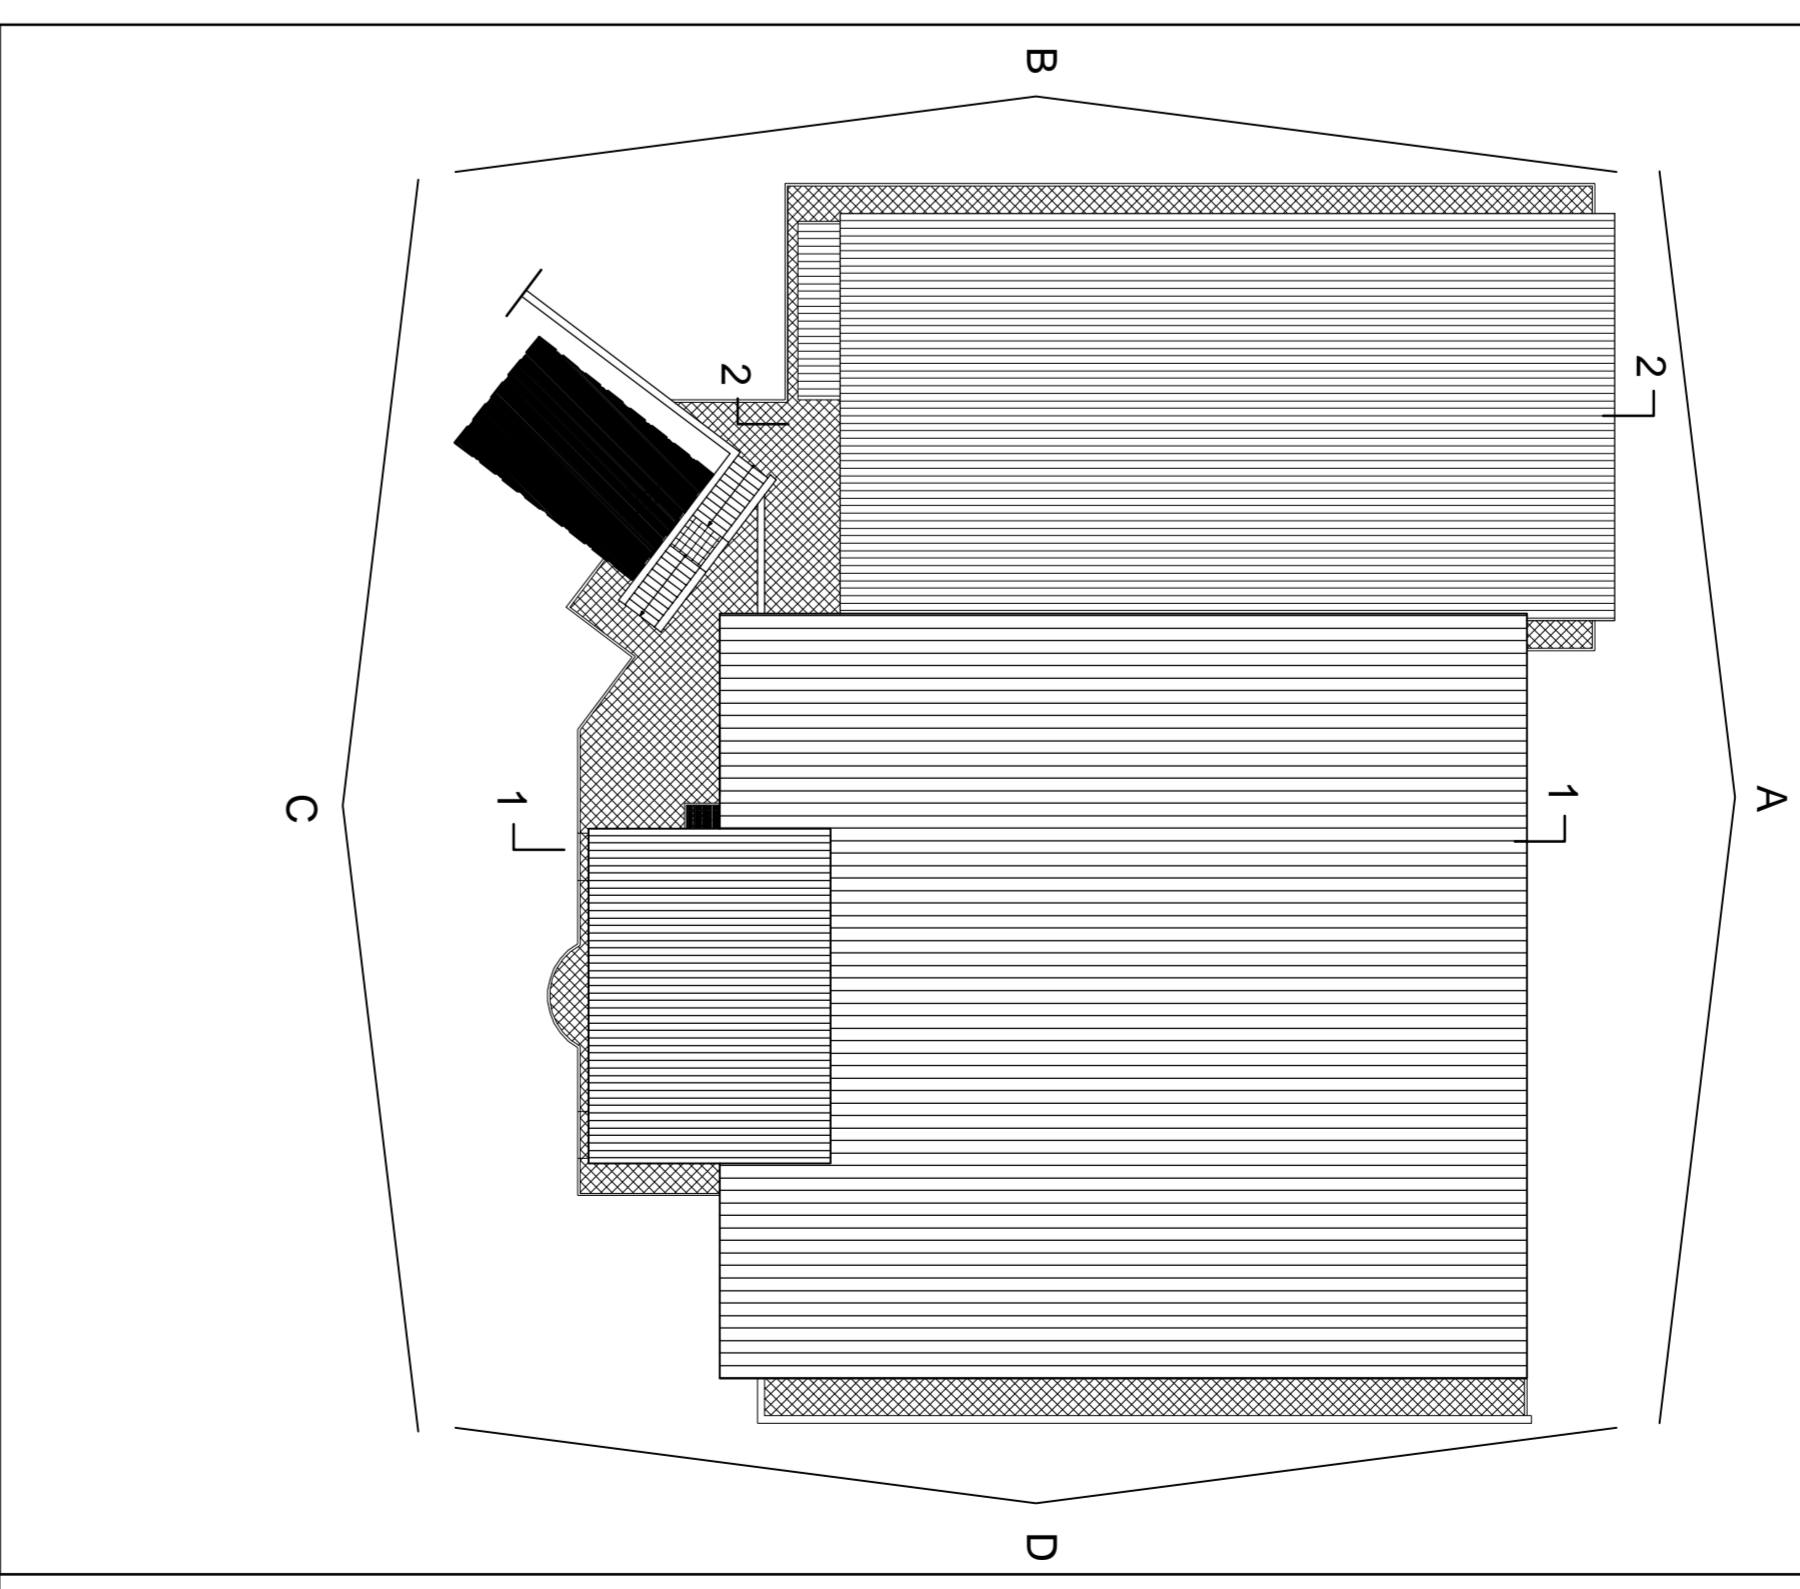

SEZIONE 1 - 1

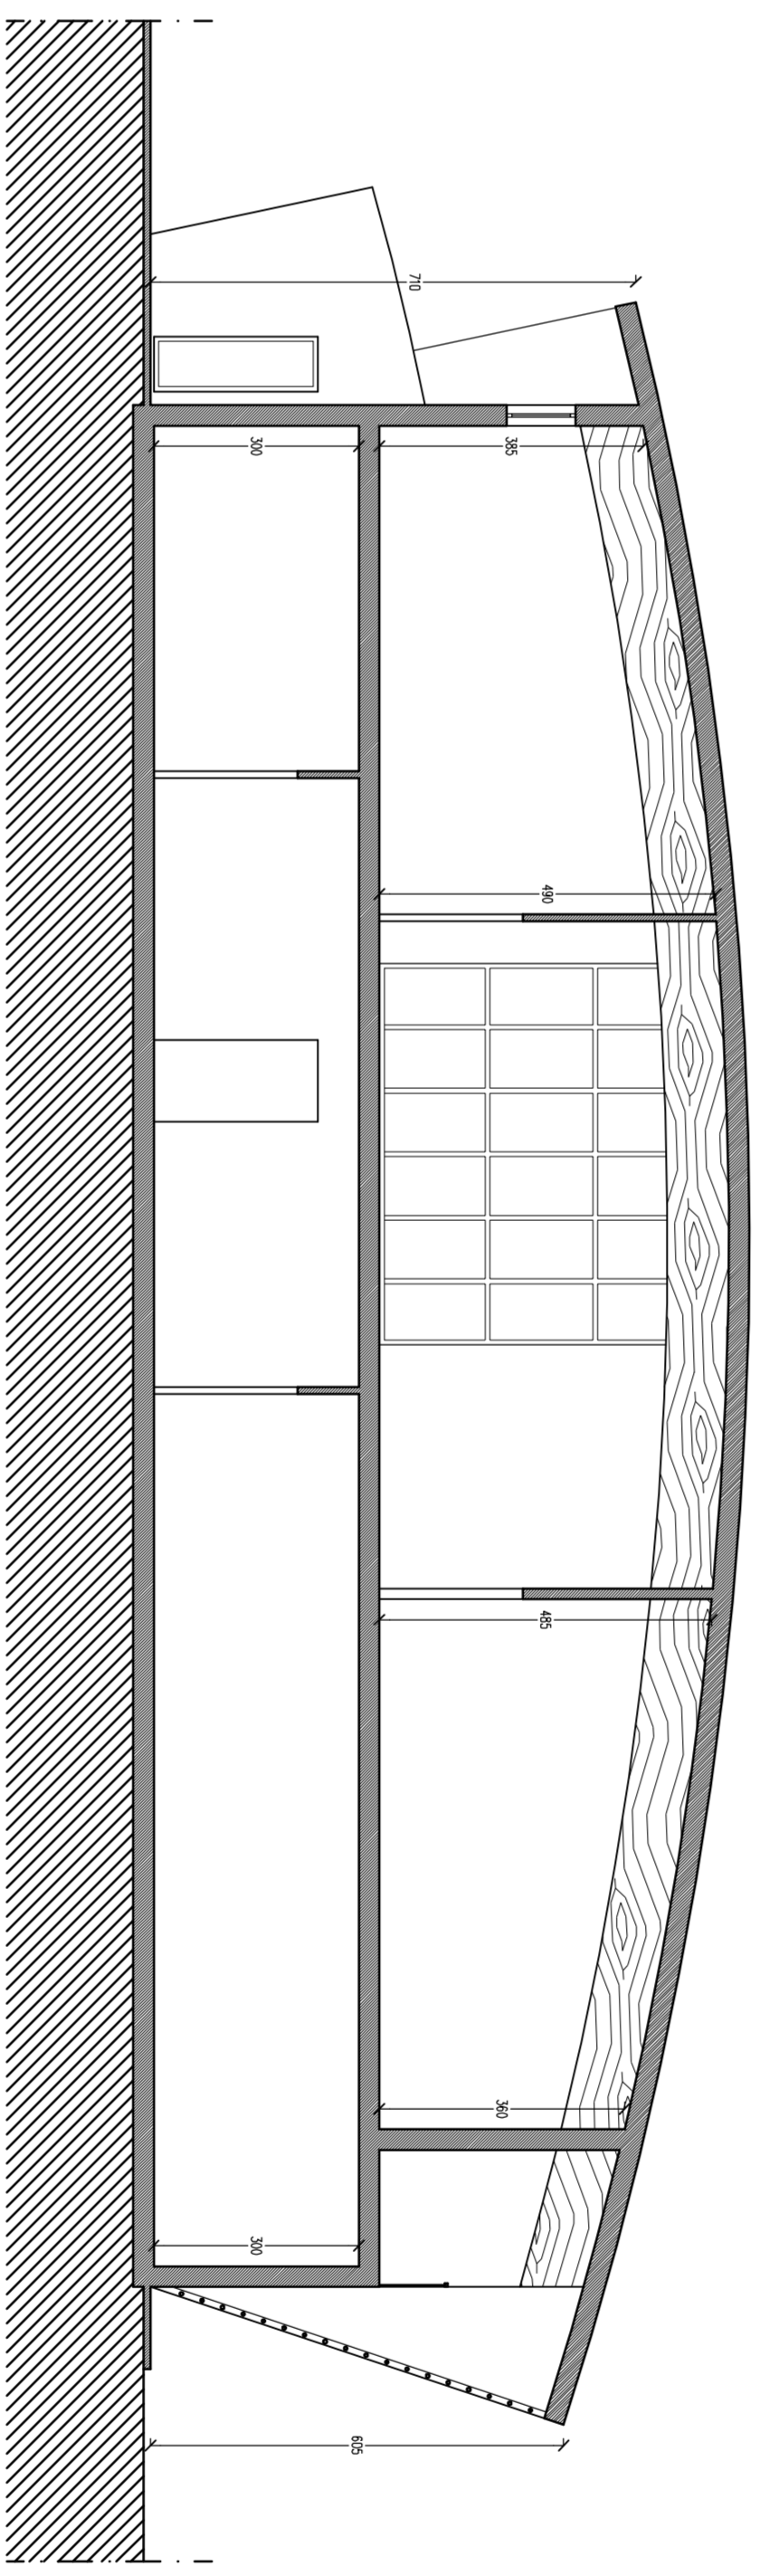

SEZIONE 2 - 2

| | |
|--|--|
| <p>PROGETTO COMUNE DI AREZZO PROGETTO PER LA REALIZZAZIONE DI UN CENTRO POLIFUNZIONALE PER ATTIVITA' SPORTIVE, RICREATIVE E CULTURALI IN LOC. PONTE ALLA CHIASSA - AREZZO</p> | |
| <p>PROGETTISTA SAURO LA STRUCCI</p> | |
| <p>PROGETTO STATO DI PROGETTO</p> | |
| <p>NUMERO 06</p> | <p>DATA NOVEMBRE 2008</p> |
| <p>PROGETTO SAURO LA STRUCCI</p> | |