




prospetti

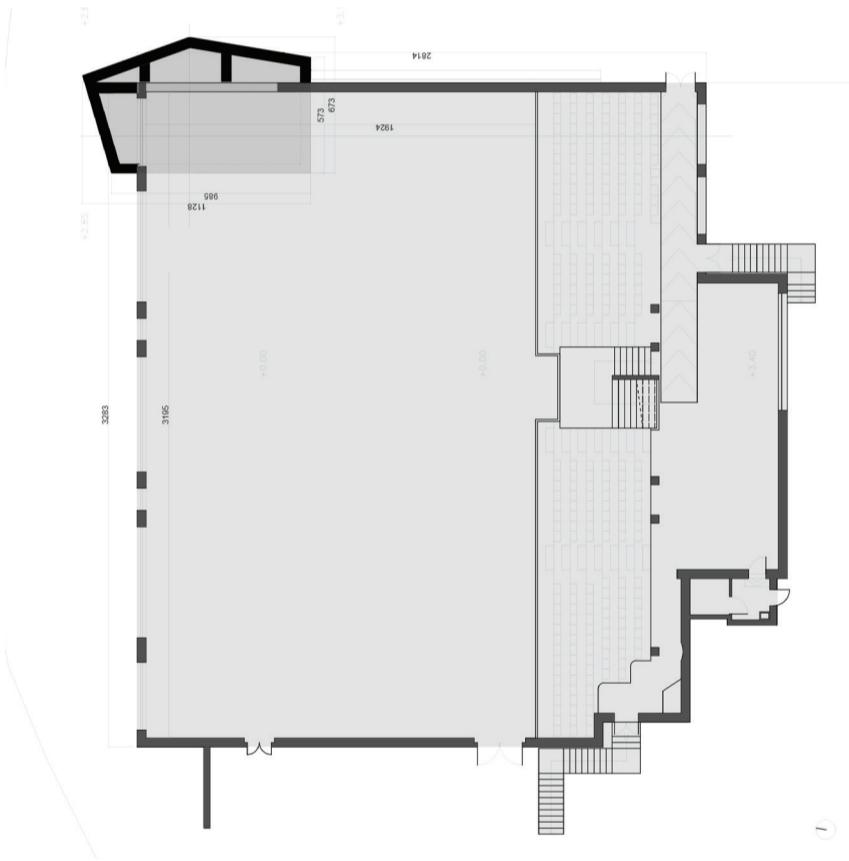

progetto - planimetria
innesto del volume della palestra di arrampicata
nell'angolo dell'edificio esistente

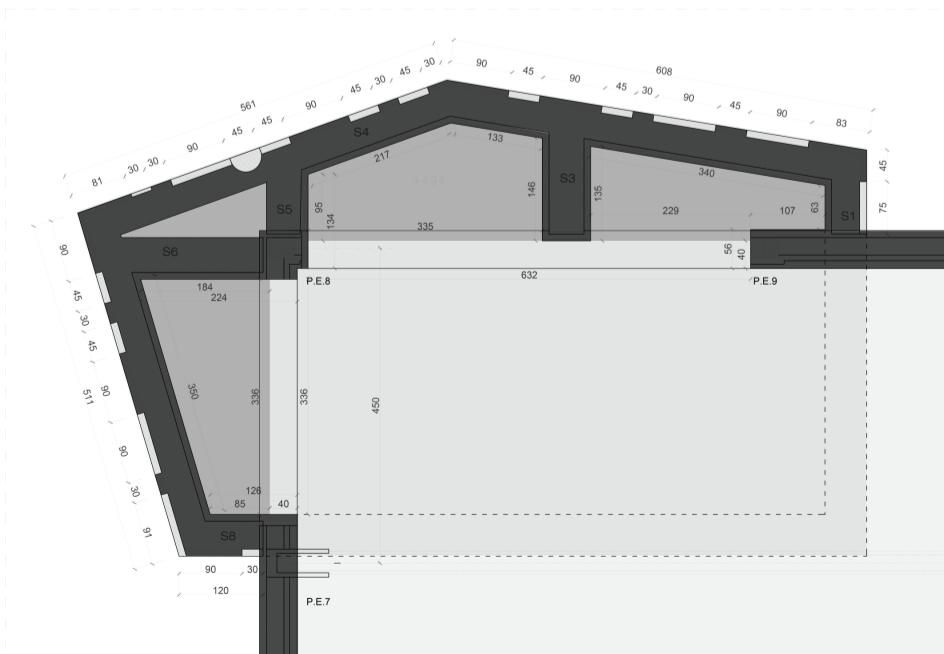

progetto - pianta L1

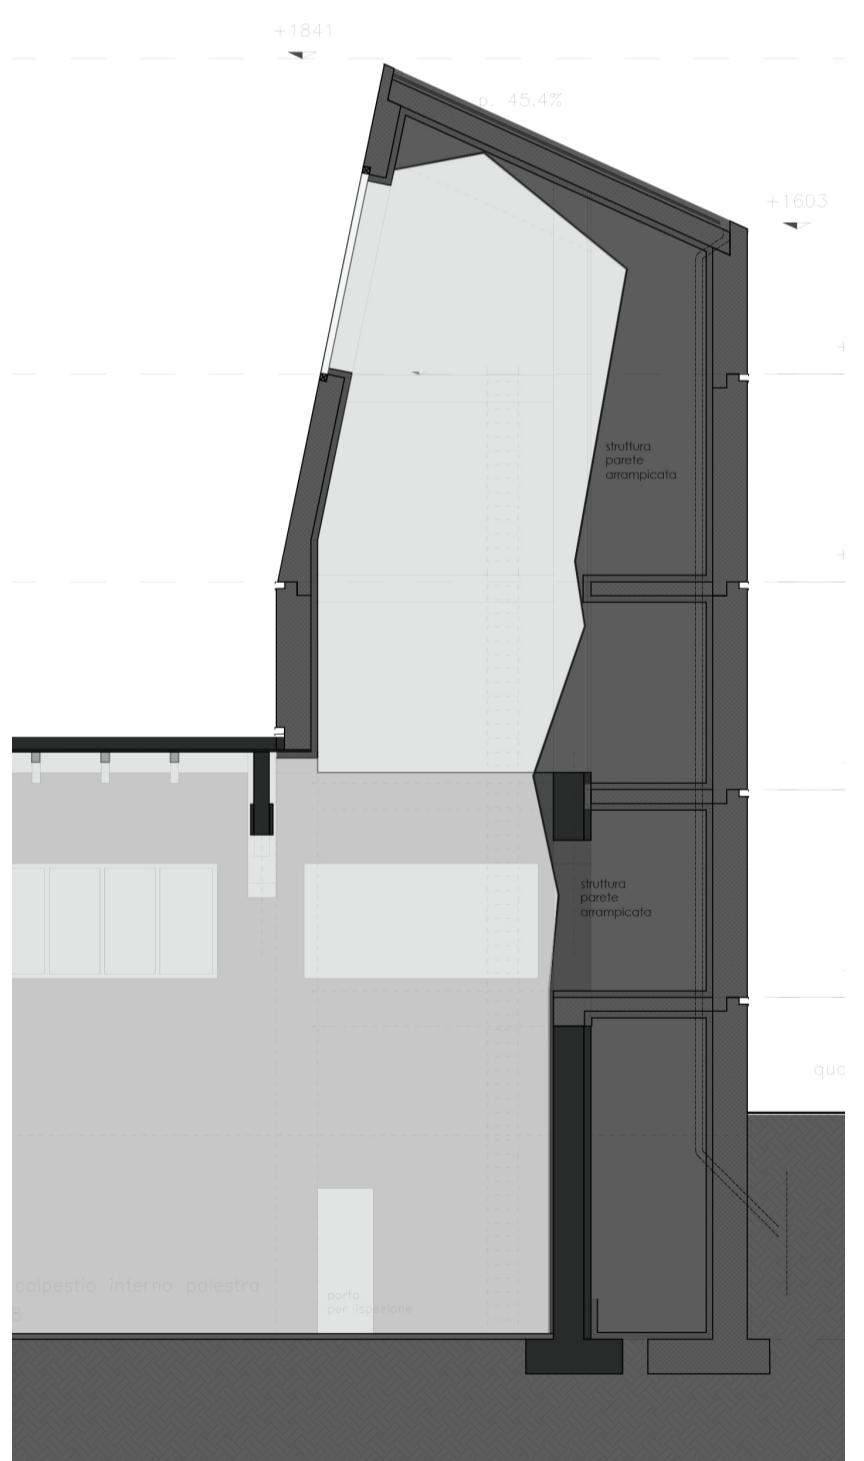

progetto - sezione