
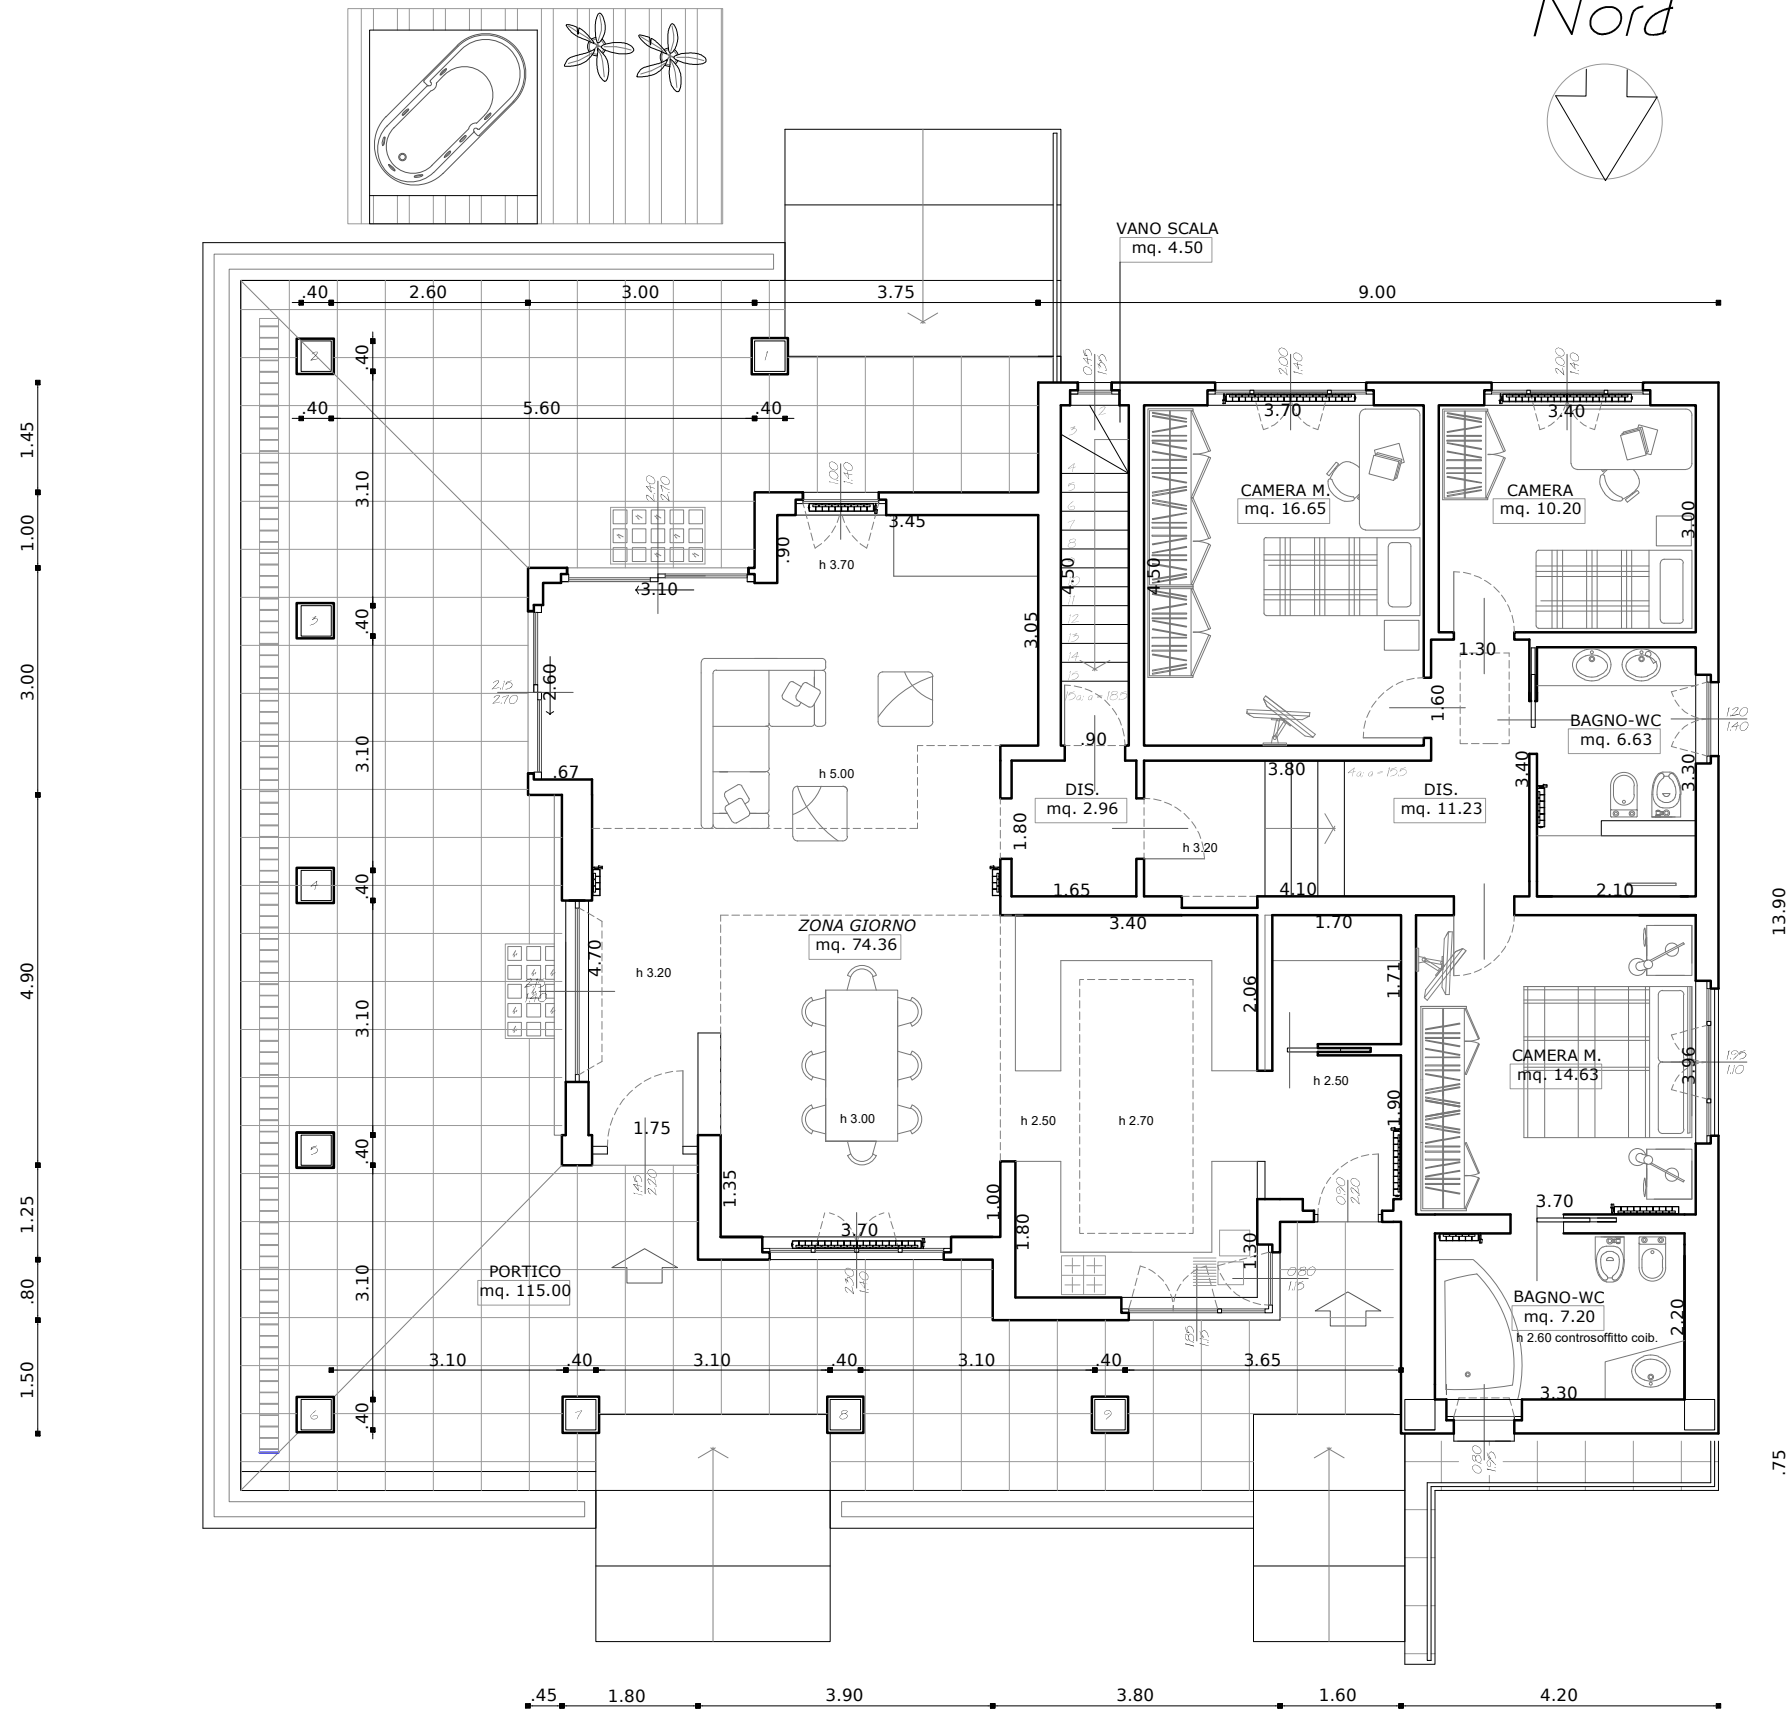


Nord

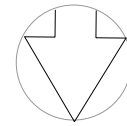

PIANTA DEL PIANO RIALZATO