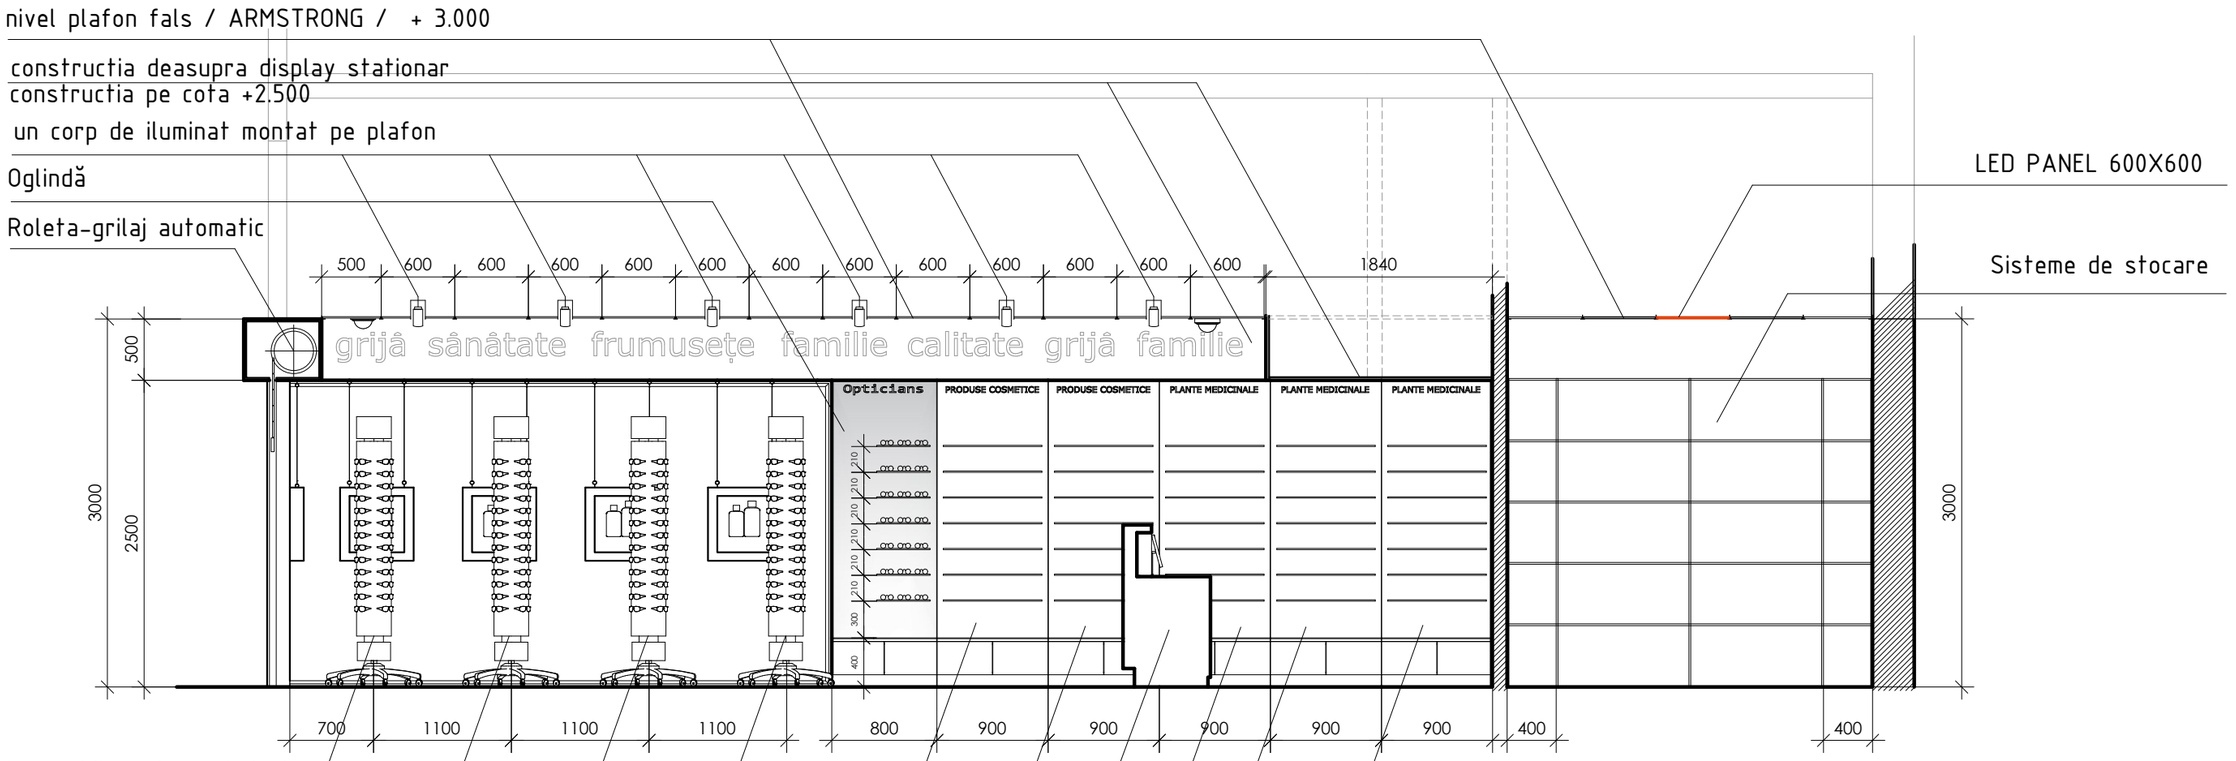

partea interioară axa fatadei B

B1

A3_1:50