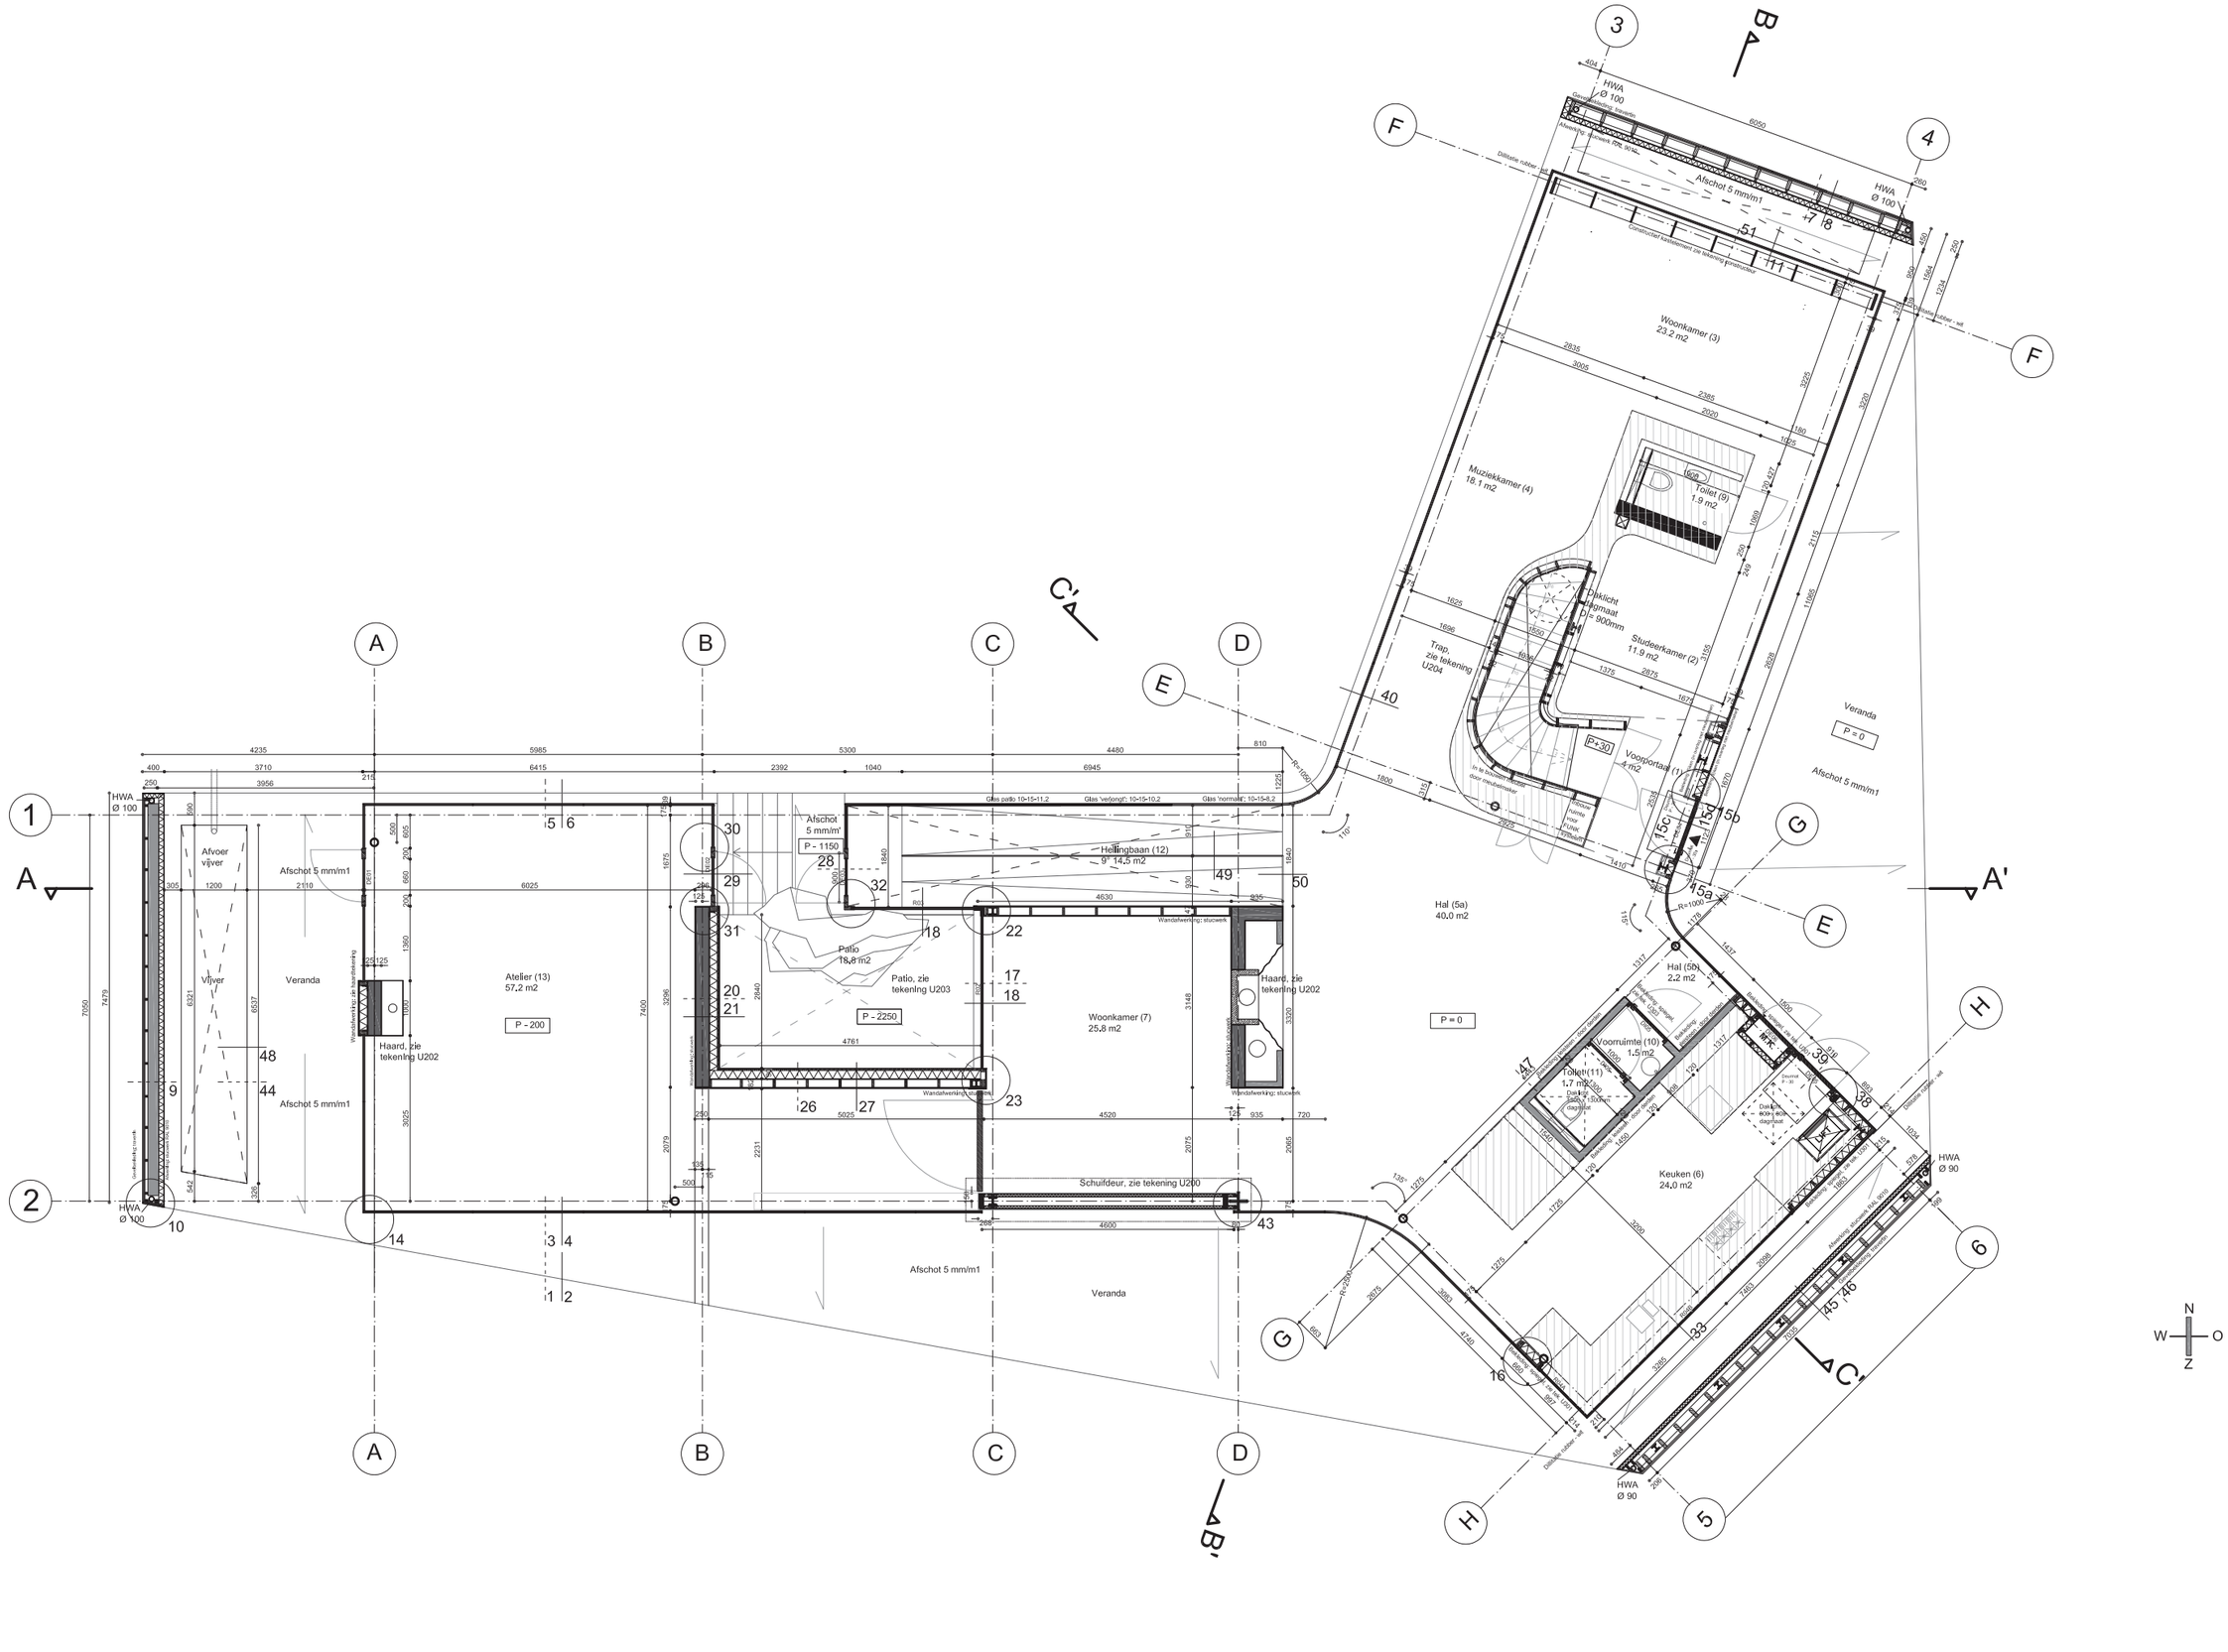
A
B
C
D
1
2
3
4
5
6
A'
B'
C'
E
F
G
H
HWA Ø 100
Afvoer vijver
Vijver
Veranda
Afschot 5 mm/m1
Haard, zie tekenlng U202
Atelier (13) 57,2 m2
P - 200
Patio 18,8 m2
Patio, zie tekenlng U203
P - 2250
Afschot 5 mm/m P - 1150
Helllngbaan (12) 9° 14,5 m2
Woonkamer (7) 25,8 m2
Schuifdeur, zie tekening U200
Haard, zie tekenlng U202
Wandafwerking: stucwerk
Wandafwerking: steenstrips
Wandafwerking: glas
Glas patio 10-15-11,2
Glas 'verjongd': 10-15-10,2
Glas 'normaal': 10-15-8,2
Constructief kaderelement zie tekening constructie
Dakrand
Dakrand + 30
Dakrand + 60
Dakrand +