


CENTRO CLÍNICO DO HOSPITAL SÃO PAULO

OPÇÕES DE LAYOUT

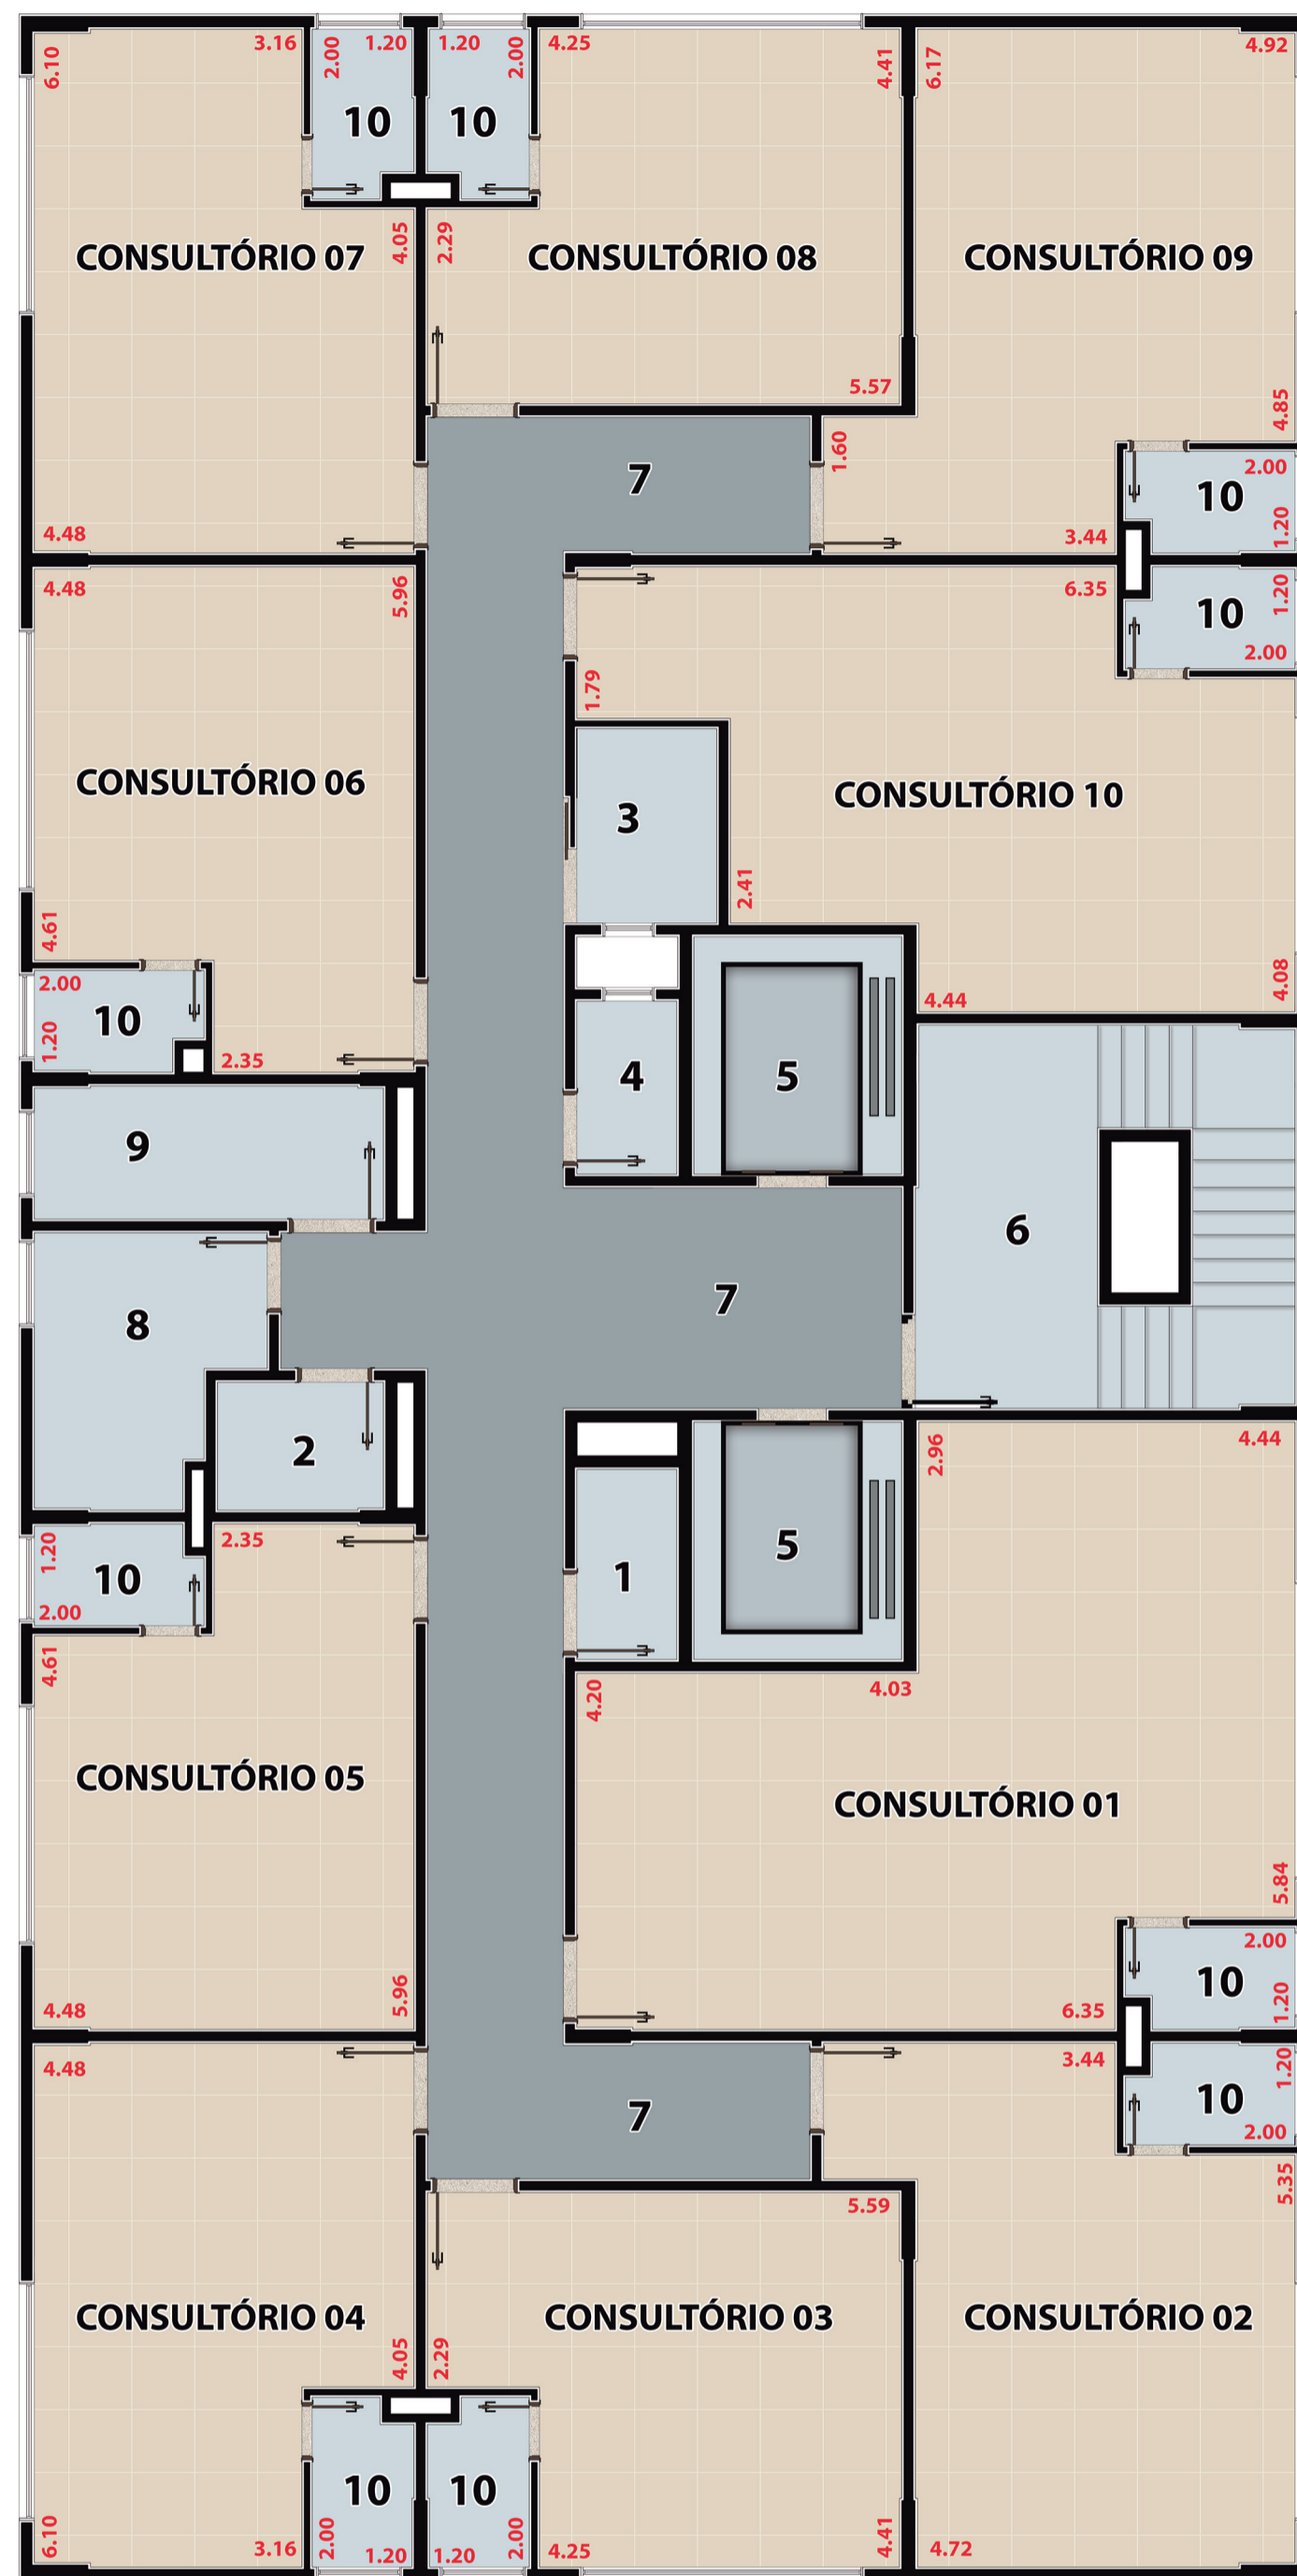

LEGENDA

- 1- EXPURGO
- 2- D.M.L.
- 3- W.C. FEMININO / P.N.E.
- 4- W.C. MASCULINO
- 5- ELEVADOR -12 PESSOAS (ACESSO MACA)
- 6- ESCADA
- 7- CIRCULAÇÃO COMUM
- 8- COPA
- 9- ALMOXARIFADO
- 10- SANITÁRIO PRIVATIVO CONSULTÓRIO



ÁREAS

CONSULTÓRIO (PRIVATIVA)	ÁREA TOTAL
1	53,55m ²
2	32,43m ²
3	27,16m ²
4	30,52m ²
5	29,81m ²
6	29,81m ²
7	30,52m ²
8	27,16m ²
9	32,43m ²
10	40,64m ²

ÁREA PRIVATIVA PAVIMENTO TIPO: 334,03m²
 ÁREA COMUM PAVIMENTO TIPO: 109,39m²
 ÁREA TOTAL DO PAVIMENTO TIPO: 443,42m²



PAVIMENTO TIPO (X6)

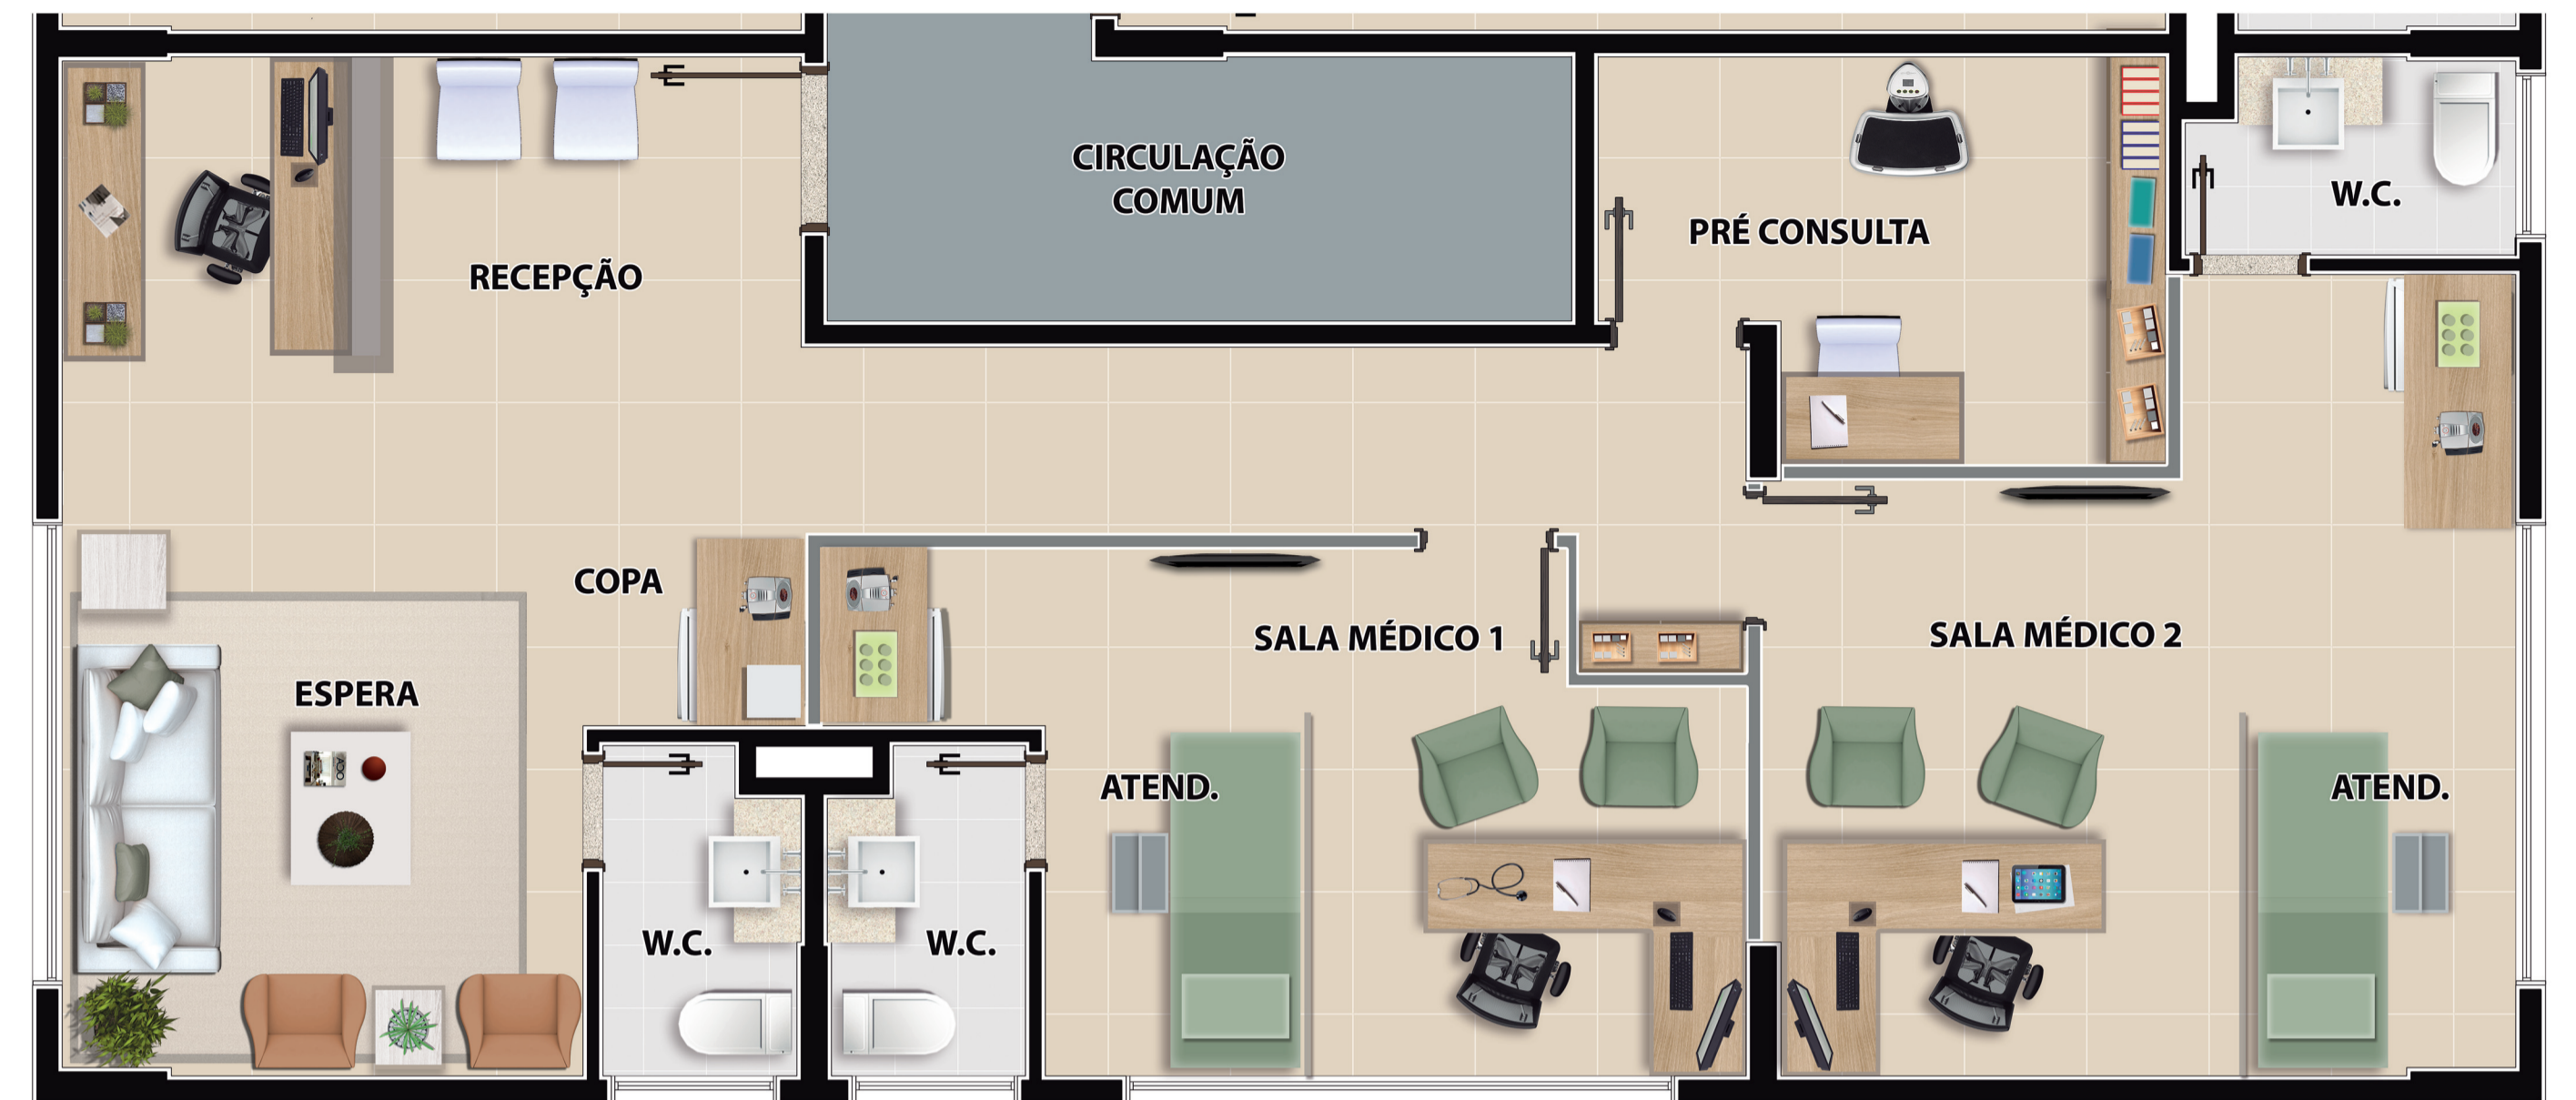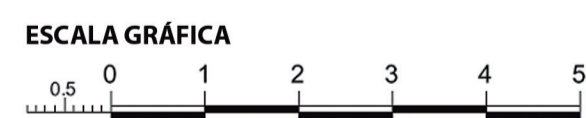

CONSULTÓRIOS 2, 3 E 4



CONSULTÓRIOS 6 E 7



CONSULTÓRIO 5