

APPARTEMENT 310

T. Electrique 40x70

Armoire Sèche-chaussures 70x70

Armoire 70x70

WC + Laverie 2,00 m²

L.L. + S.L.

Frigo

Dressing 90x55

Dressing 50x48

Dressing 50x50

Armoire 40x95

Dressing 70x55

Dressing 123x55

Dressing 100x55

SDD 3,50 m²

SDD 3,50 m²

WC 95,00

Douche 90x90

Douche 90x90

Couloir nuit 4,00 m²

SDD 3,50 m²

Dressing 2,00 m²

Chambre 1 9,00 m²

Chambre 2 8,00 m²

Dressing 70x55

Dressing 70x55

Table

Table


BALCON

Accès étage

ESPACE CHEMINÉE

TERRASSE 5,50 m²

TERRASSE 2,50 m²

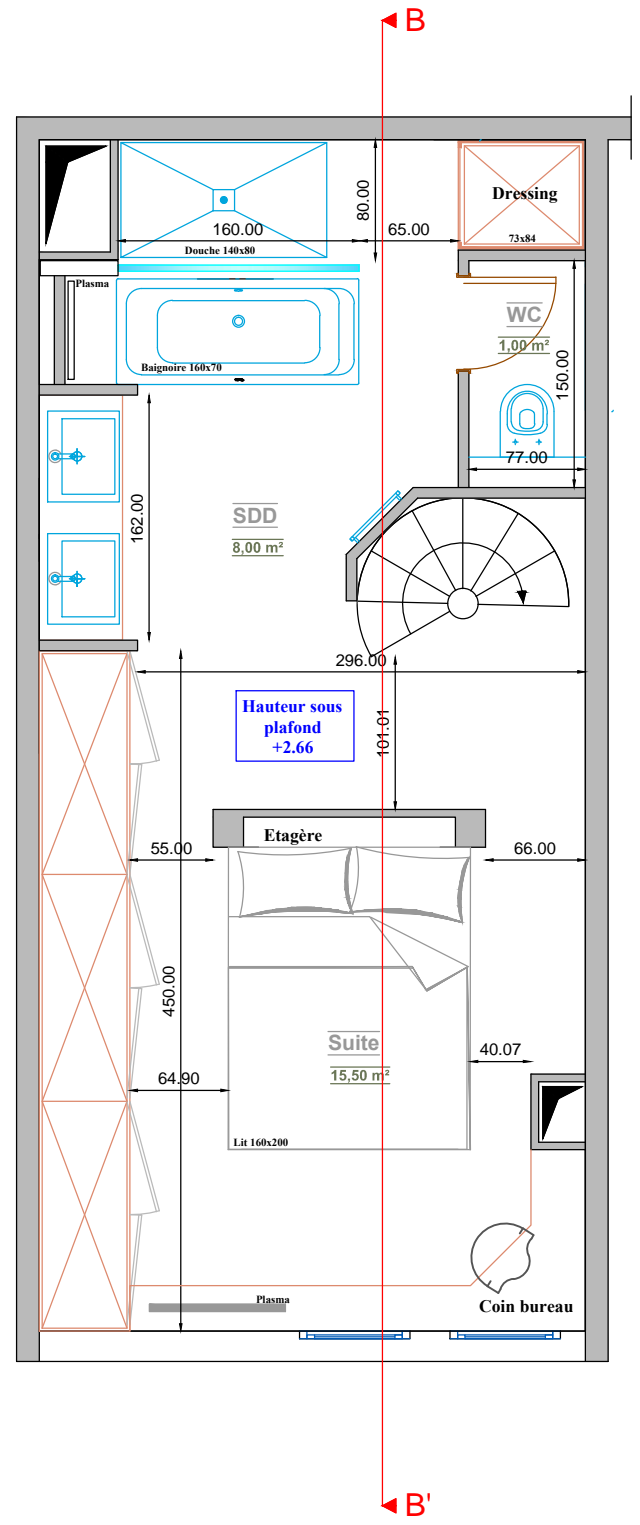

APPARTEMENT 311

Dressing 73x84

WC 1,00 m²

Baignoire 160x70

Douche 140x80

SDD 8,00 m²

Accès étage

ESPACE CHEMINÉE

TERRASSE 2,50 m²

db  
Conception

Design and Building Conception

549 Grande Rue - 74930 Reignier - France  
39 rue Sigefroi - Bettembourg - Luxembourg

Fax +33 (0)9 72 25 65 94  
email: dbc@dbconception.com

www.dbconception.com

N° PLAN : 001

INDICE : 1-A

ECHELLE : 1/50

DATE : 17 juillet 2013

OUVRAGE : 025 - COURCHEVEL 1850 - Mr Mercier

Résidence Les jardins Alpin

73120 Courchevel (1850)

DESIGNATION :

**Projet de transformation de deux appartements en un  
Avant projet implémentation électrique**