


ELEVAÇÃO  
LATERAL 2

A

ELEVAÇÃO  
POSTERIOR

C

B

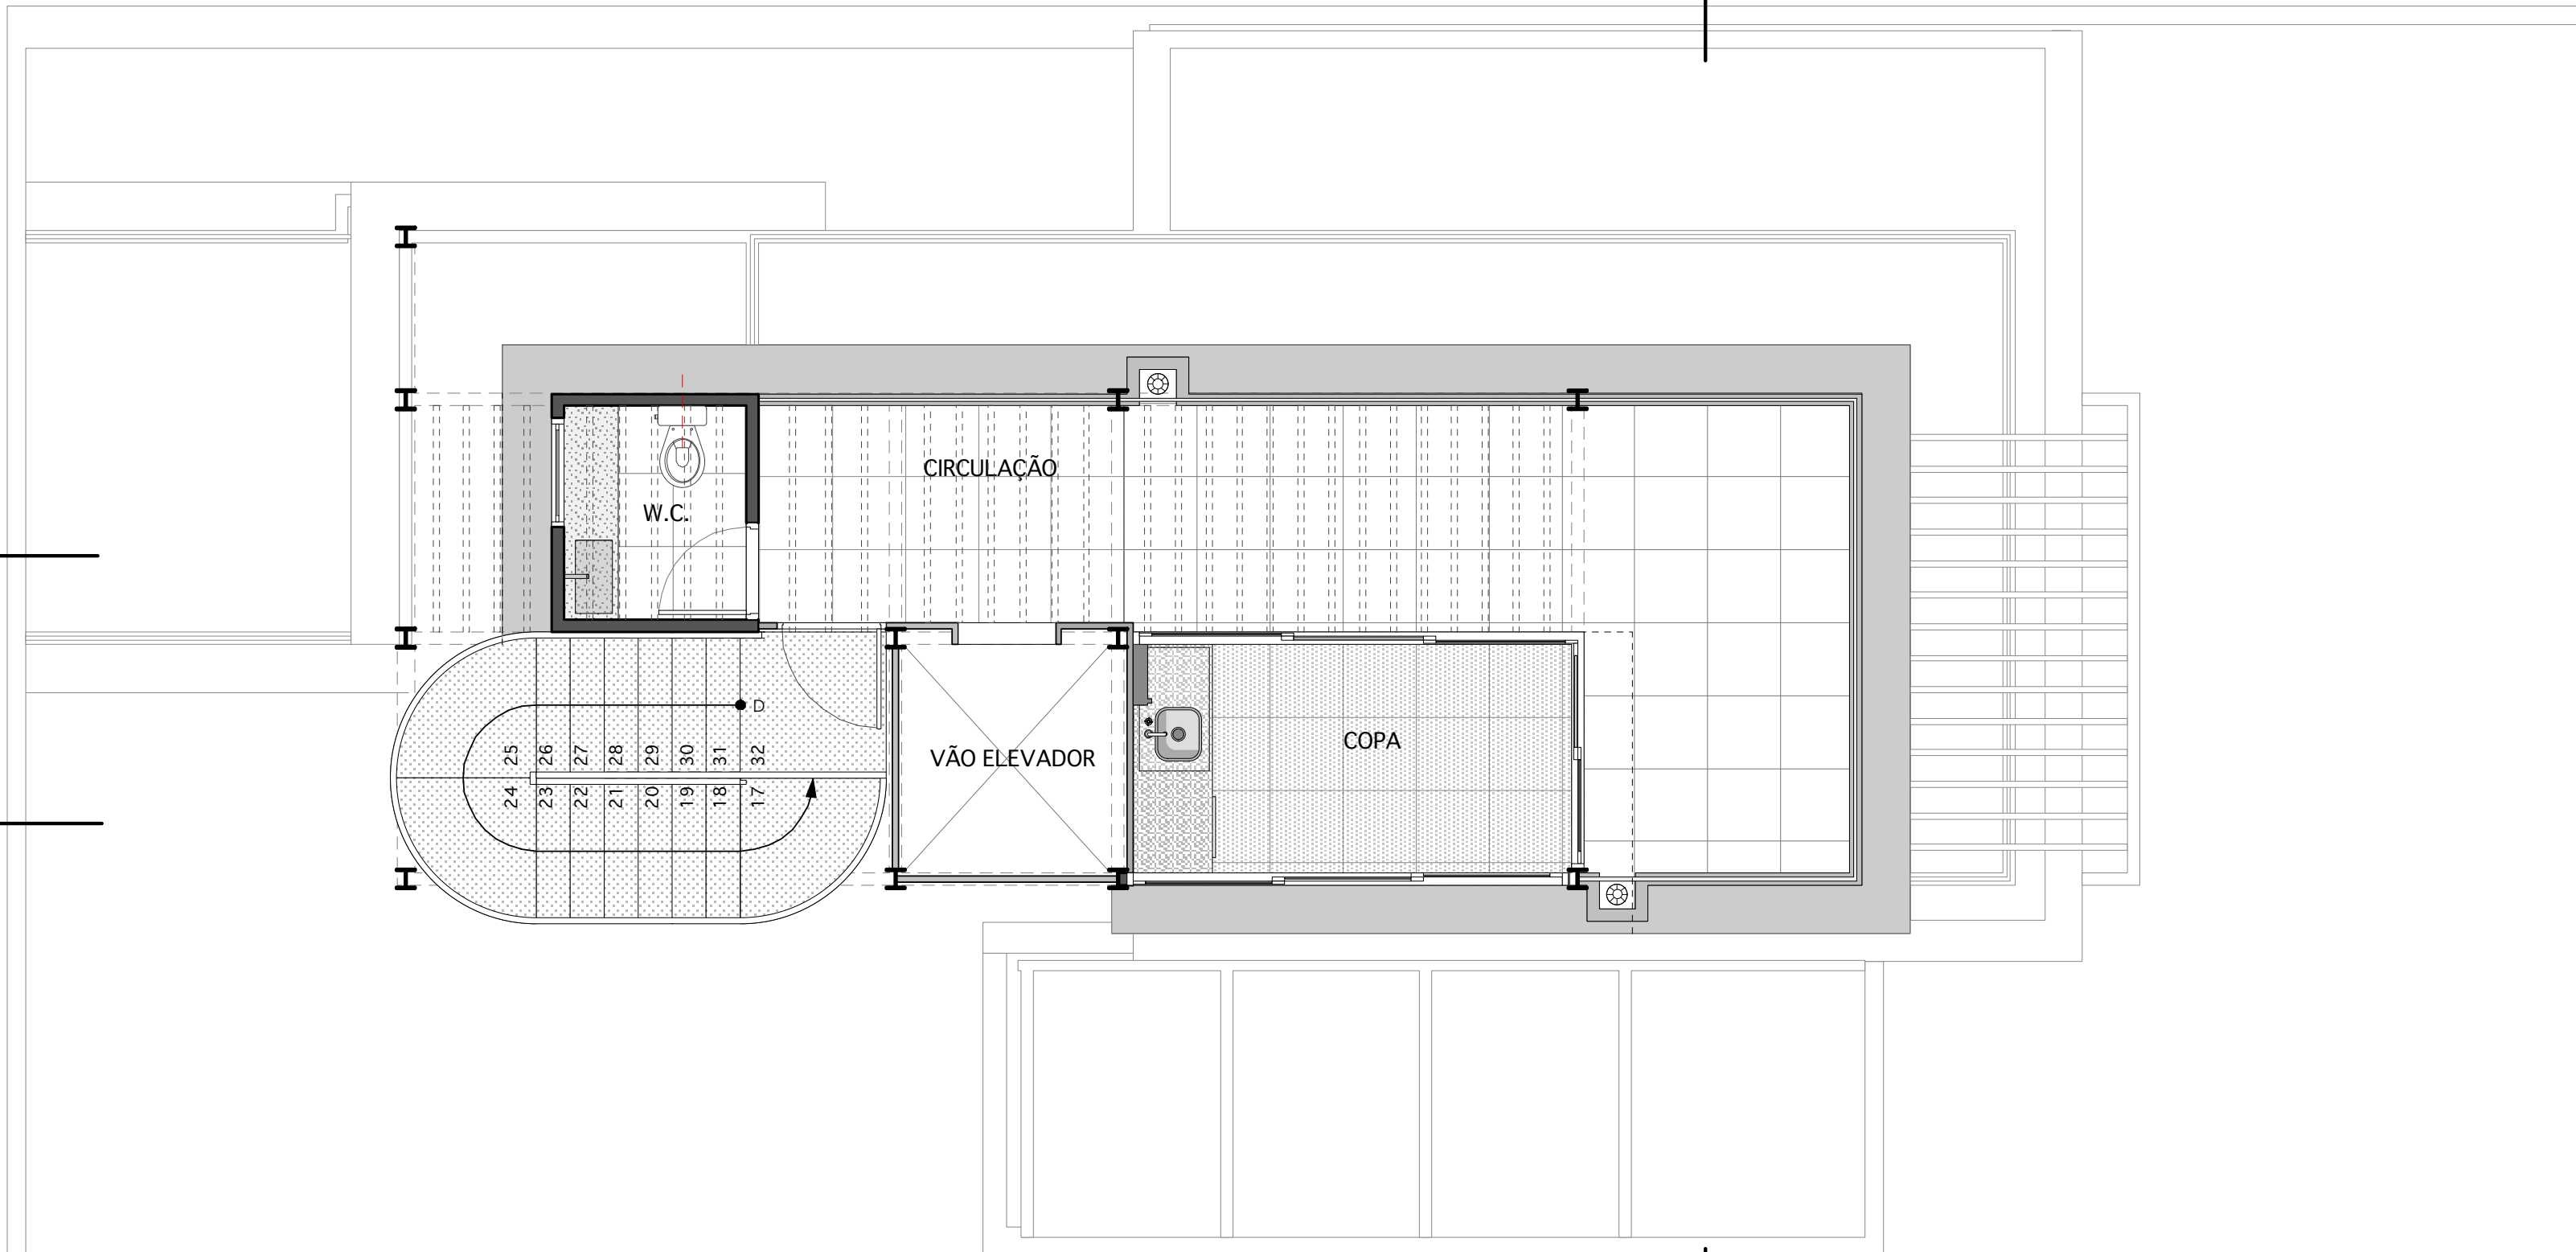

C

B

ELEVAÇÃO  
FRONTAL

3 PAVIMENTO



ELEVAÇÃO  
LATERAL 1

A