SEZIONE Z-Z
scala 1:50

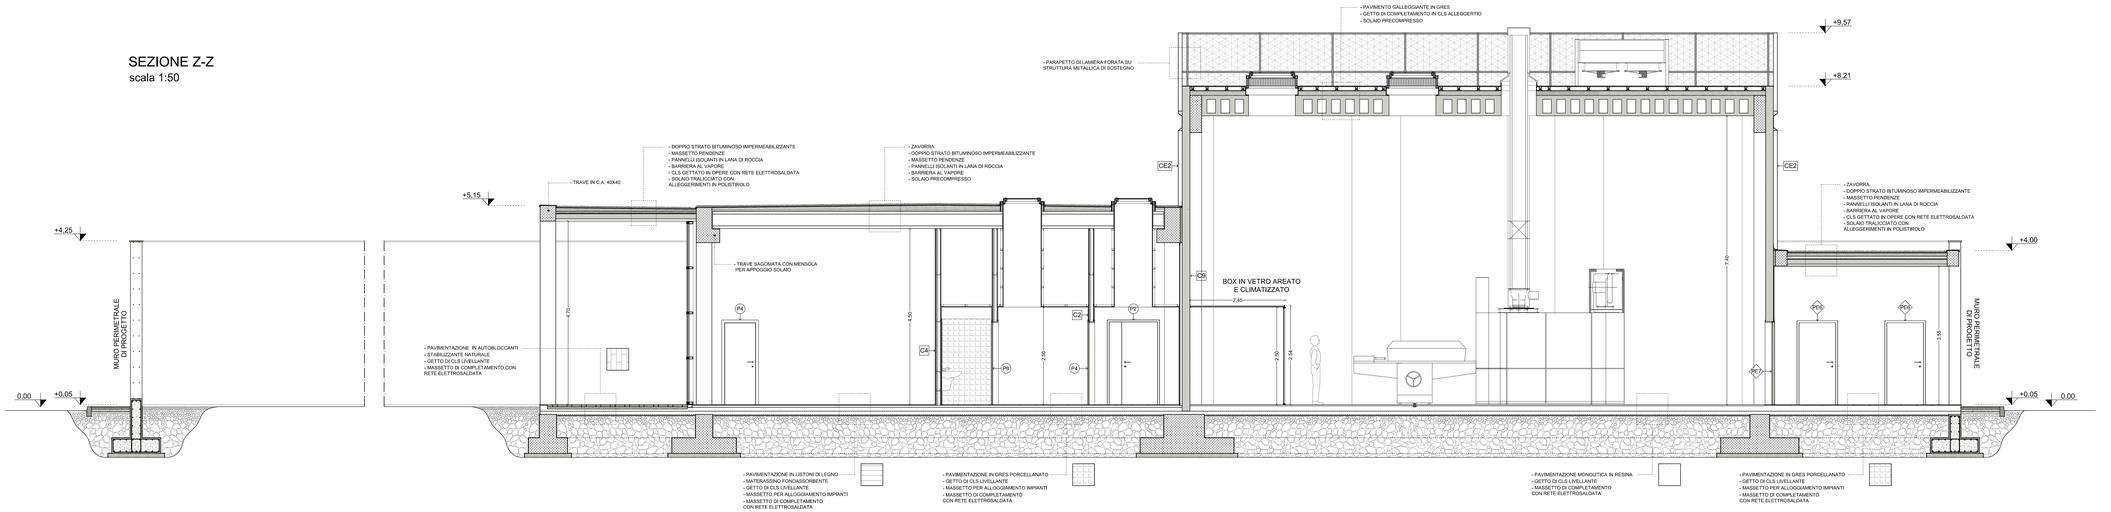

SEZIONE K-K
scala 1:50

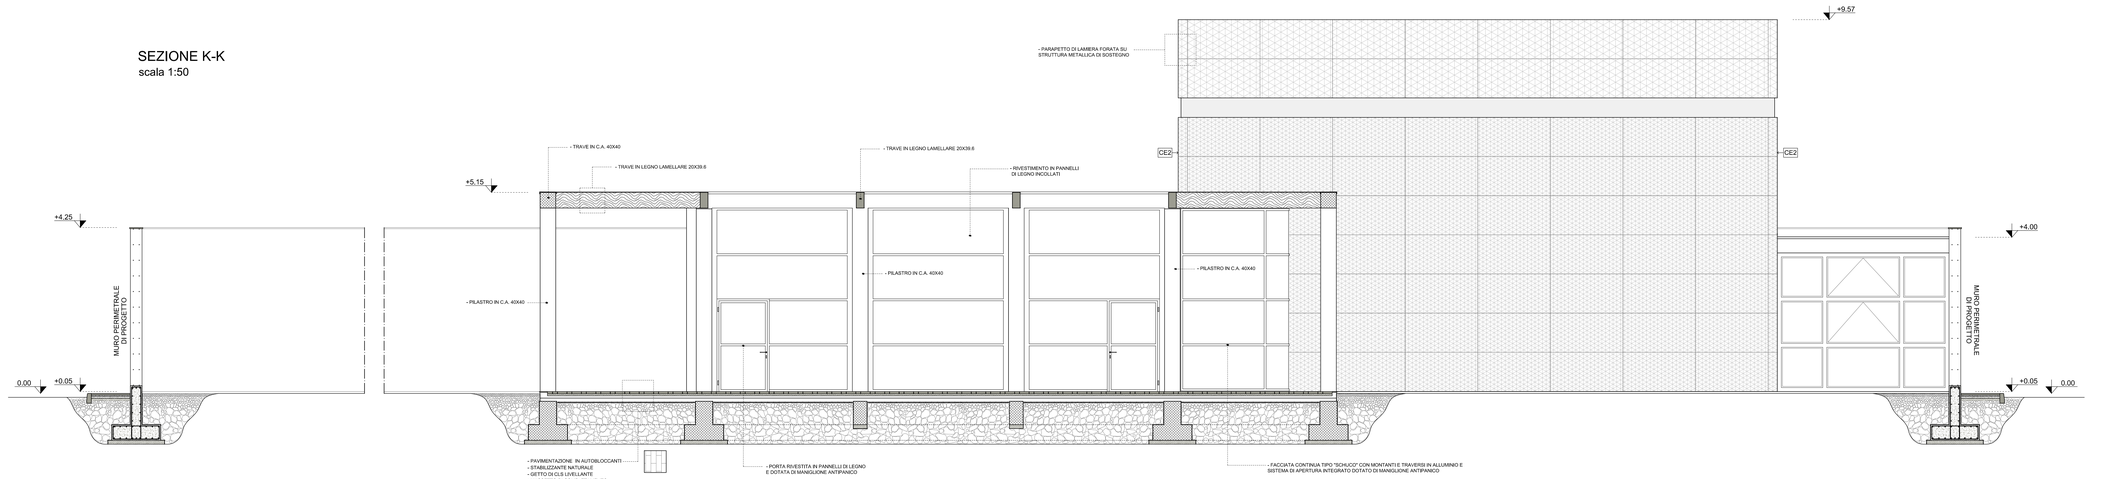

SEZIONE W-W
scala 1:50

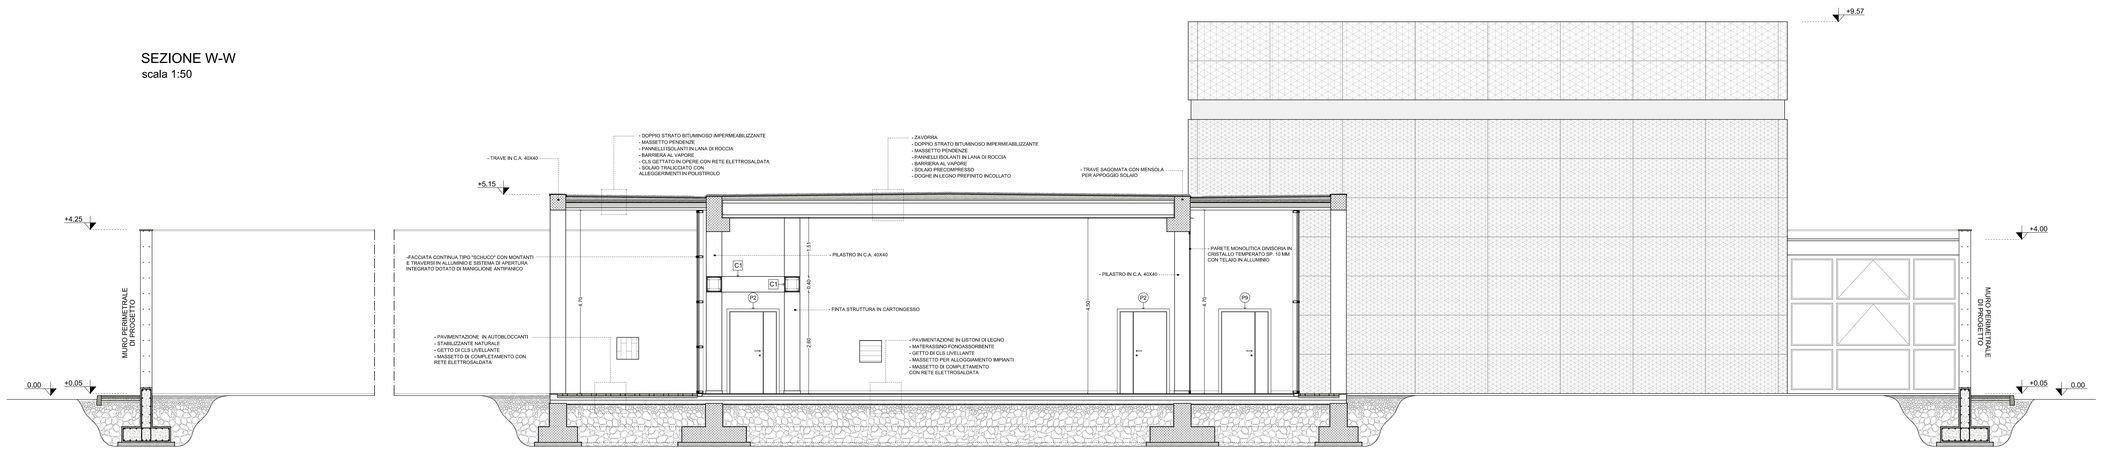

COMUNE DI PIACENZA

CONCESSIONE DI COSTRUZIONE E GESTIONE
NUOVO IMPIANTO DI CREMAZIONE
PRESSO IL VII REPARTO CIMITERO URBANO - PIACENZA

Osiride Srl
Sede Legale : Via Meuccio Ruini n° 10 - 42124 Reggio Emilia
Tel. 0522/7951 Fax 0522/232277
P. Iva, C.F. e n. Registro Imprese di Reggio Emilia
02471830352 REA n. 284433

PROGETTO ESECUTIVO

E05 SEZIONI K-K, Z-Z, W-W

- *PROGETTO ARCHITETTONICO*
  Dott. Arch. FRANCESCO RASORI
  Viale S. Tiburzio, 2/b - 43121 Parma - tel. 0521/237541 fax 0521/208507
- *PROGETTO STRUTTURALE*
  UNIECO Soc. Coop.
  Dott. Ing. PAOLA TANZI
  Via Meuccio Ruini, 10 - 42124 Reggio Emilia - tel. 0522/7951 fax 0522/232277
- *DIRETTORE LAVORI STRUTTURALE*
  UNIECO Soc. Coop.
  Dott. Ing. PAOLA TANZI
  Via Meuccio Ruini, 10 - 42124 Reggio Emilia - tel. 0522/7951 fax 0522/232277
- *PROGETTO IMPIANTI*
  CECCHELANI Progetti
  Via Ferruccio Ferrari, 2 - 42124 Reggio Emilia - tel. 0522/1712016 fax 0522/1713448
- *INDAGINI GEOLOGICHE, GEOTECNICHE IDROGEOLOGICHE, SISMICHE*
  Dott. Geol. ANDREA PANZANI
  UNIECO TERRE
  Via Fosdondo, 55 - 42015 Correggio - tel. 0522/740217 fax 0522/740243

DIM mm	1a emissione	TAV.	SCALA	1a revisione	2a revisione
	ottobre 2011	E05	1:50	-	-

Il presente documento è di proprietà di Osiride Srl.
A termini di legge ogni diritto è riservato.