


nivel plafon fals / ARMSTRONG / +3.000

construcția deasupra display staționar
construcția pe cota +2.500

LED PANEL 600X600

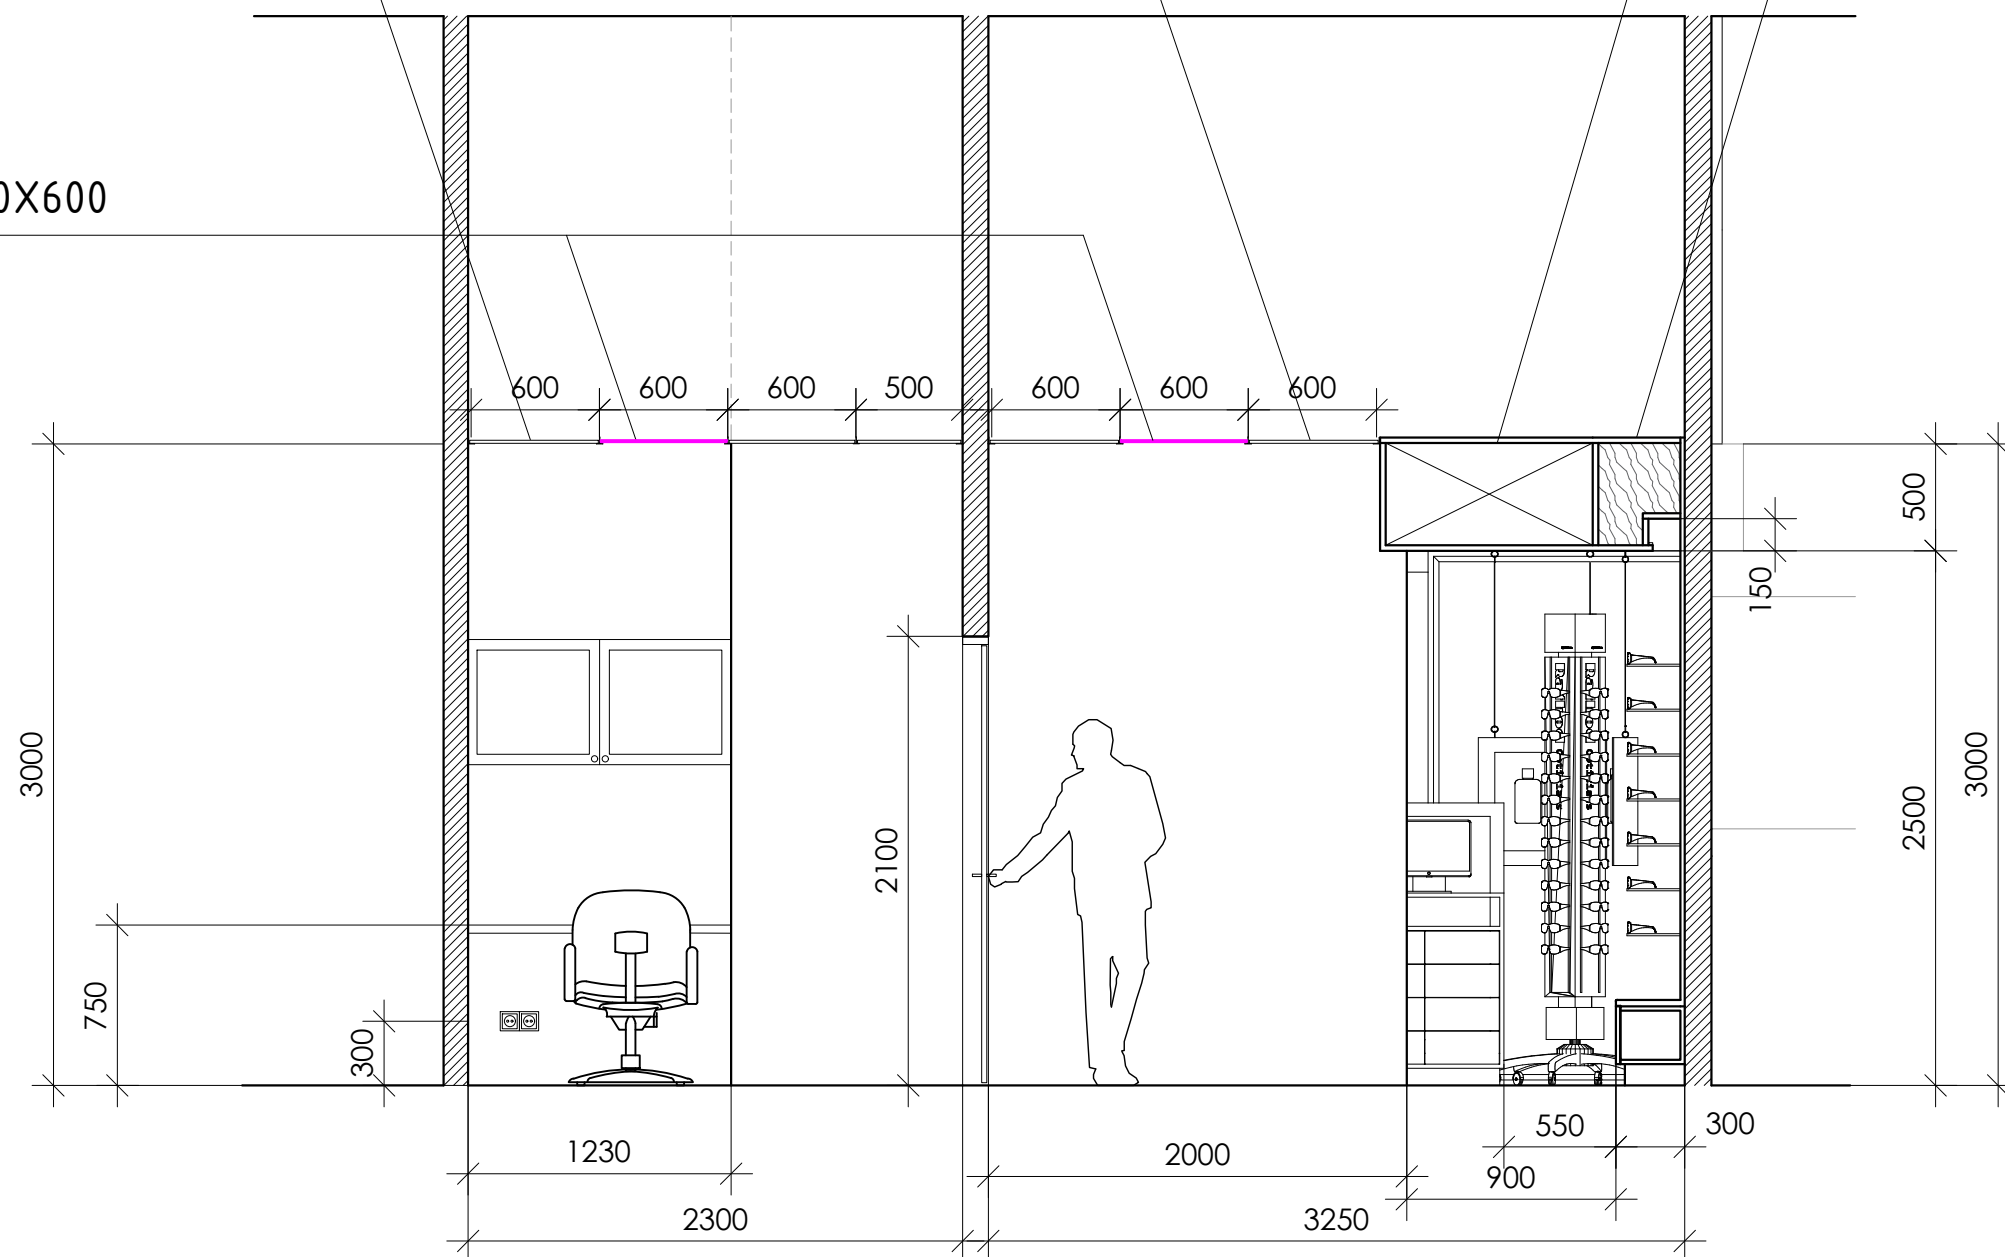

partea interioară axa fatadei A

A4