




PLANTA ALTA 0 1 3

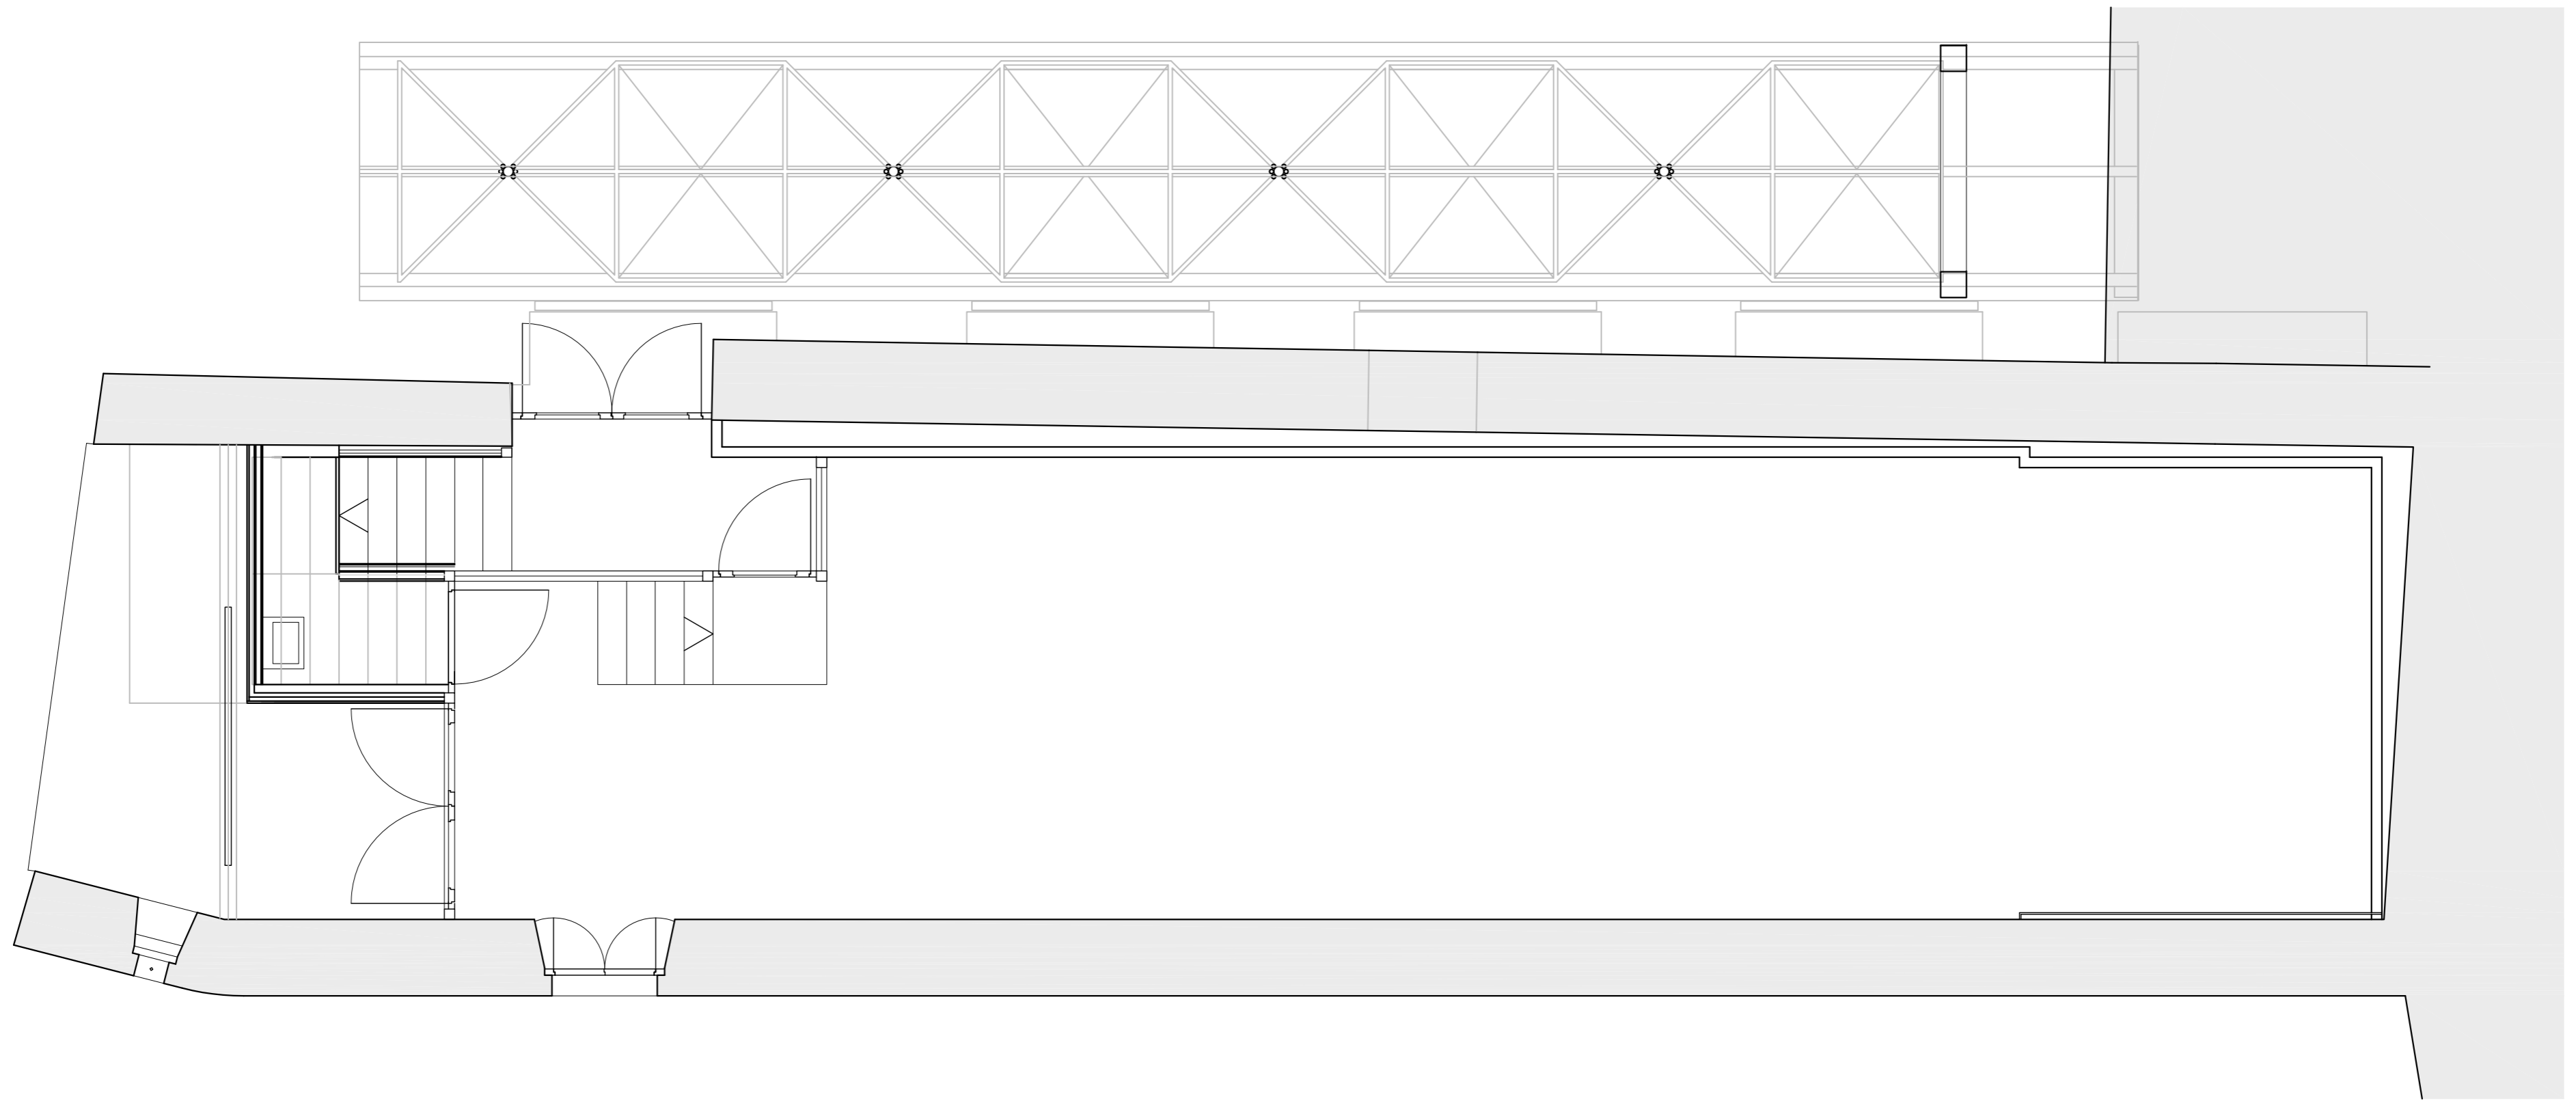


PLANTA BAJA 0 1 3

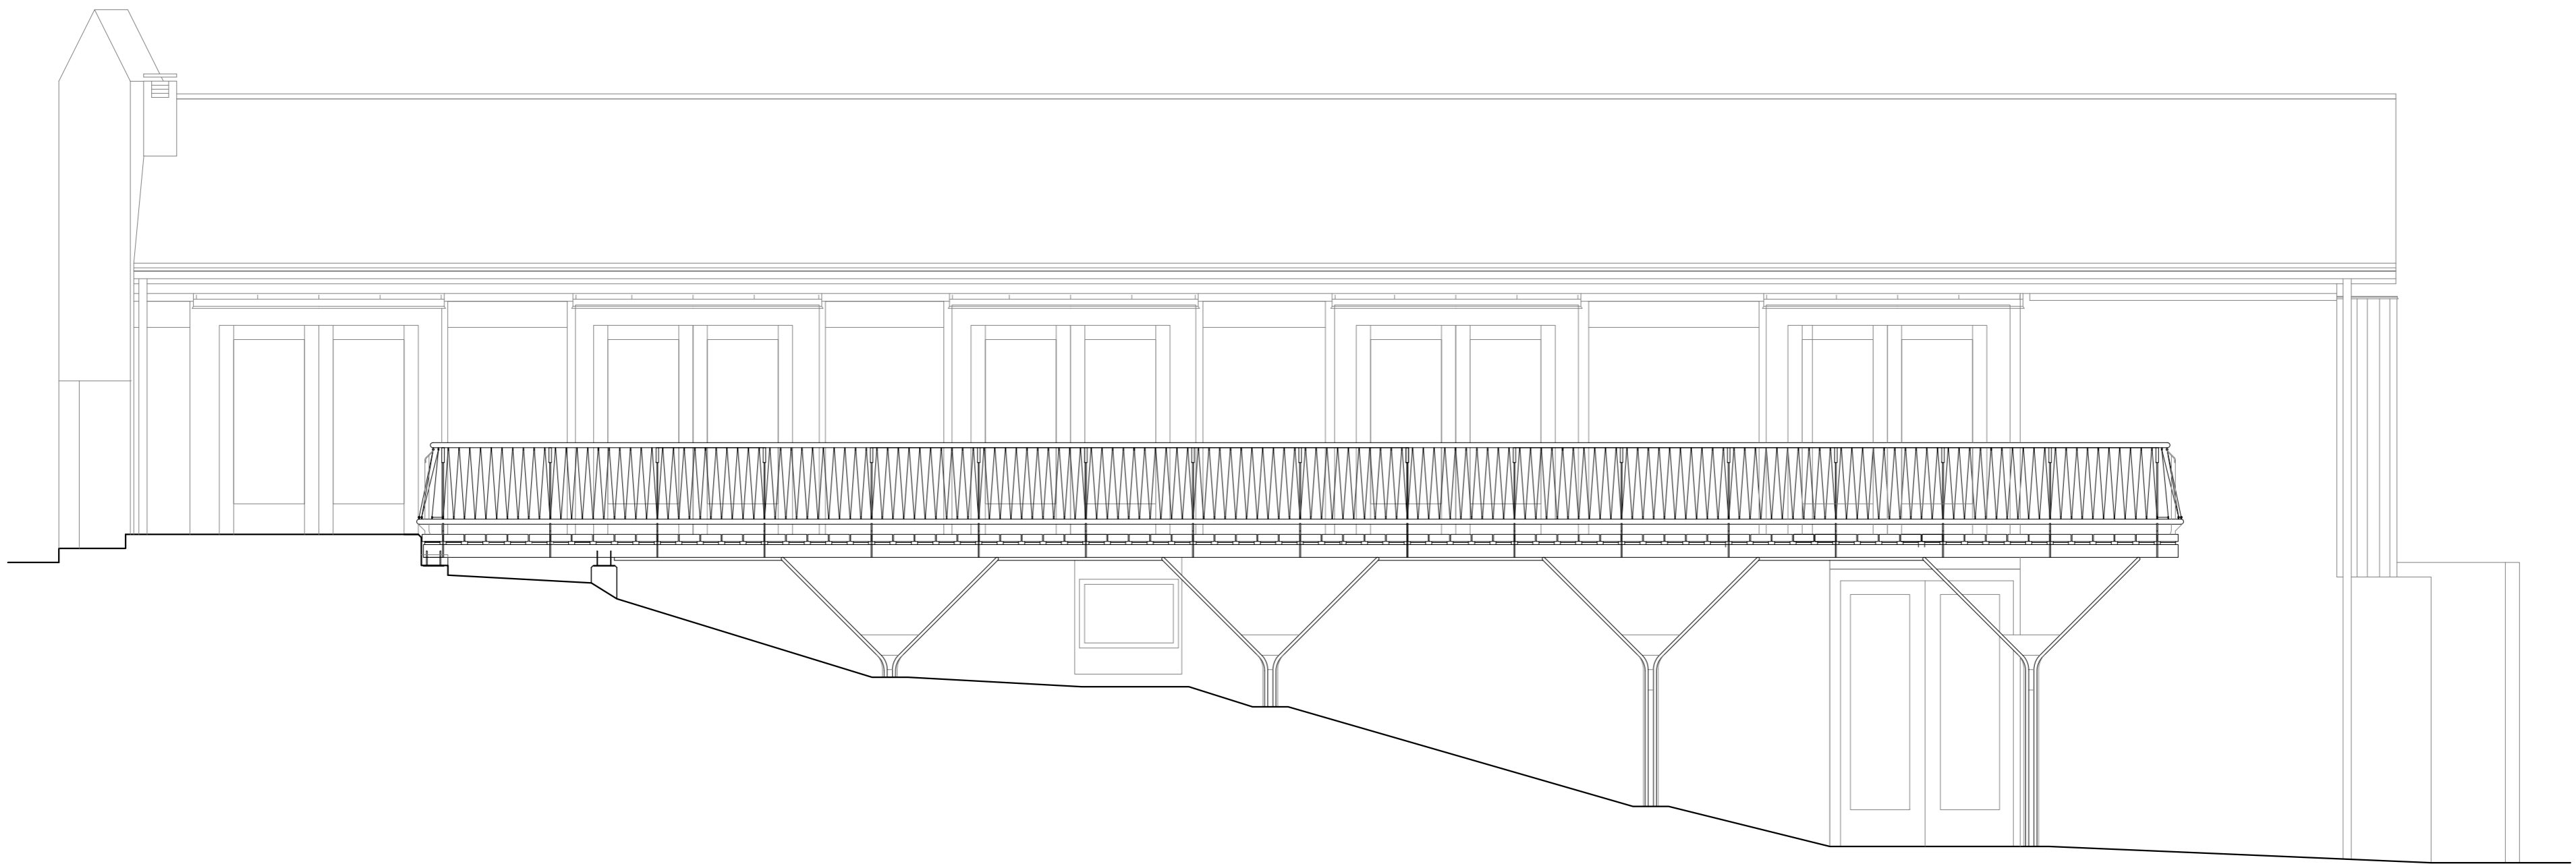

ALZADO NORTE 0 1 3

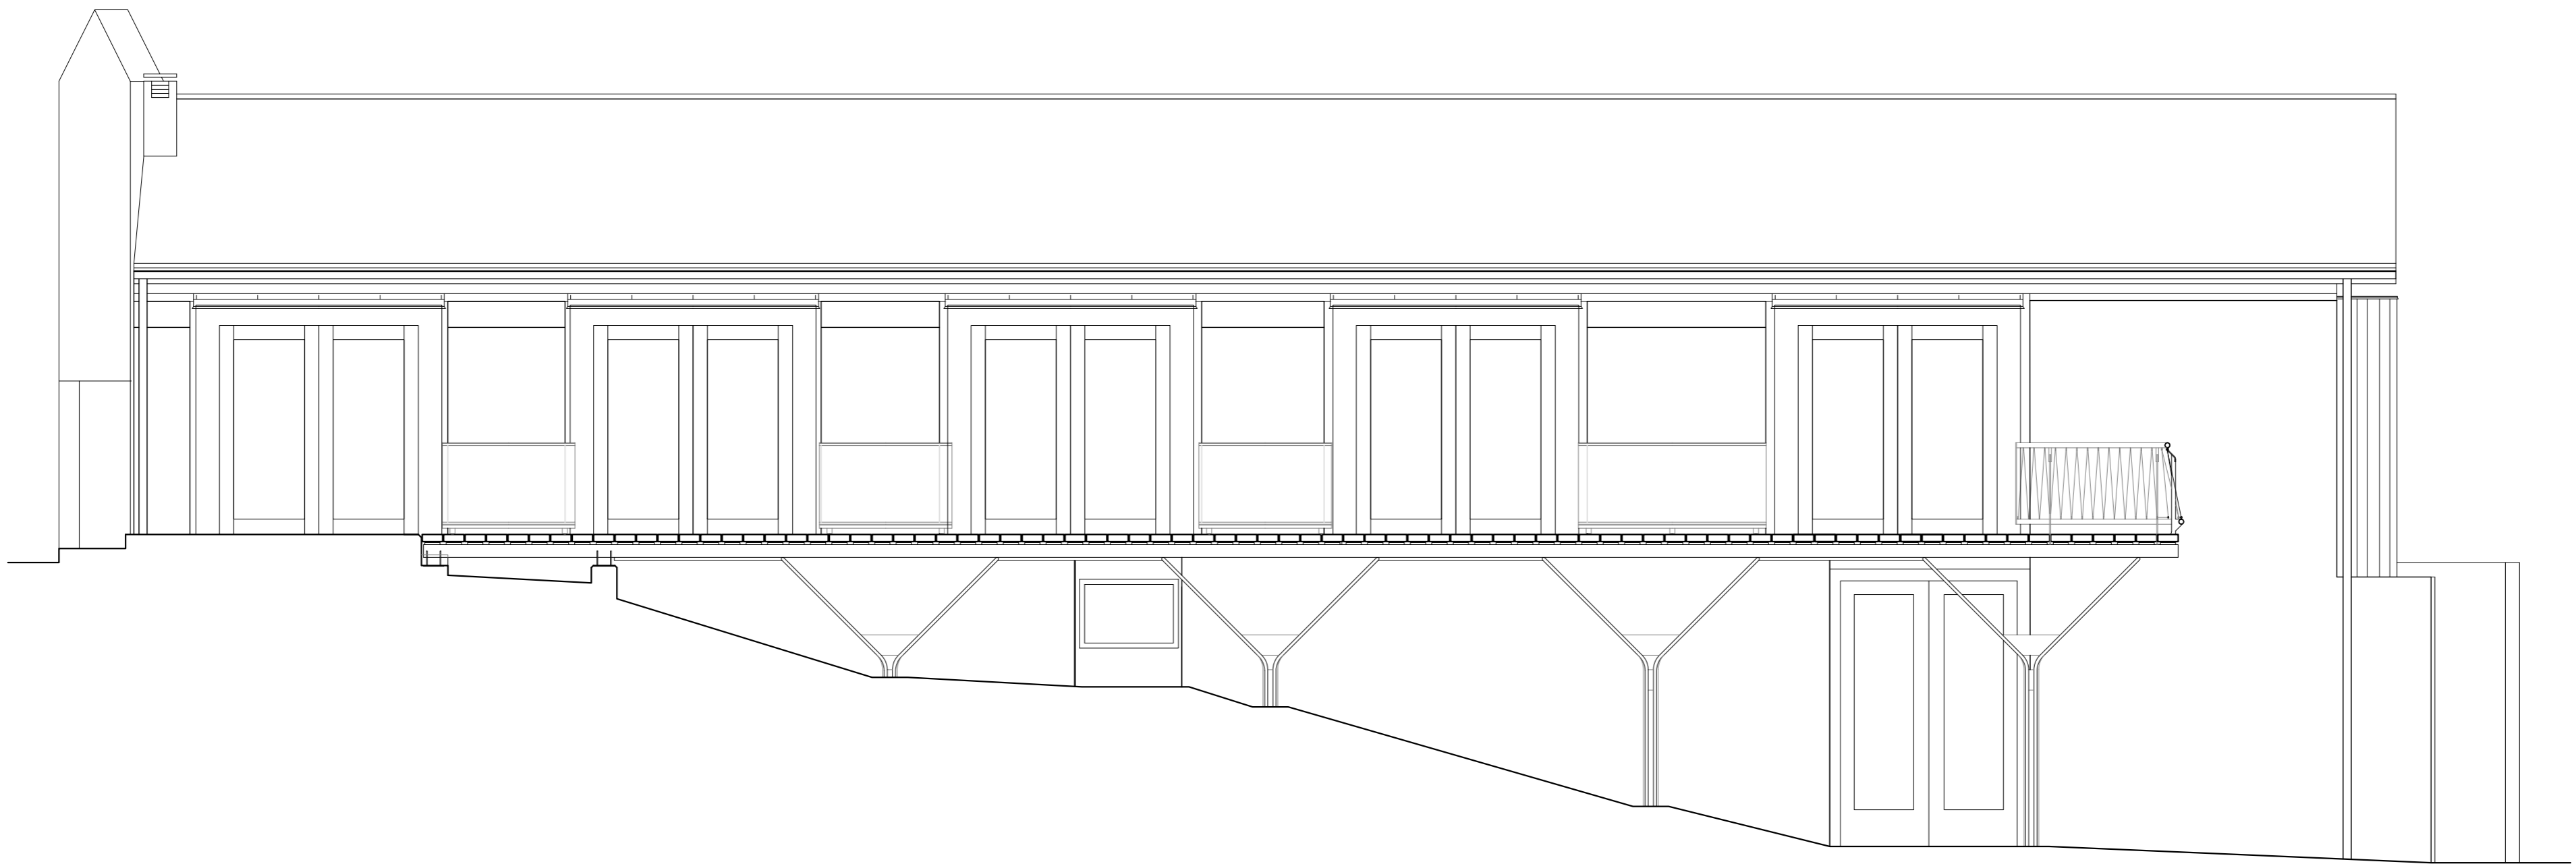


SECCIÓN LONGITUDINAL POR PASARELA 0 1 3

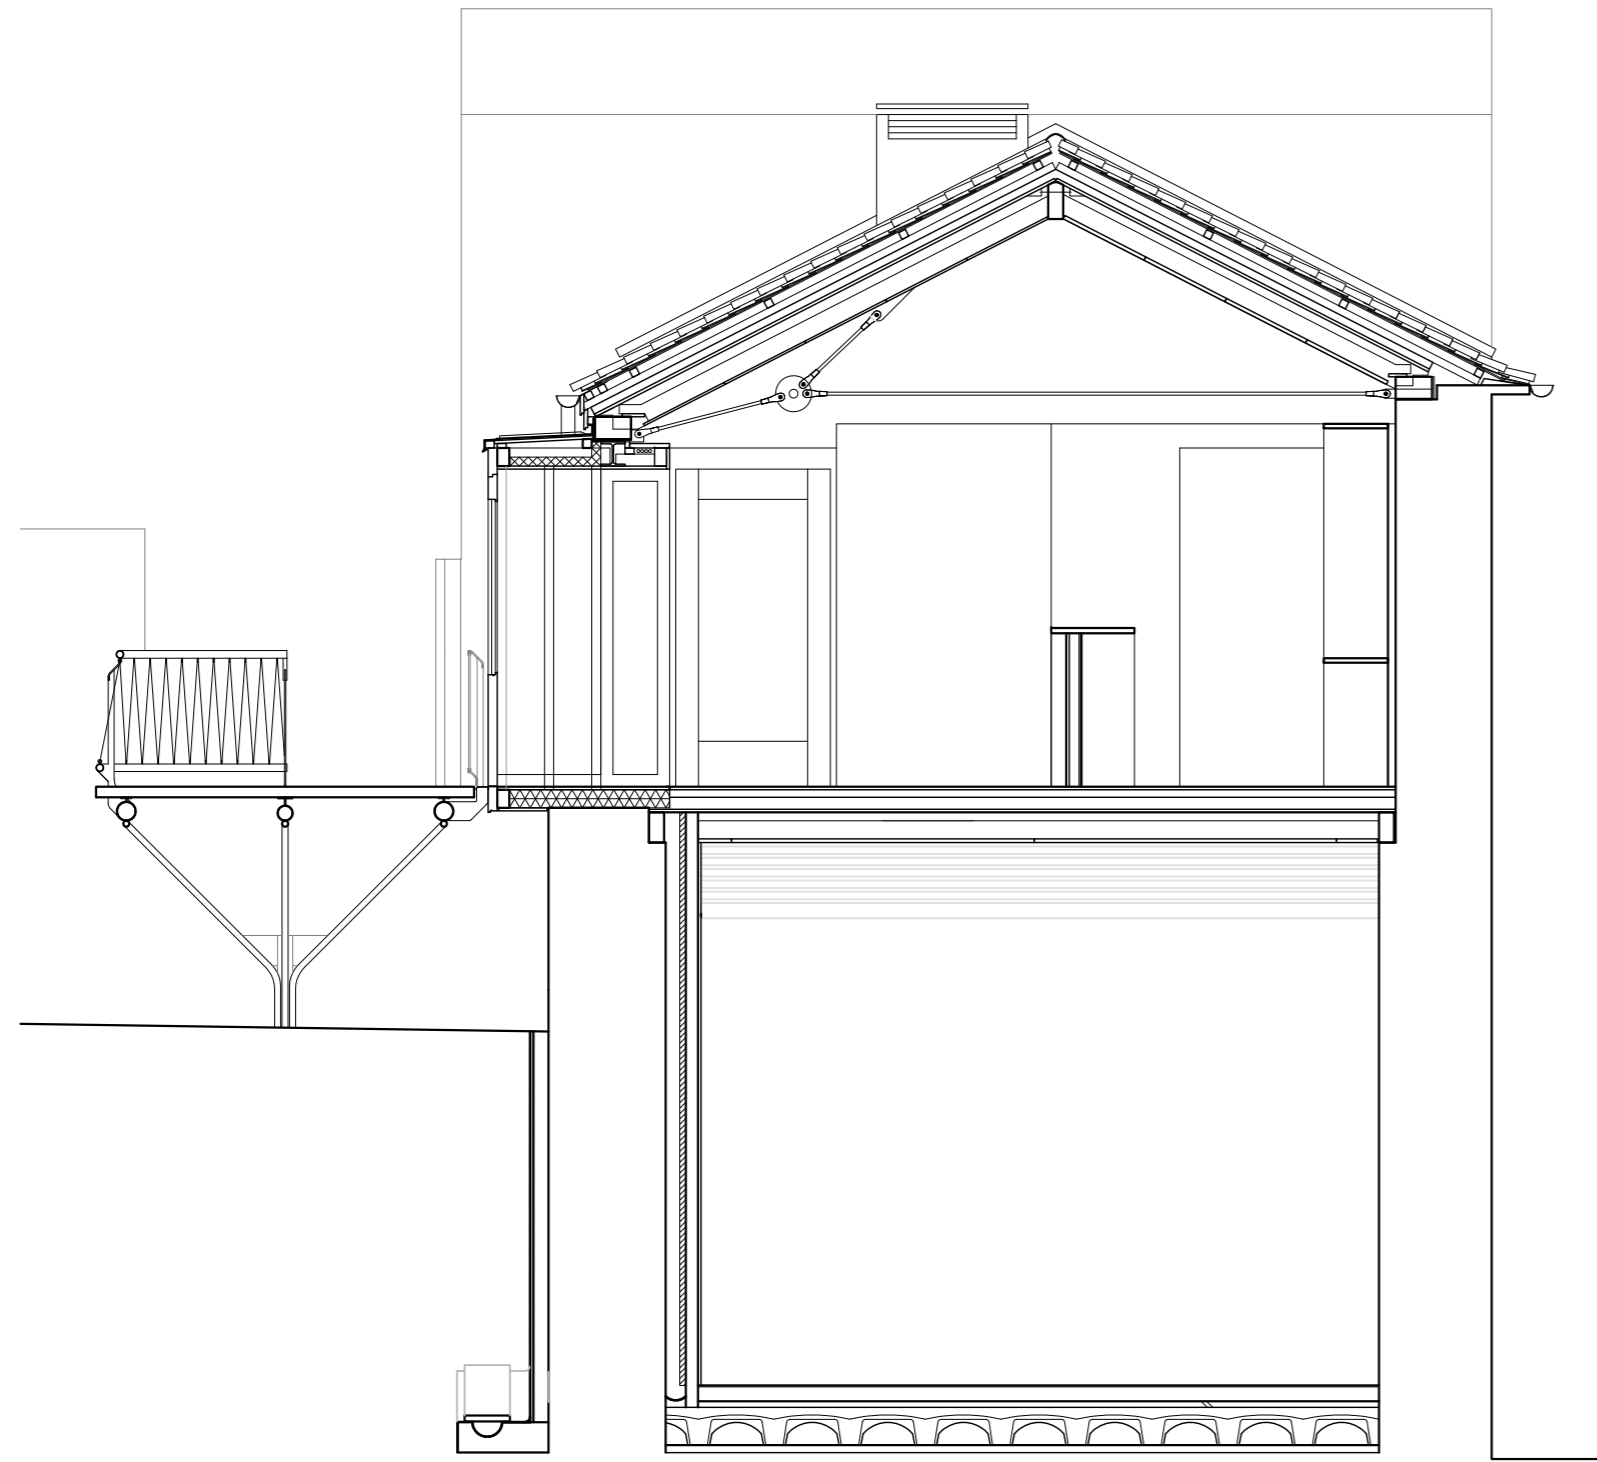

SECCIÓN TRANSVERSAL 0 1 3



ALZADO OESTE 0 1 3

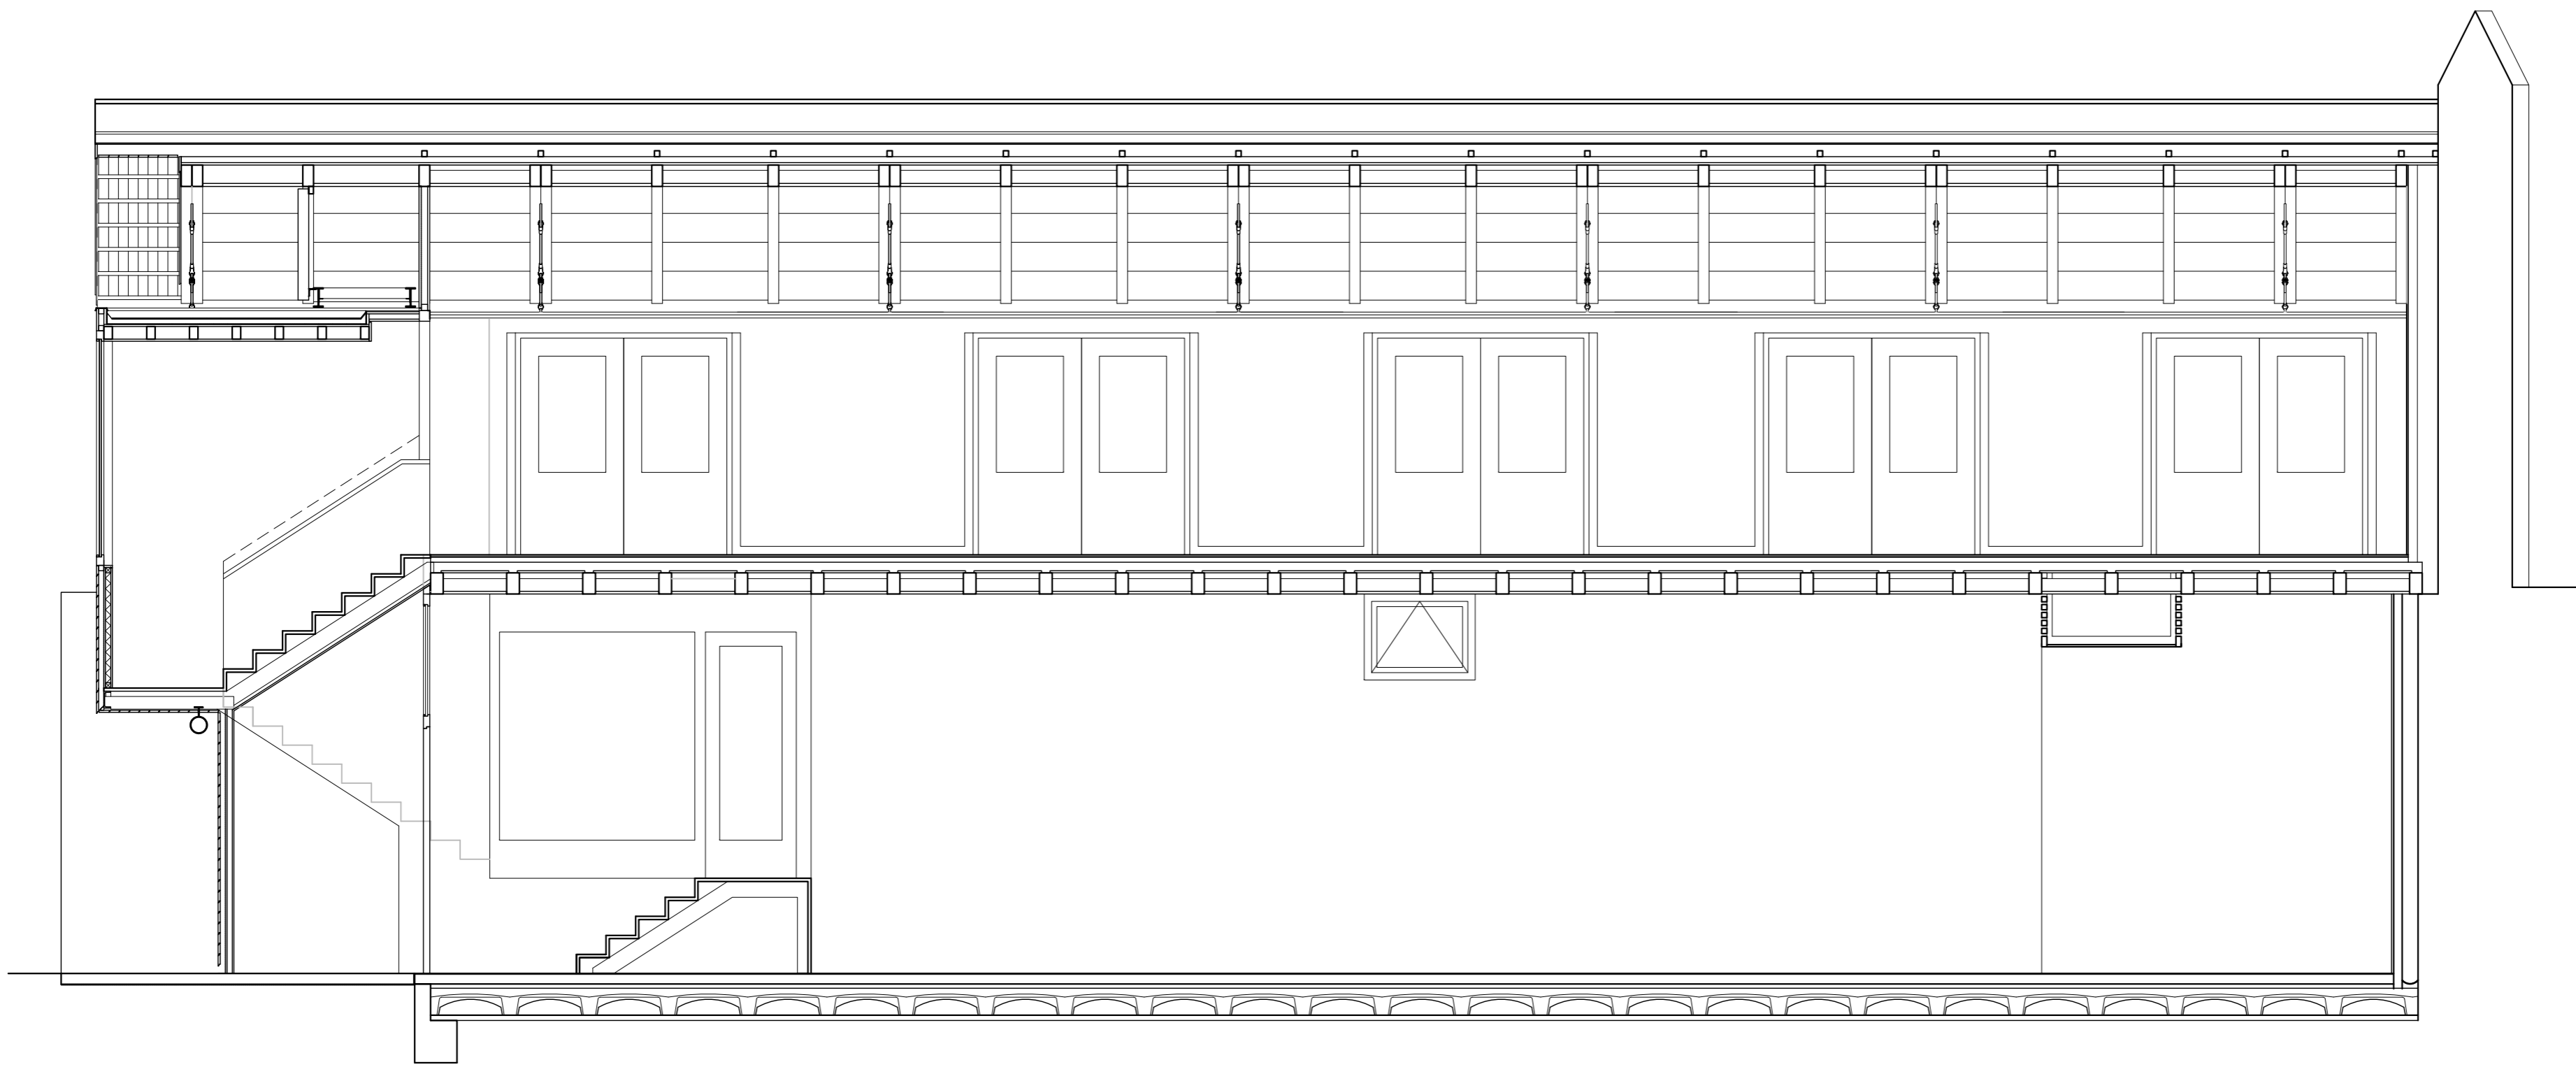

SECCIÓN LONGITUDINAL 0 1 3