


0 5 10  
Escala gráfica .- E:1/200



PLANTA BAJA

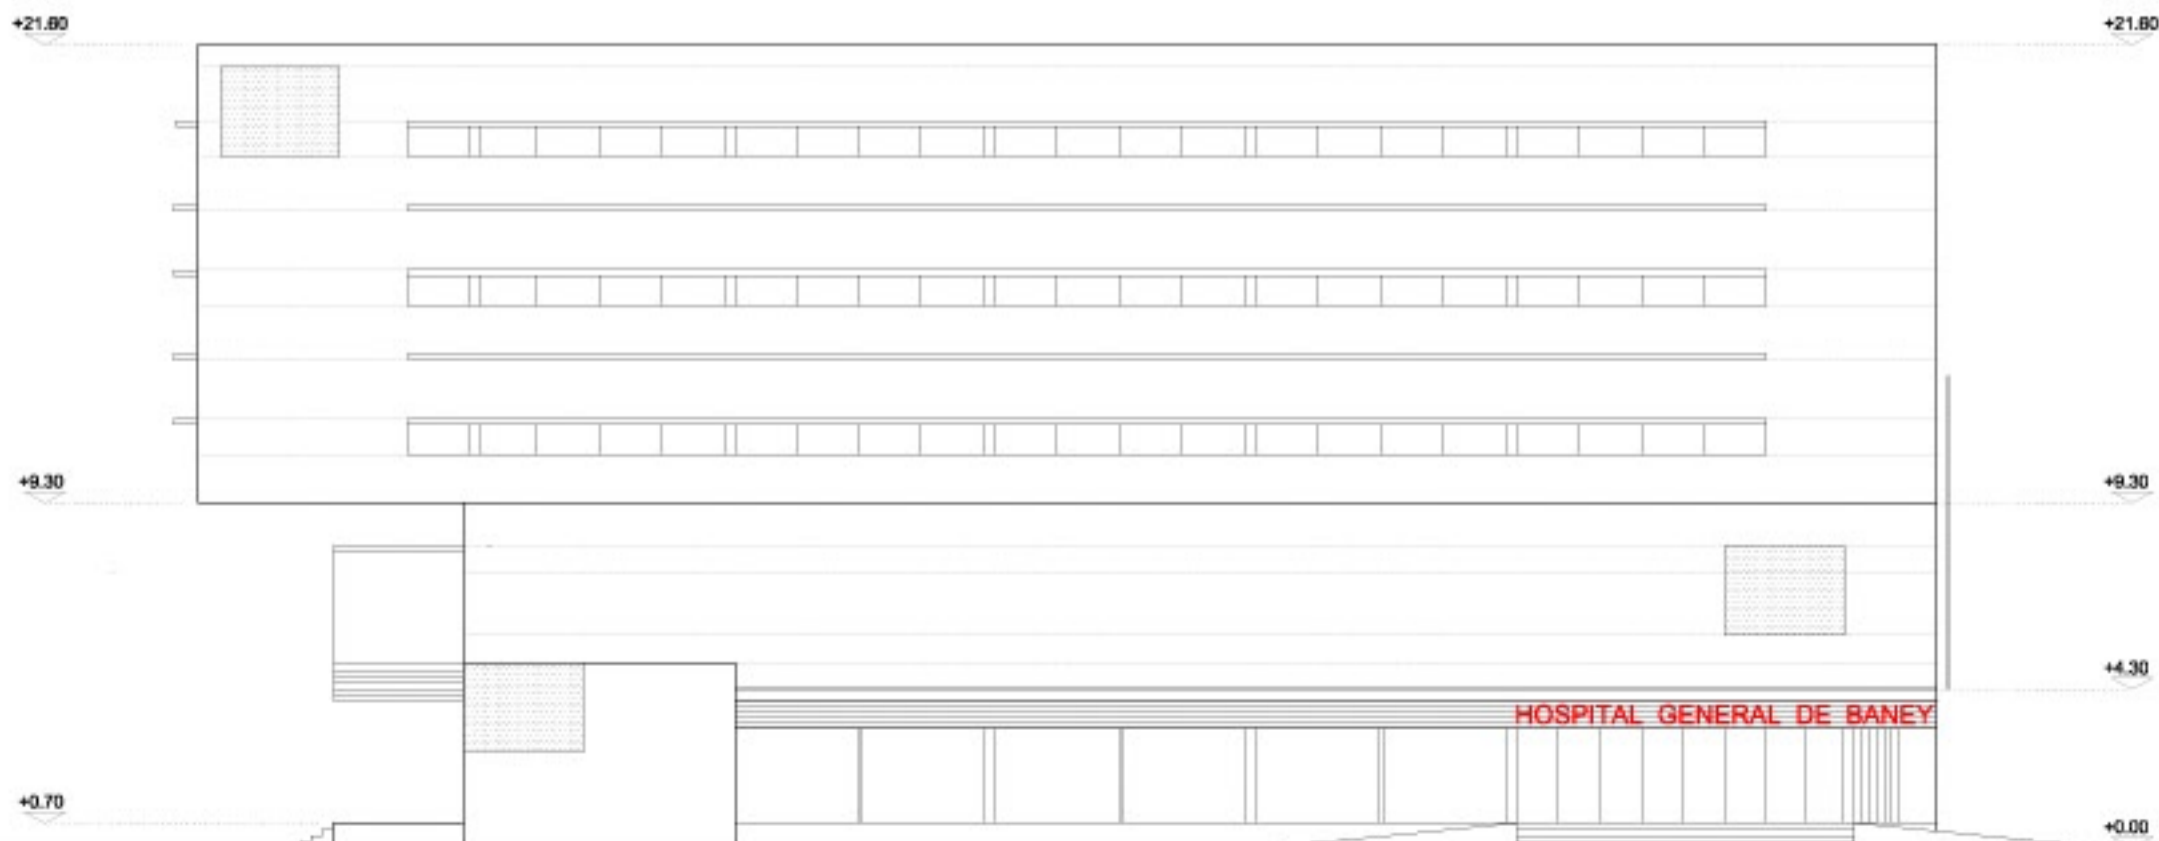

ALZADO SUR