


PARTICOLARI STRUTTURA DI SOSTEGNO  
 SEZIONE - PIANTA - PROSPETTO EST  
 scala 1:100

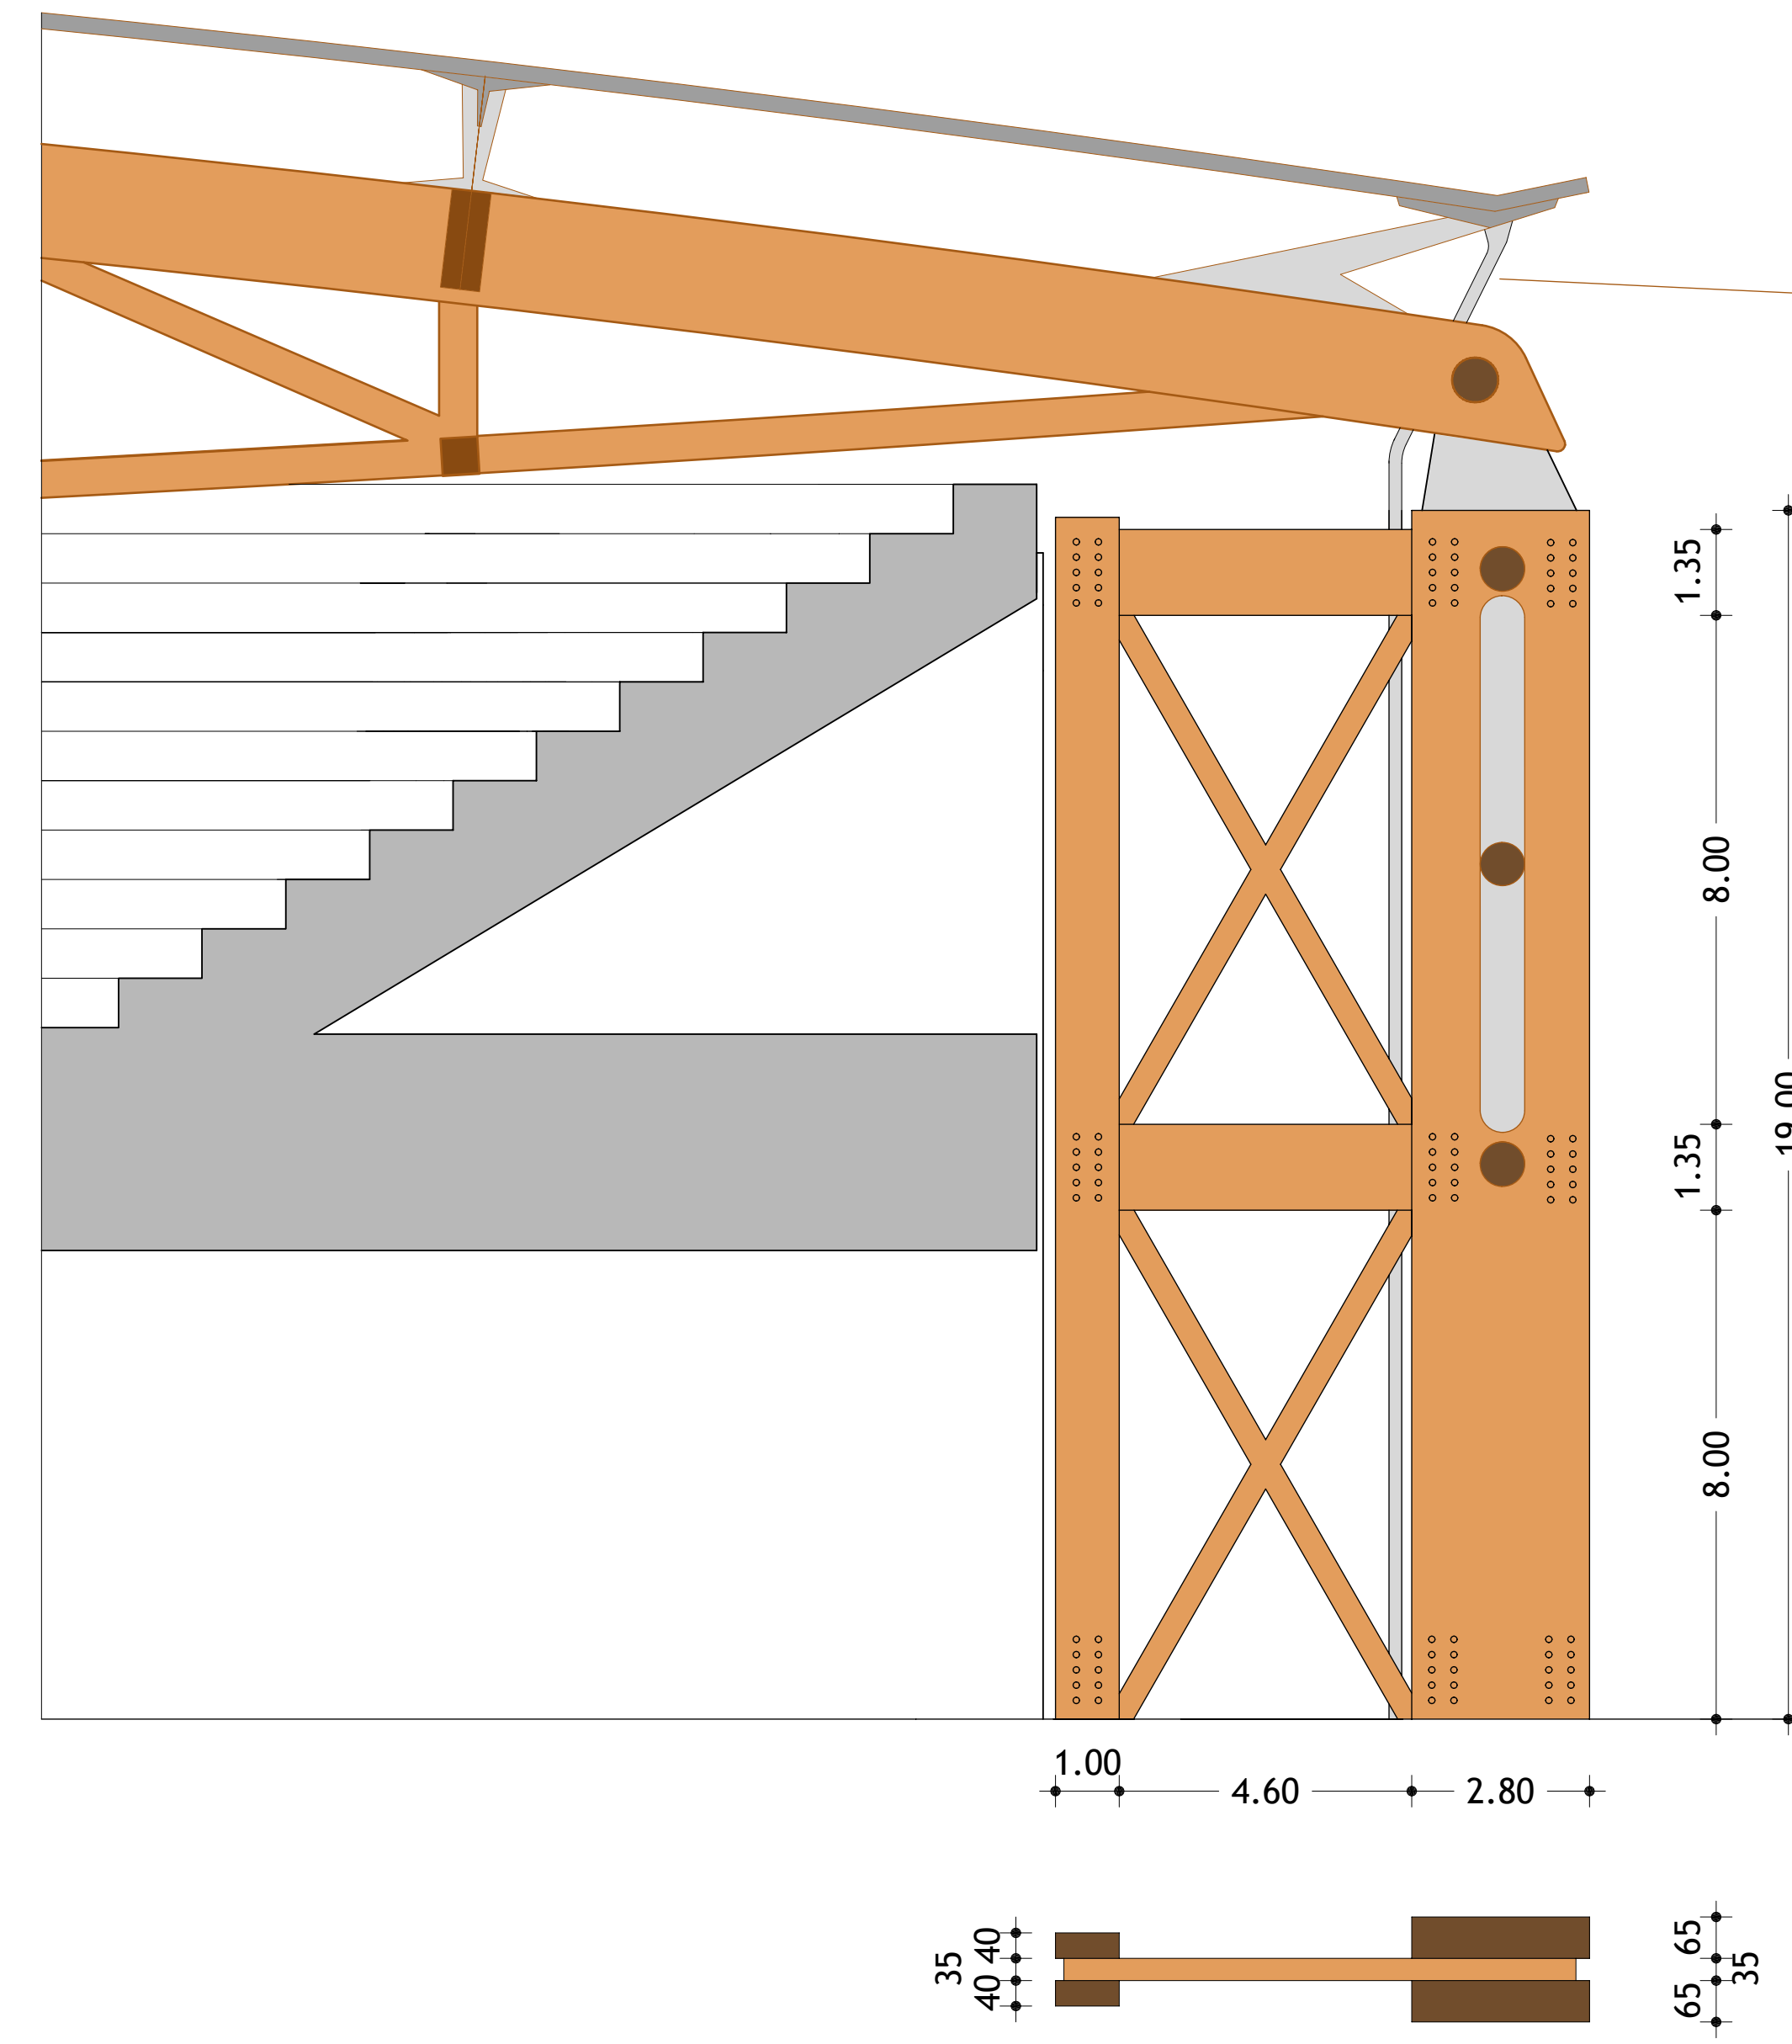

pluviali della copertura fissa

